


OVERZICHTSTEKENING
Schaal 1:50.000

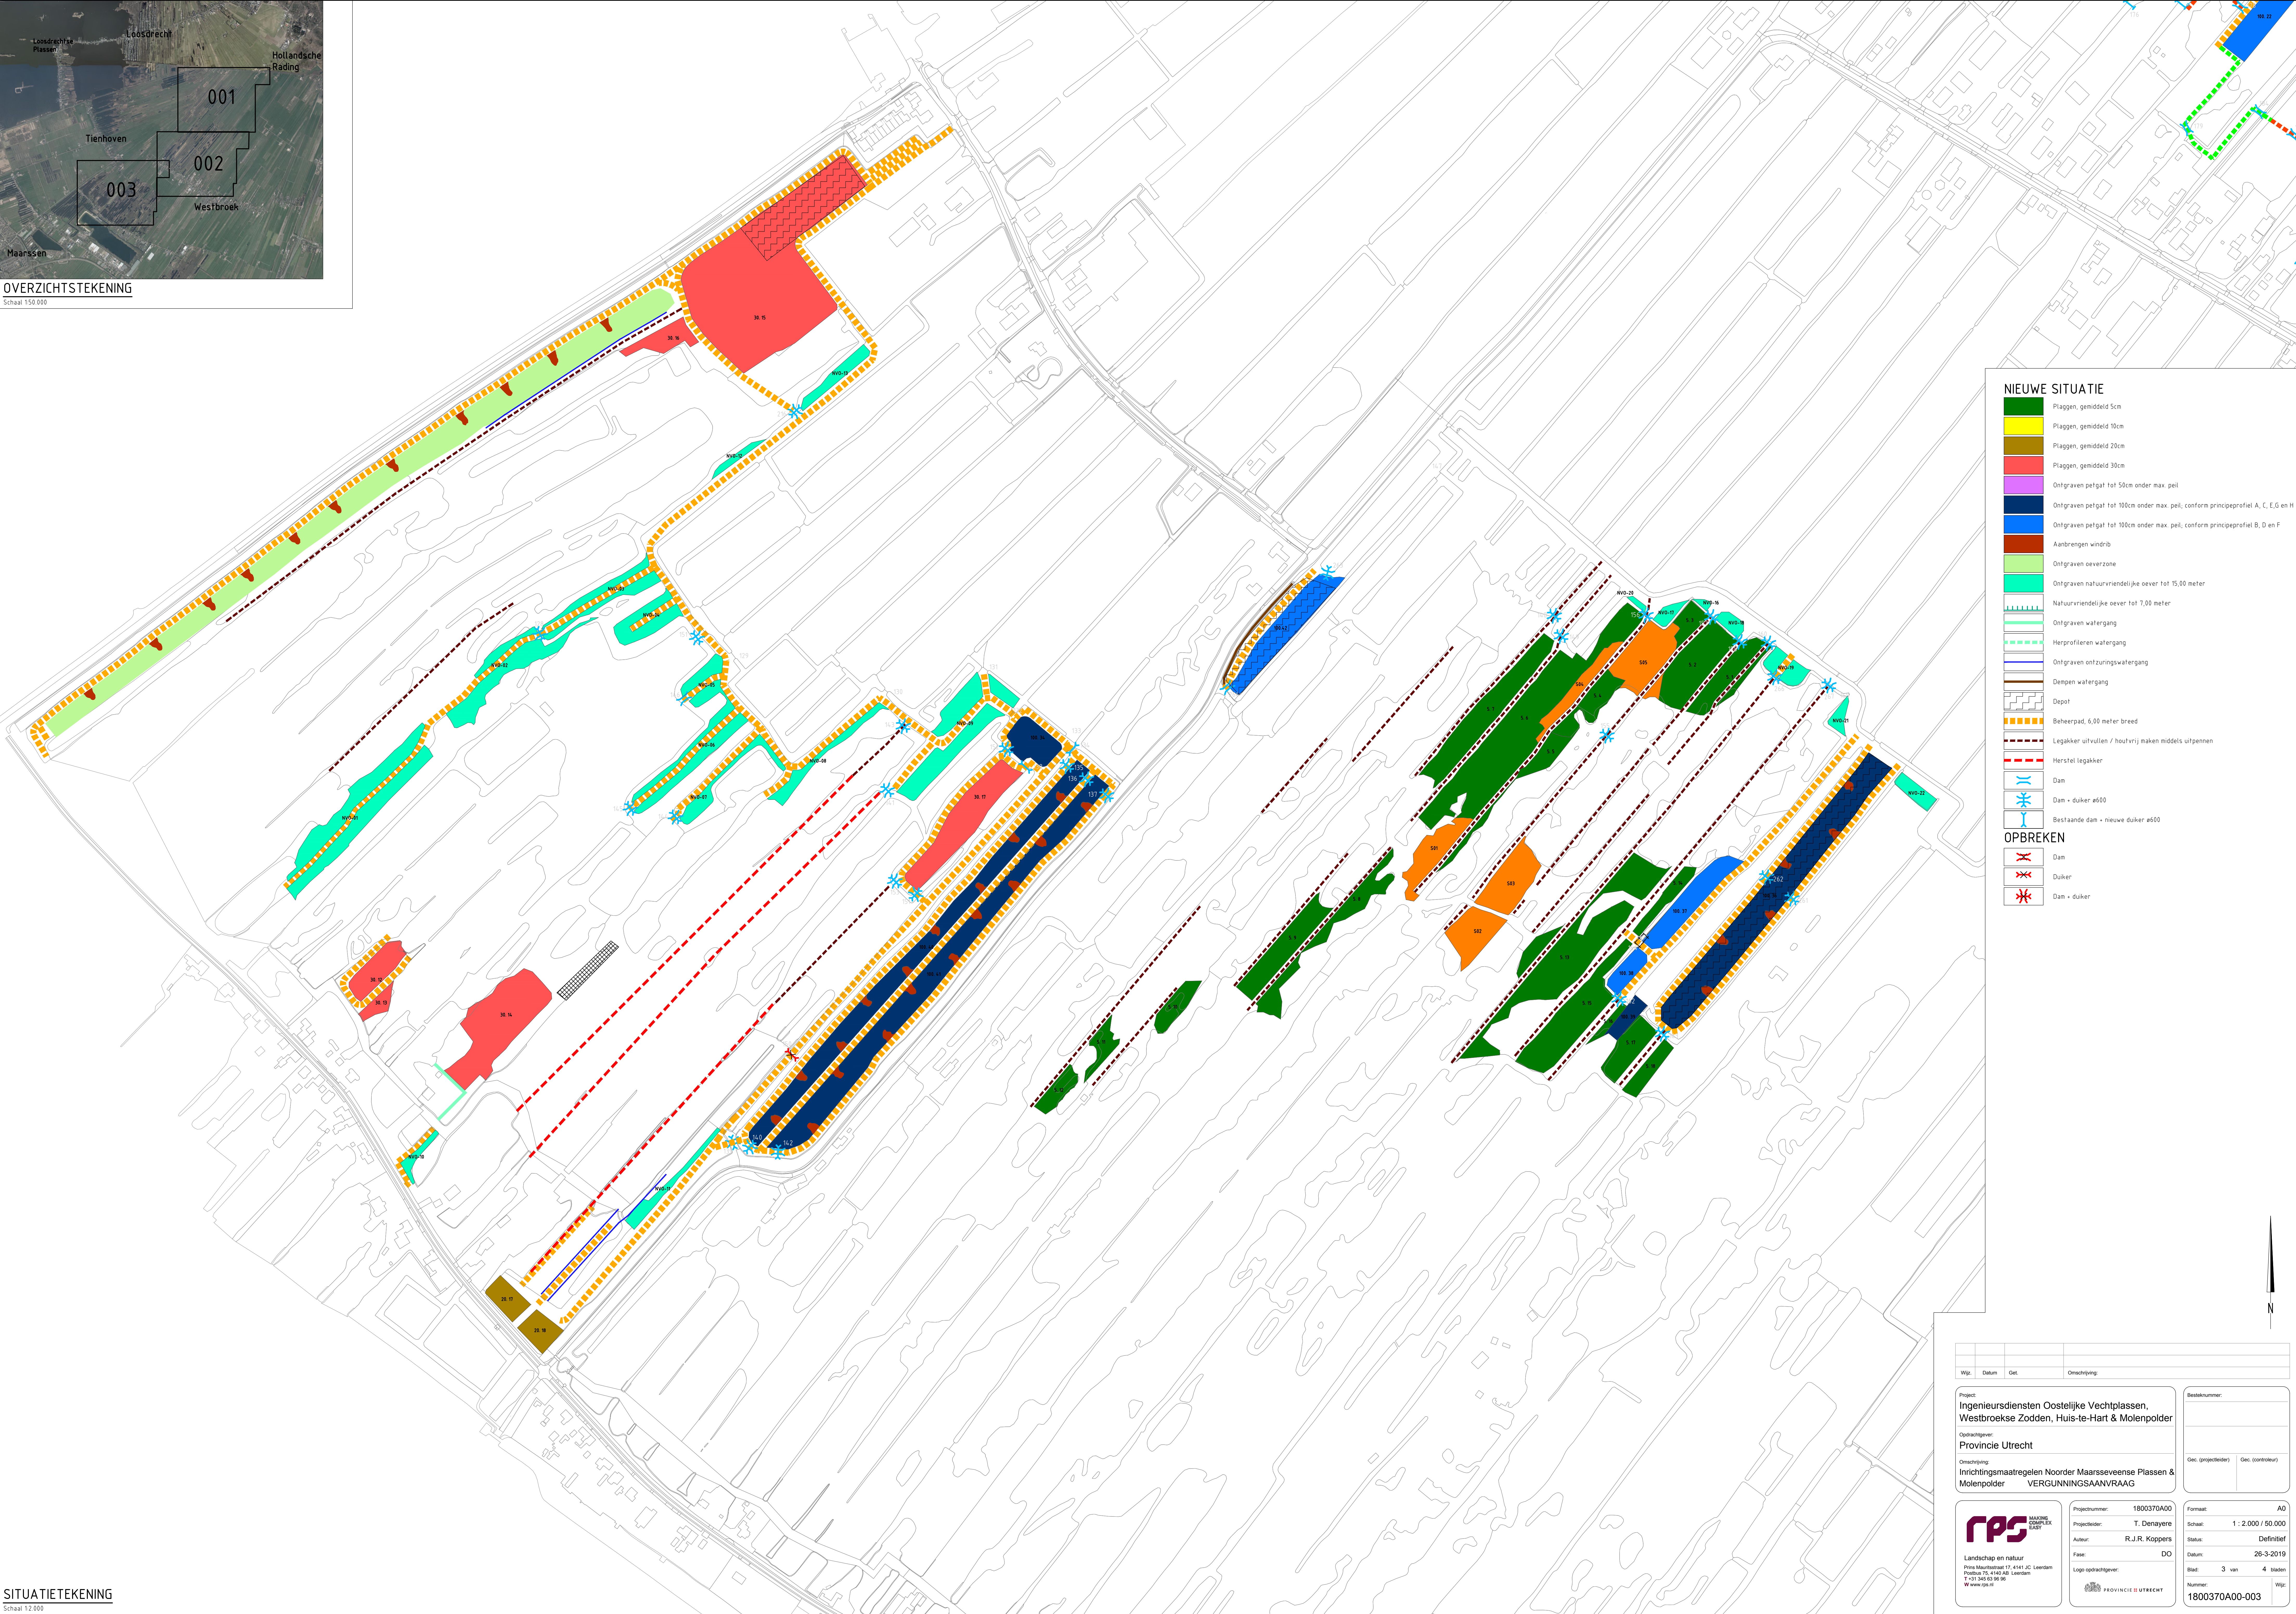

- NIEUWE SITUATIE**
- Plaggen, gemiddeld 5cm
 - Plaggen, gemiddeld 10cm
 - Plaggen, gemiddeld 20cm
 - Plaggen, gemiddeld 30cm
 - Ontgraven petgat tot 50cm onder max. peil
 - Ontgraven petgat tot 100cm onder max. peil, conform principeprofiel A, C, E, G en H
 - Ontgraven petgat tot 100cm onder max. peil, conform principeprofiel B, D en F
 - Aanbrengen windrib
 - Ontgraven oeverzone
 - Ontgraven natuurvriendelijke oever tot 15,00 meter
 - Natuurvriendelijke oever tot 7,00 meter
 - Ontgraven watergang
 - Herprofileren watergang
 - Ontgraven ontzuiningswatergang
 - Deepen watergang
 - Depot
 - Beheerpad, 6,00 meter breed
 - Legakker uitvullen / houtvrij maken middels uitpennen
 - Herstel legakker
 - Dam
 - Dam + duiker ø500
 - Bestaande dam + nieuwe duiker ø500
- OPBREKEN**
- Dam
 - Duiker
 - Dam + duiker

SITUATIETEKENING
Schaal 1:2.000

Wp.		Datum		Gat		Omschrijving	
Project: Ingenieursdiensten Oostelijke Vechtplassen, Westbroekse Zodden, Huis-te-Hart & Molenpolder							
Opdrachtgever: Provincie Utrecht							
Omschrijving: Inrichtingsmaatregelen Noorder Maarsseveense Plassen & Molenpolder							
VERGUNNINGSAANVRAAG							
Projectnummer: 1800370A00				Formaat: A0			
Projectleider: T. Denayere				Schaal: 1 : 2.000 / 50.000			
Auteur: R.J.R. Koppers				Status: Definitief			
Fase: DO				Datum: 26-3-2019			
Logo opdrachtgever: PROVINCIE UTRECHT				Blad: 3 van 4 bladen			
Logo: LANDSCHAP EN NATUUR Prins Mauritslaan 17, 4141 JC Leerdam T +31 (0)45 62 96 96 W www.rps.nl				Nummer: 1800370A00-003			