

case:
2069198-1000835287
adres:
Rondehoep West 48 A
1191 KL OUDERKERK AAN DE AMSTEL

Werkzaamheden:

Afnemen 3fase meter BA


Bestaande aansluiting 4x16 + as 16 kabel demonteren. Aansluiting op eindmof bij de hoofdleiding leggen.

Plaatsen 3fase meter SLIM

Nieuwe aansluiting maken met een 4x16 + as16 kabel.
(3x63A)

HL: 00KV76 (4x150AL)

Let op, Klant brengt een mantelbuis aan tot de gevel.

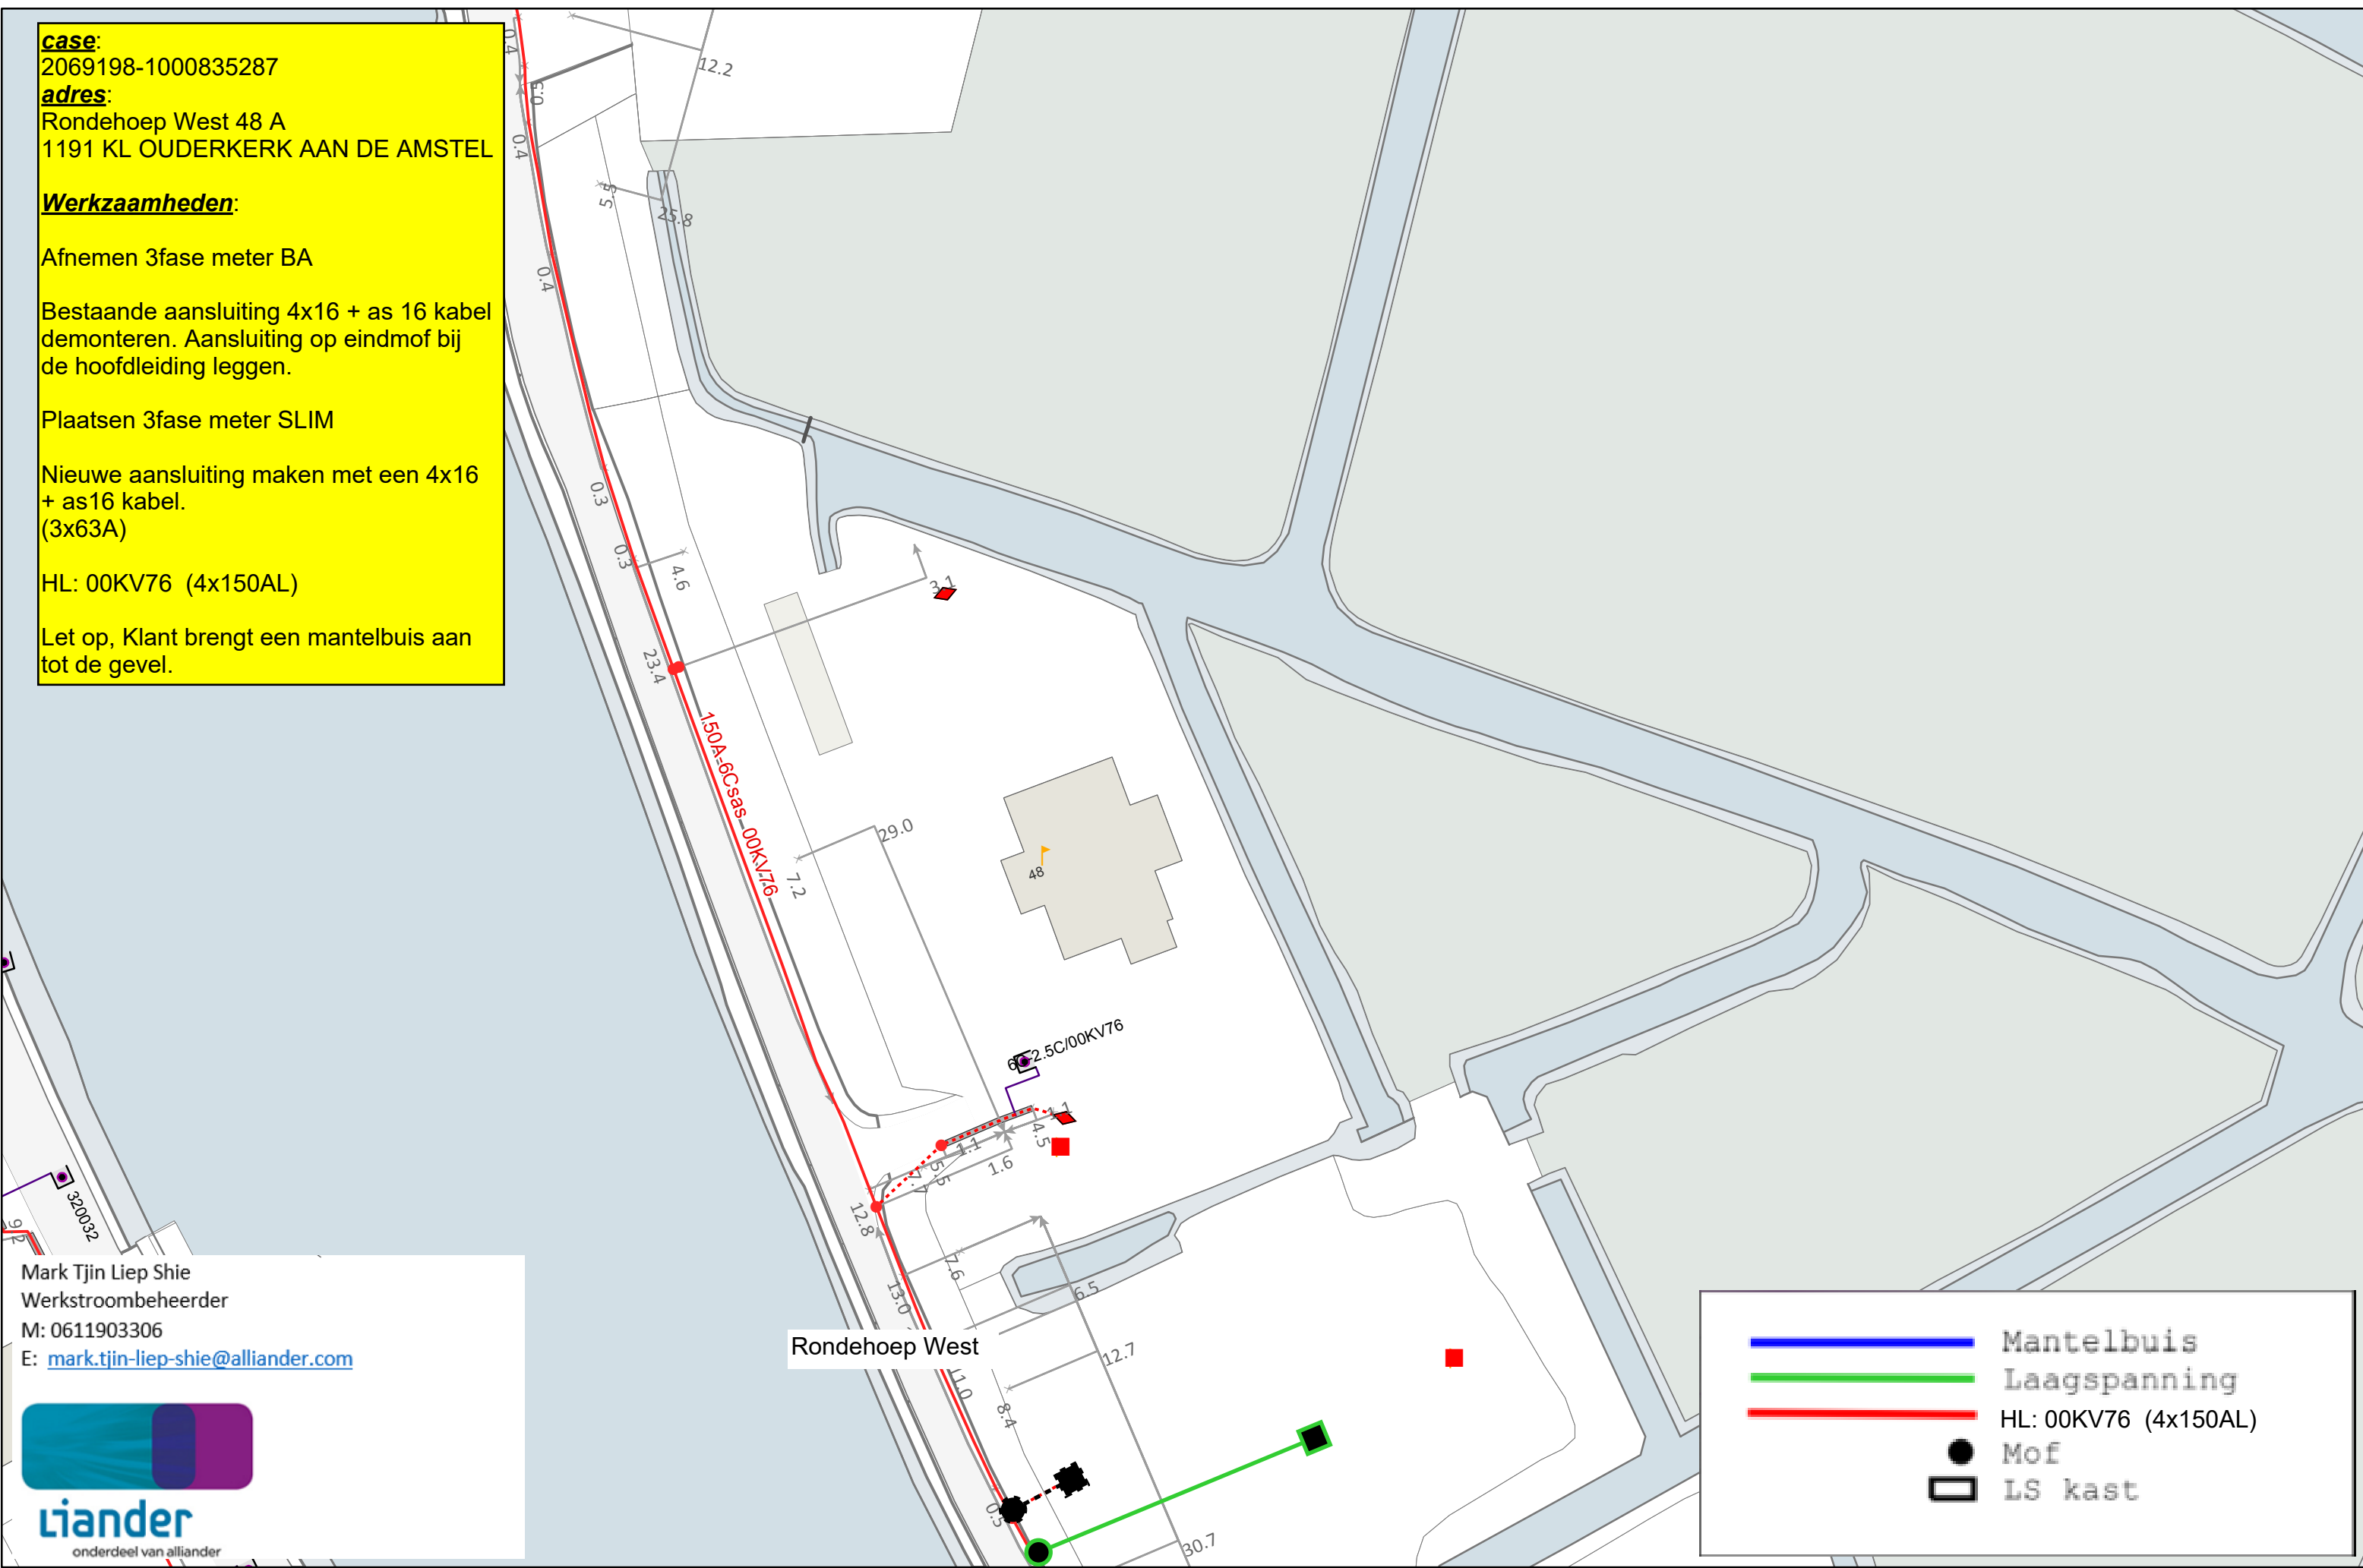

Mark Tjin Liep Shie
Werkstroombeheerder
M: 0611903306
E: mark.tjin-liep-shie@alliander.com



Liander
onderdeel van alliander