

- Opmerkingen:**  
- KW1 : bereikbaarheid via bouwweg (rijplaten) over land (noordzijde).
- Legenda:**
- Tijdelijke systeemgrens
  - Definitieve systeemgrens
  - Tijdelijke bouwweg
  - Kleine faunatunnel, droog
  - Ecoduiker
  - Bestaande brug met faunavoorziening
  - Brug met doorlopende oever

Versie : D11	Datum : 18-05-2018	Getekend : M. Post
Omschrijving :		
Versie : D	Datum : 04-05-2018	Getekend : M. Post
Omschrijving :		
Gecontroleerd :	Vrijgegeven :	
<b>ARCADIS</b> Infrastructuur - Water - Milieu - Gebouwen		
Piet Mondriaanlaan 26 Postbus 220 3800 AE Amersfoort Tel 033 4771 000 Fax 033 4772 000 info@arcadis.nl www.arcadis.nl		

Opdrachtgever :	Provincie Noord-Holland
Ontwerp :	ARCADIS NEDERLAND B.V.
Project :	Overdrachtsdossier Faunapassages

Onderwerp : Systeemgrenstekening  
Km. 16.4-17.3

Fase	: Voorontwerp		
Schaal	: 1:1000	Divisie	: Mobiliteit
Bladformaat	: A4X6	Status	: Definitief
Contract nr.	:	Projectleider	: G. Strang
Projectnummer	:	Tekeningnummer	: Versie :
D04061.000259.0100		1001	D!1





**Opmerkingen:**

- KW1 + KW6; bereikbaarheid via bouwweg (rijplaten) over land (noordzijde).
- KW9; Bereikbaarheid via spoor of schouwpad.
- KW10; Bereikbaarheid via spoor of water.

- Legenda:**
- Tijdelijke systeemgrens
  - Definitieve systeemgrens
  - Tijdelijke bouwweg
  - ▨ Kleine faunatunnel, droog
  - ▨ Ecoduiker
  - ▨ Bestaande brug met faunavoorziening
  - ▨ Brug met doorlopende oever


Versie : F	Datum : 4-5-2018	Getekend : M. Post
Omschrijving :		
Versie : E	Datum : 19-04-2018	Getekend : D. van de Wetering
Omschrijving :		
Gecontroleerd : strangg	Vrijgegeven : strangg	
<b>ARCADIS</b> Infrastructuur - Water - Milieu - Gebouwen		
Piet Mondriaanlaan 26 Postbus 220 3800 AE Amersfoort Tel 033 4771 000 Fax 033 4772 000 info@arcadis.nl www.arcadis.nl		

Opdrachtgever :	Provincie Noord-Holland
Ontwerp :	ARCADIS NEDERLAND B.V.
Project :	Overdrachtsdossier Faunapassages

Onderwerp : **Systeemgrenstekening**  
**Km. 17.3-18.3**

Fase :	Initiatief / haalbaarheid	Divisie :	Mobiliteit
Schaal :	1:1000	Status :	Definitief
Bladformaat :	A4X6	Projectleider :	G. Strang
Contract nr. :		Tekeningnummer :	
Projectnummer :	D04061.000259.0100	Versie :	F



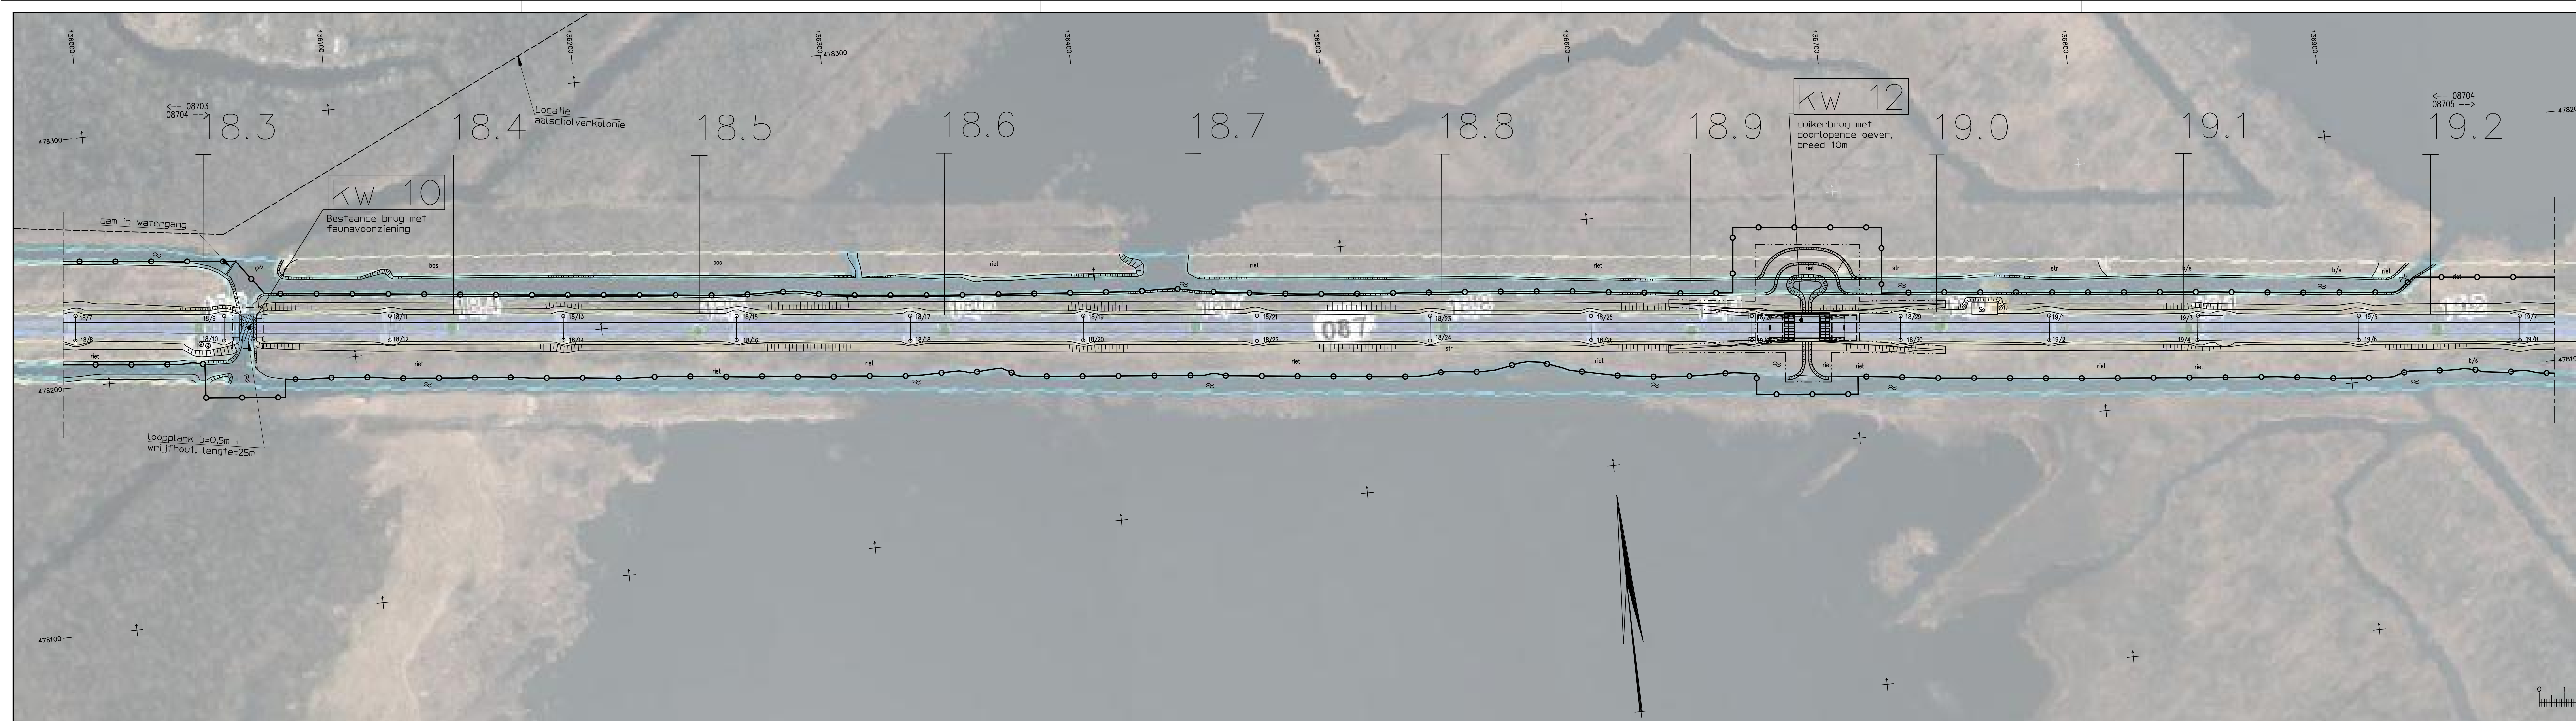

- Opmerkingen:**
- KW1 + KW6; bereikbaarheid via bouwweg (rijplaten) over land (noordzijde).
  - KW10 - KW12; Bereikbaarheid via spoor of water.
- Legenda:**
- Tijdelijke systeemgrens
  - - - Definitieve systeemgrens
  - [hatched box] Kleine faunatunnel, droog
  - [hatched box] Ecoduiker
  - [hatched box] Bestaande brug met faunavoorziening
  - [hatched box] Brug met doorlopende oever

Versie : F	Datum : 24-5-2018	Getekend : M. Post
Omschrijving :		
Versie : E	Datum : 04-05-2018	Getekend : M. Post
Omschrijving :		
Gecontroleerd : strangg	Vrijgegeven : strangg	
<b>ARCADIS</b> Infrastructuur - Water - Milieu - Gebouwen		
Piet Mondriaanlaan 26 Postbus 220 3800 AE Amersfoort Tel 033 4771 000 Fax 033 4772 000 info@arcadis.nl www.arcadis.nl		
Opdrachtgever : Provincie Noord-Holland		
Ontwerp : ARCADIS NEDERLAND B.V.		
Project : Overdrachtdossier Faunapassages		
Onderwerp : Systeemgrenstekening Km. 18.3-19.2		
Fase : Voorontwerp		
Schaal : 1:1000	Divisie : Mobiliteit	
Bladformaat : A4X6	Status : Definitief	
Contract nr. :	Projectleider : G. Strang	
Projectnummer : D04061.000259.0100	Tekeningnummer : 1003	Versie : F






**Opmerkingen:**

- KW1 + KW6; bereikbaarheid via bouwweg (rijplaten) over land (noordzijde).
- KW9 t/m KW16; Bereikbaarheid via spoor of water.

**Legenda:**

- Tijdelijke bouwweg
- Tijdelijke systeemgrens
- Definitieve systeemgrens
- Kleine faunatunnel, droog
- Ecoduiker
- Bestaande brug met faunavoorziening
- Brug met doorlopende oever

Versie : F	Datum : 7-6-2018	Getekend : M. Post
Omschrijving :		
Versie : E	Datum : 24-05-2018	Getekend : M. Post
Omschrijving :		
Gecontroleerd : strangg	Vrijgegeven : strangg	
 <b>ARCADIS</b> <small>Infrastructuur - Water - Milieu - Gebouwen</small>		Piet Mondriaanlaan 26 Postbus 220 3800 AE Amersfoort Tel 033 4771 000 Fax 033 4772 000 info@arcadis.nl www.arcadis.nl
Opdrachtgever : Provincie Noord-Holland		
Ontwerp : ARCADIS NEDERLAND B.V.		
Project : Overdrachtdossier Faunapassages		
Onderwerp : Systeemgrenstekening Km. 19.2-20.1		
Fase : Voorontwerp		
Schaal : 1:1000	Divisie : Mobiliteit	
Bladformaat : A4X6	Status : Definitief	
Contract nr. :	Projectleider : G. Strang	
Projectnummer : D04061.000259.0100	Tekeningnummer : 1004	Versie : F

