



Voorgevel

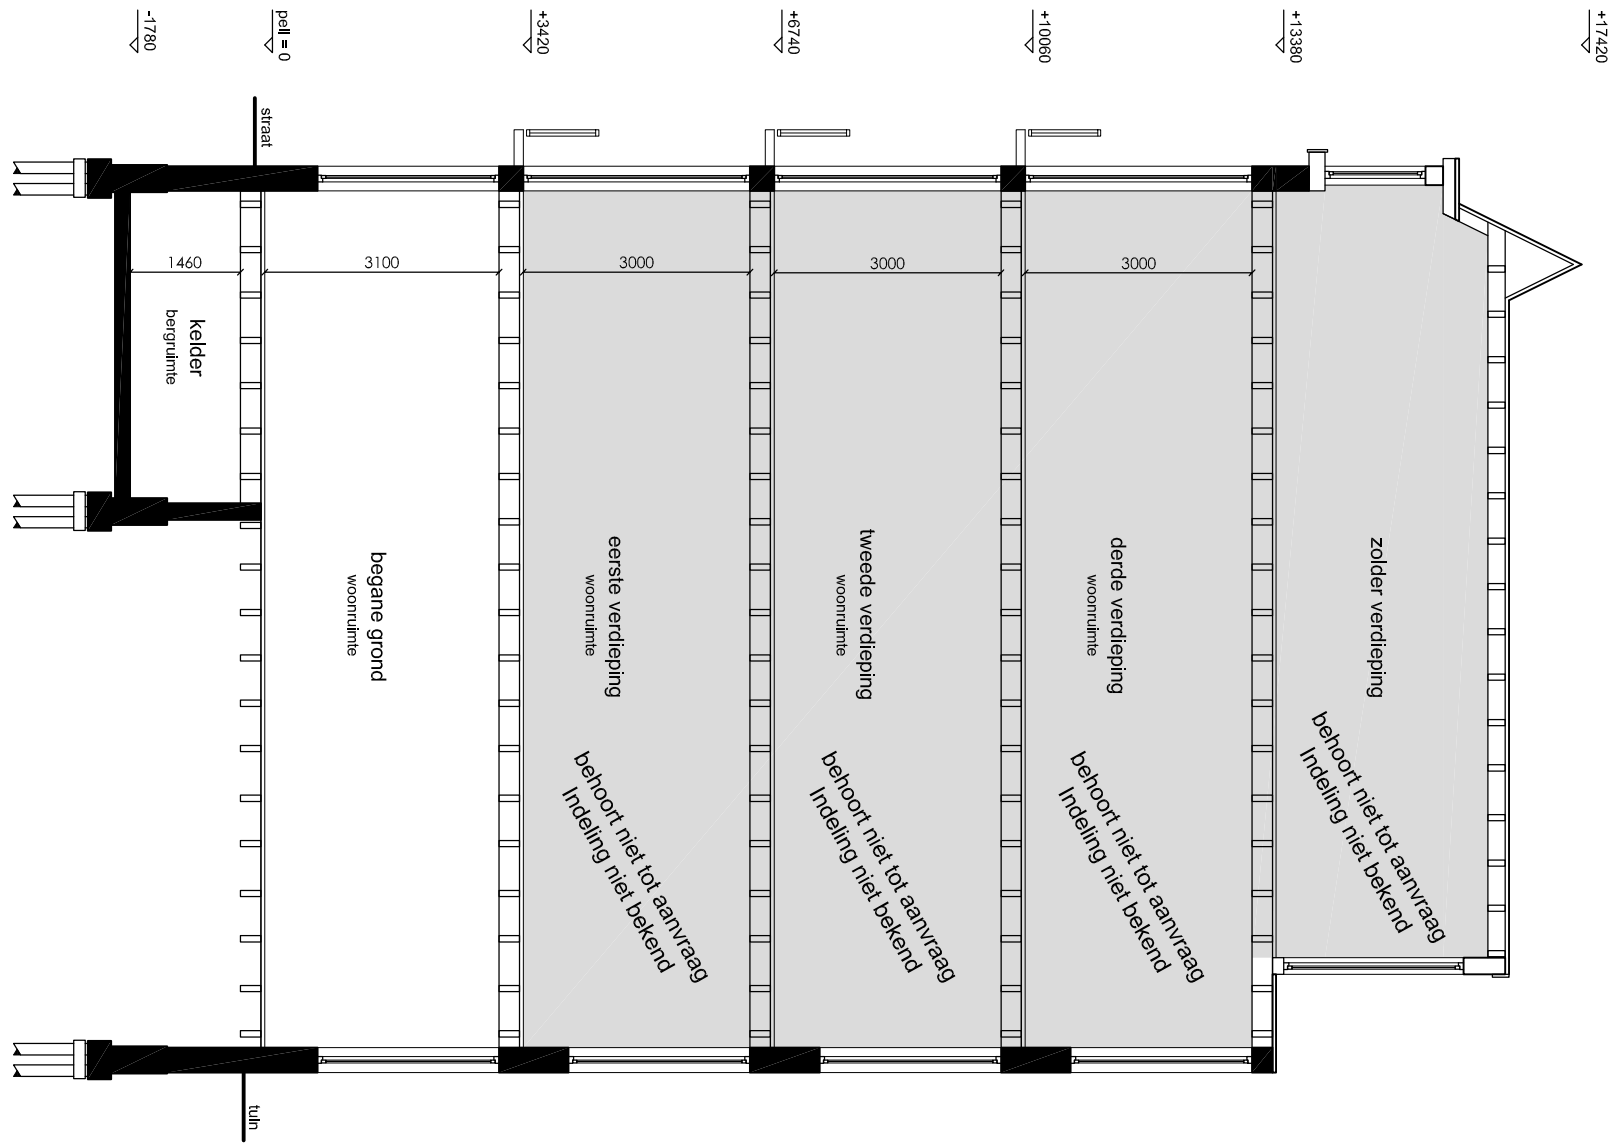

Doorsnede A-A

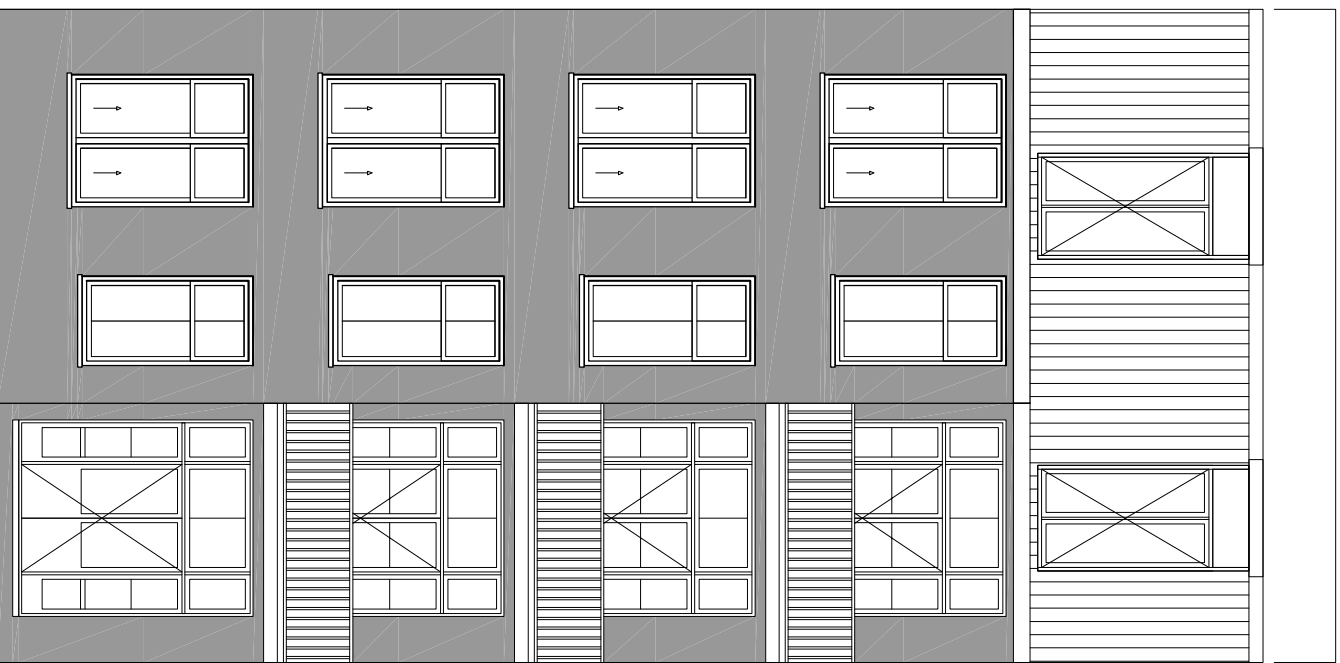

Achtergevel

afkorting	symbol	omschrijving
-		constructieve muren
sl		lichte scheidingswand
WBDO		brandoverstijg in minuten



Project gegevens:
Straatnaam: Nieuwe Achtergracht 27
Postcode: 1018 XV
Monument: Nee
Gebied: De 17de eeuwse stadsuitbreiding
Orde Pand: Orde 2

NIEUWE ACHTERGRACHT 27
Amsterdam

Onderwerp: Bestaande toestand
Fase: Omgevingsaanvraag
Datum: 10-09-2017
Gewijzigd:
Schaal: 1: 100
Werknummer: 17169

Tek. nr: B.01



Alle maten in het werk controleren
Aan deze tekening kan geen rechten worden ontleend