




Bestand (plategrond)

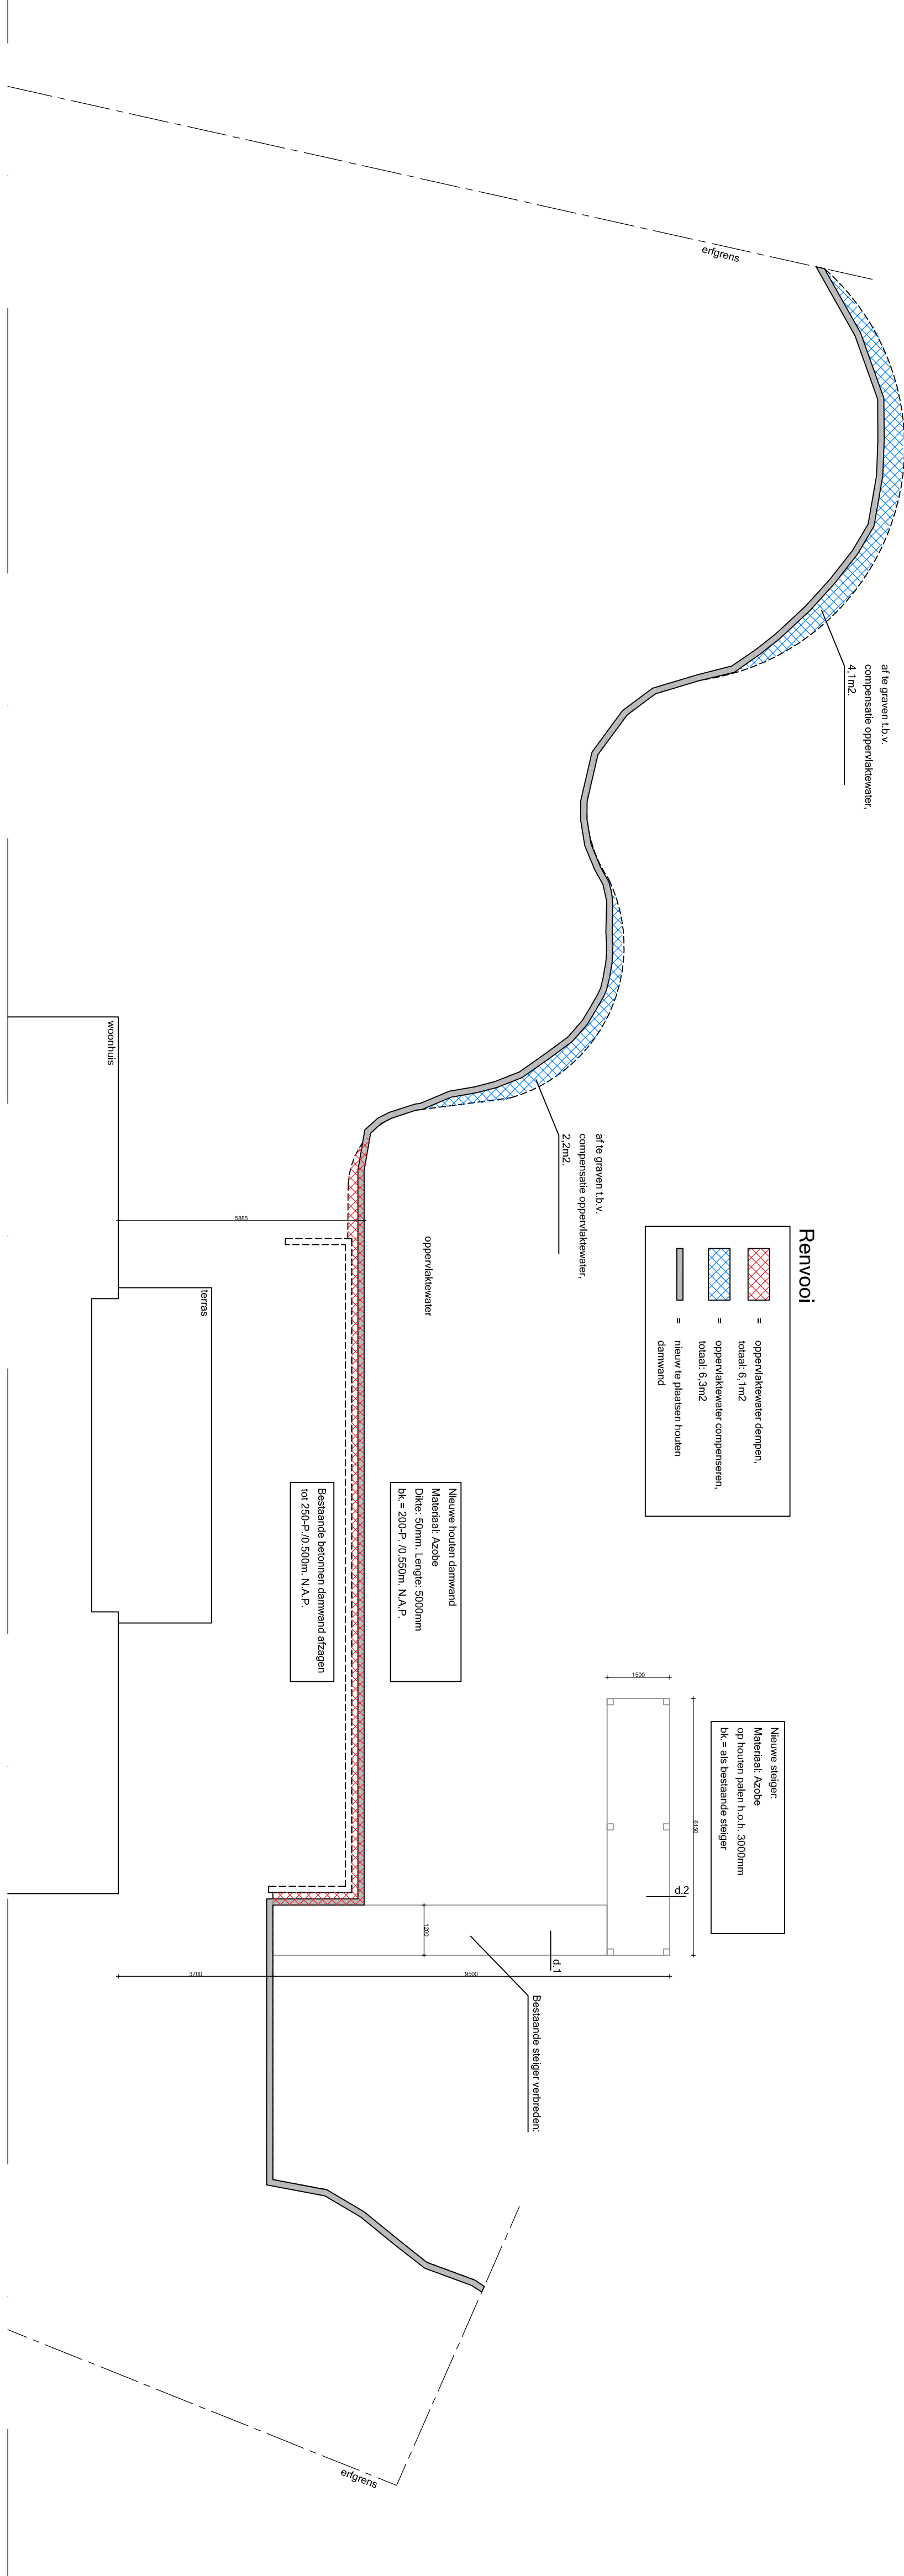


Nieuw (plategrond)

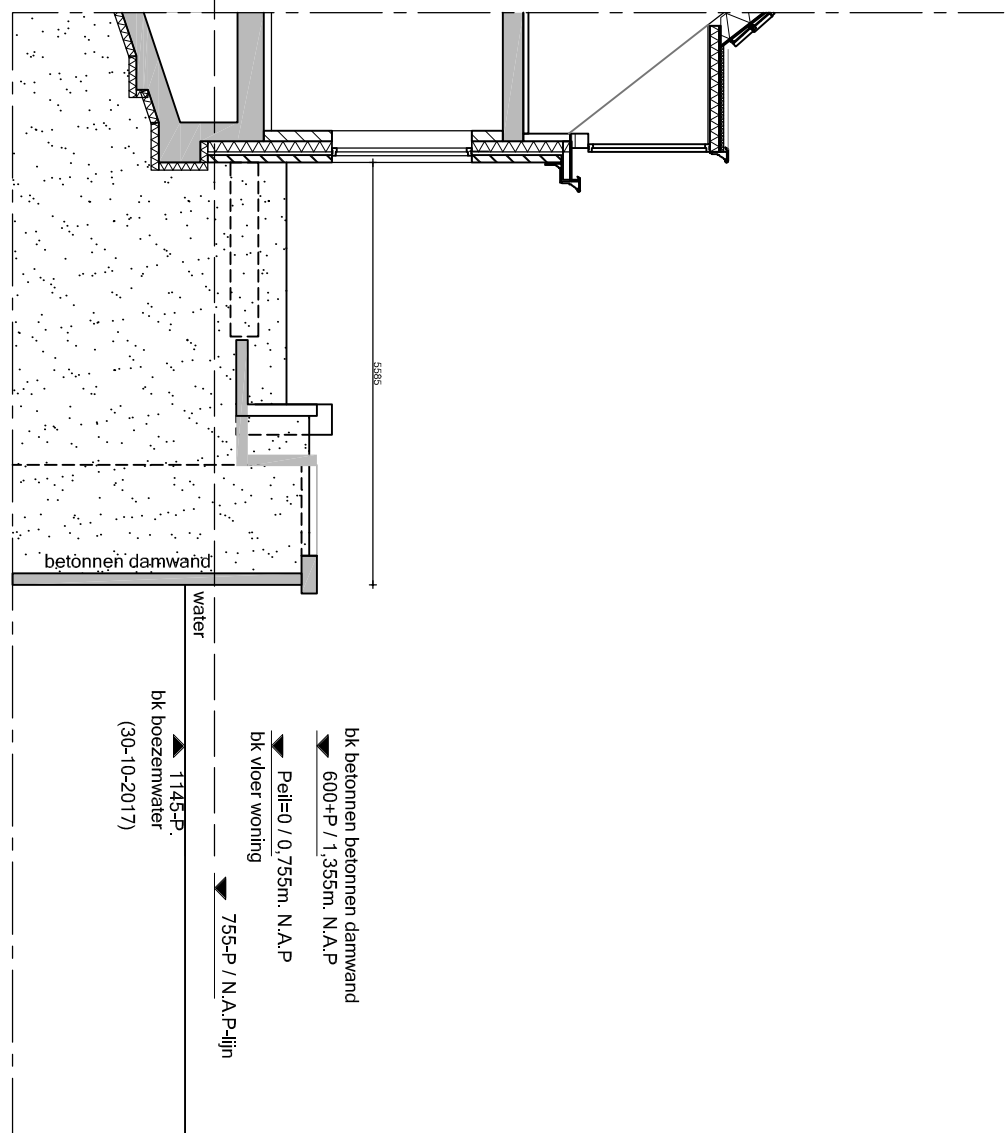

Bestand (doorsnede)

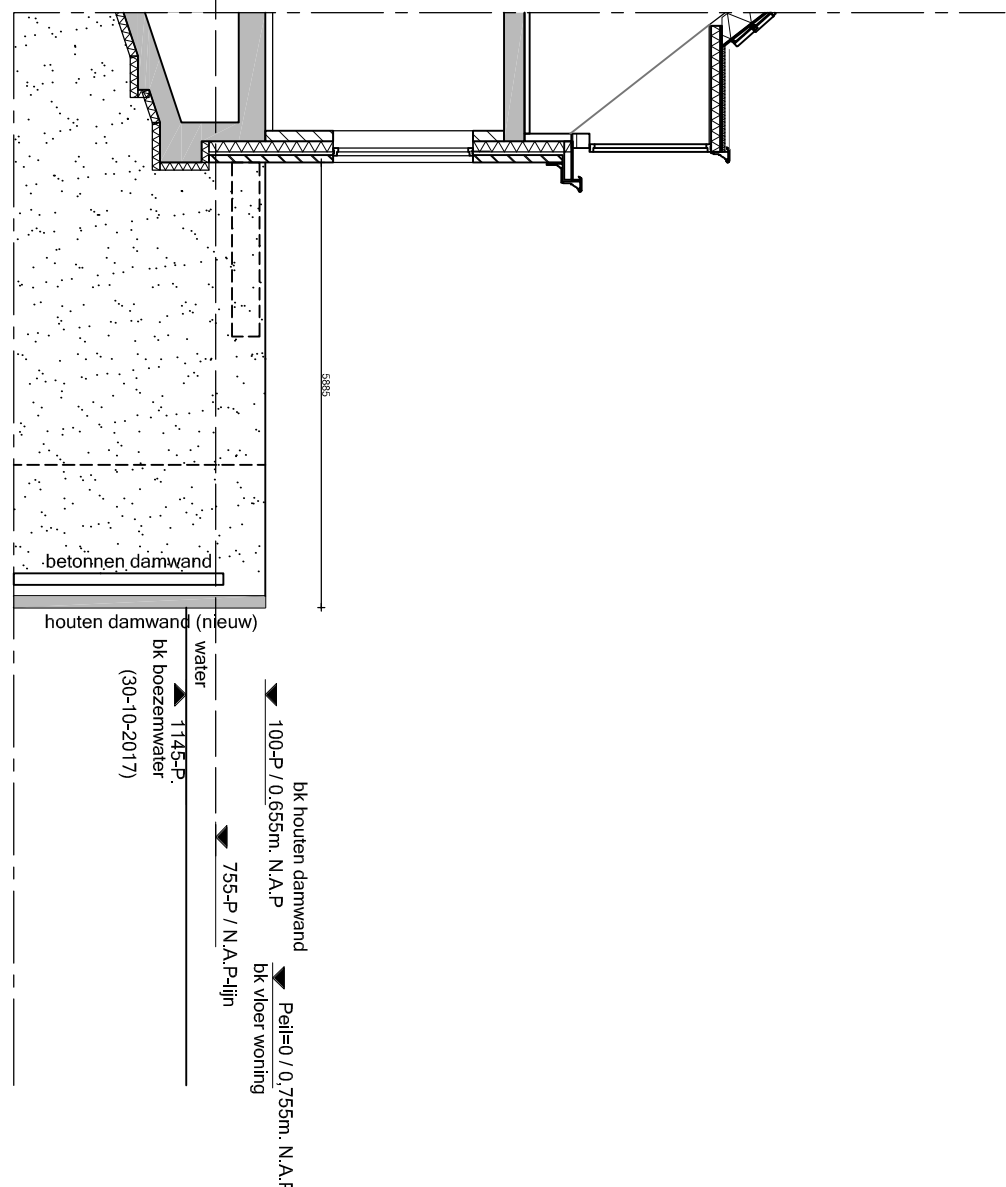


Nieuw (doorsnede)

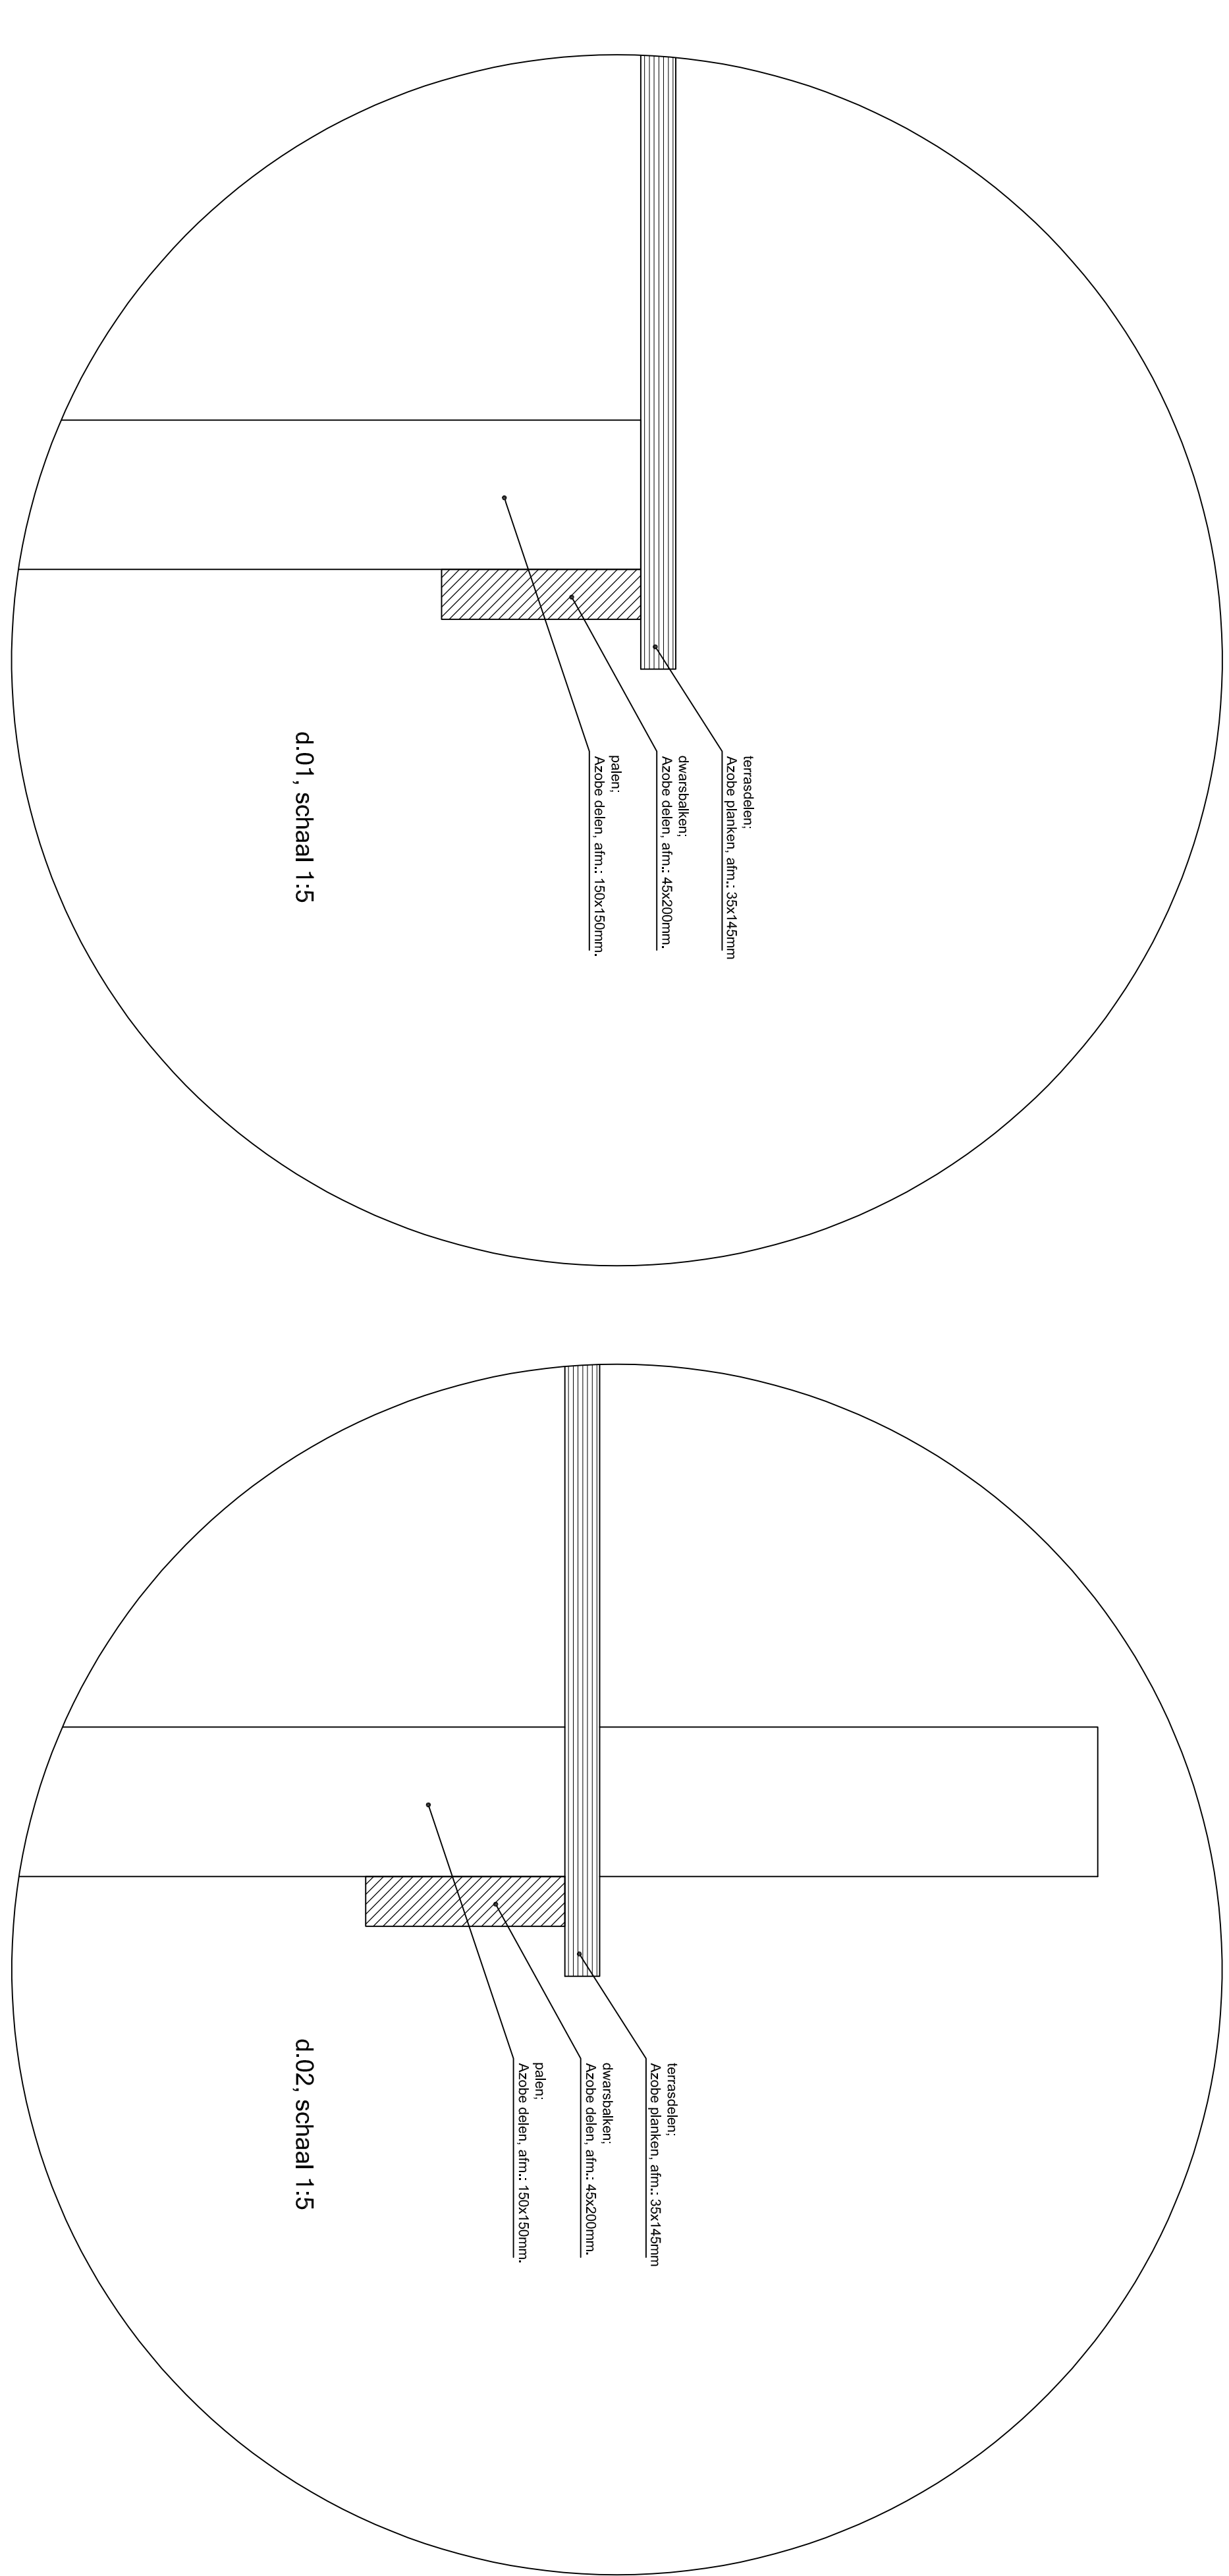

d.01, schaal 1:5

d.02, schaal 1:5

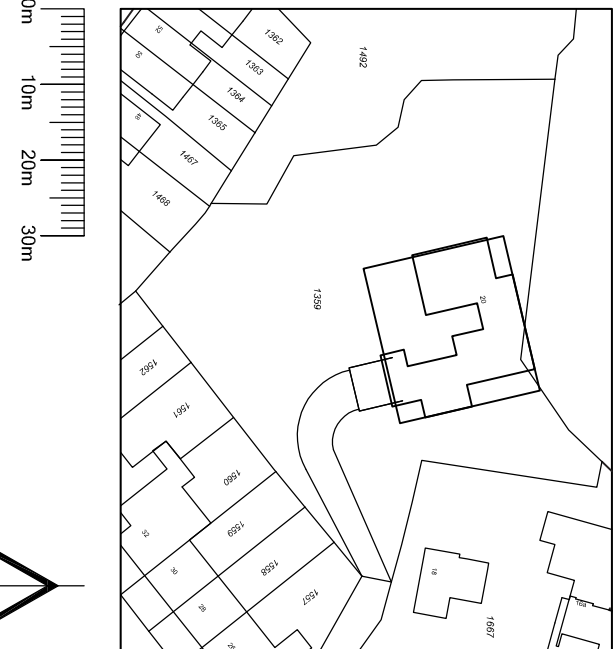

Staat: **Kaart**
Schaal: **1:500**
Datum: **2019**
Auteur: **AVB**



