




schaal 1:20

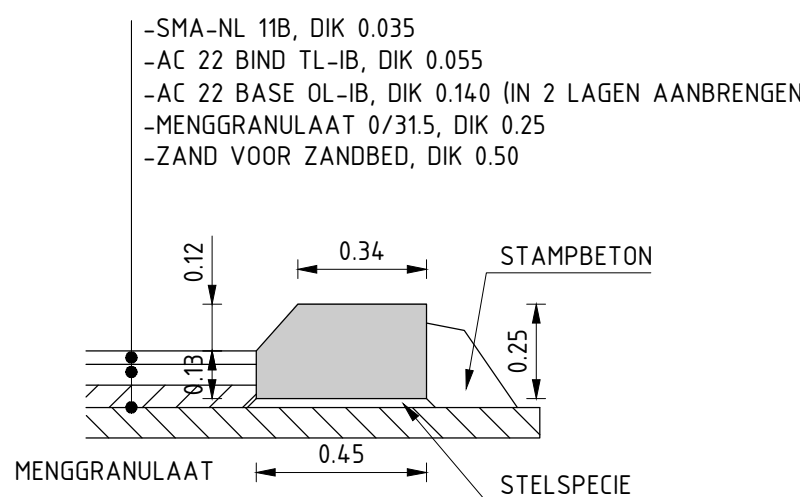


schaal 1:20

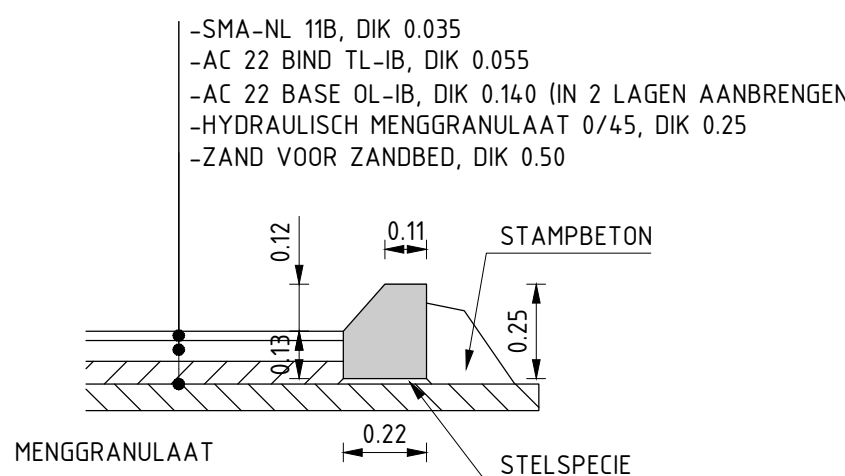


schaal 1:20

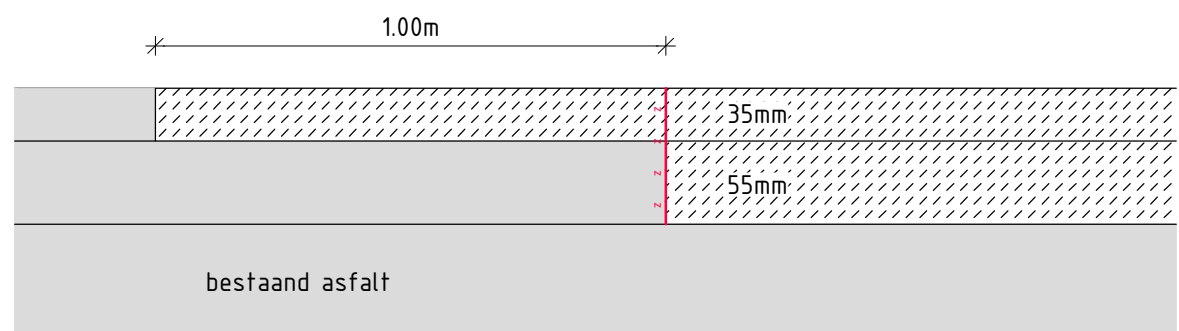


FREESDETAIL 1

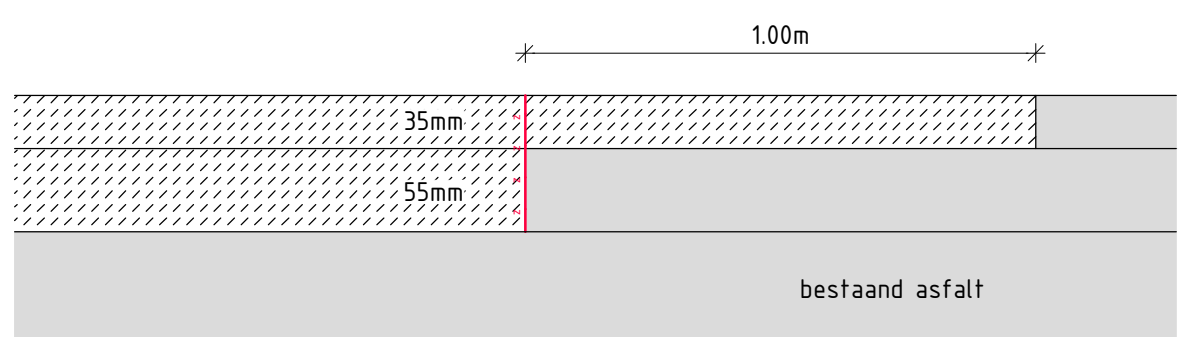


FREESDETAIL 2

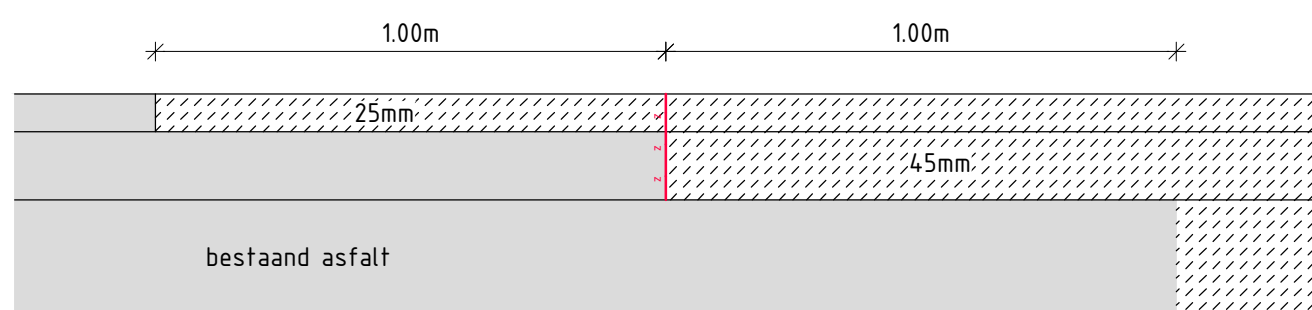


FREESDETAIL 3

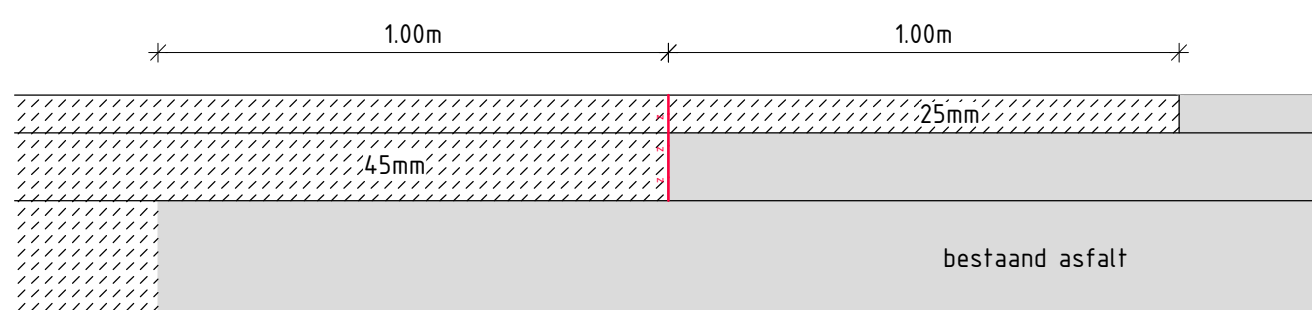

FREESDETAIL 4

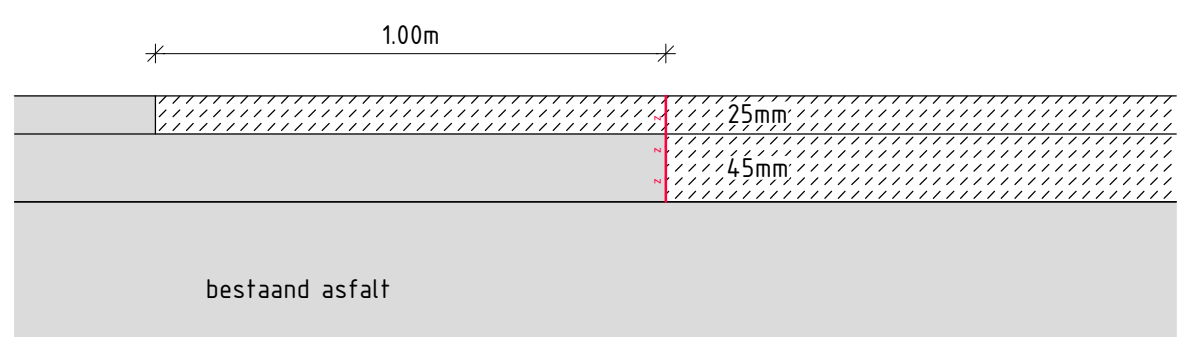

FREESDETAIL 5

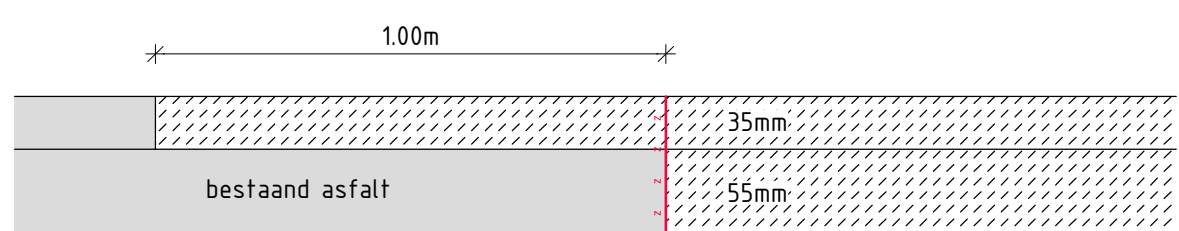

FREESDETAIL 6



UITVOERINGSTEKENING

Opdrachtgever

GEMEENTE DE RONDE VENEN

ROTONDE MIJDRECHTSE DWARSWEG - DE MARICKEN

Dwarsprofielen en Details

Projectnummer 353345		Tekeningnummer 353345-T006-L01		Versie A	Datum van uitgave 09-04-2019		Ontwerpnaam Bestek		Contractnummer		
Blad 3	Van 4	Schaal 1:20/100		Formaat A0	Kontor De Bilt		Get. NvW	Gez. MW	Acc. RvH		

www.sweco.nl
© Sweco Nederland B.V. Alle rechten voorbehouden

SWECO 