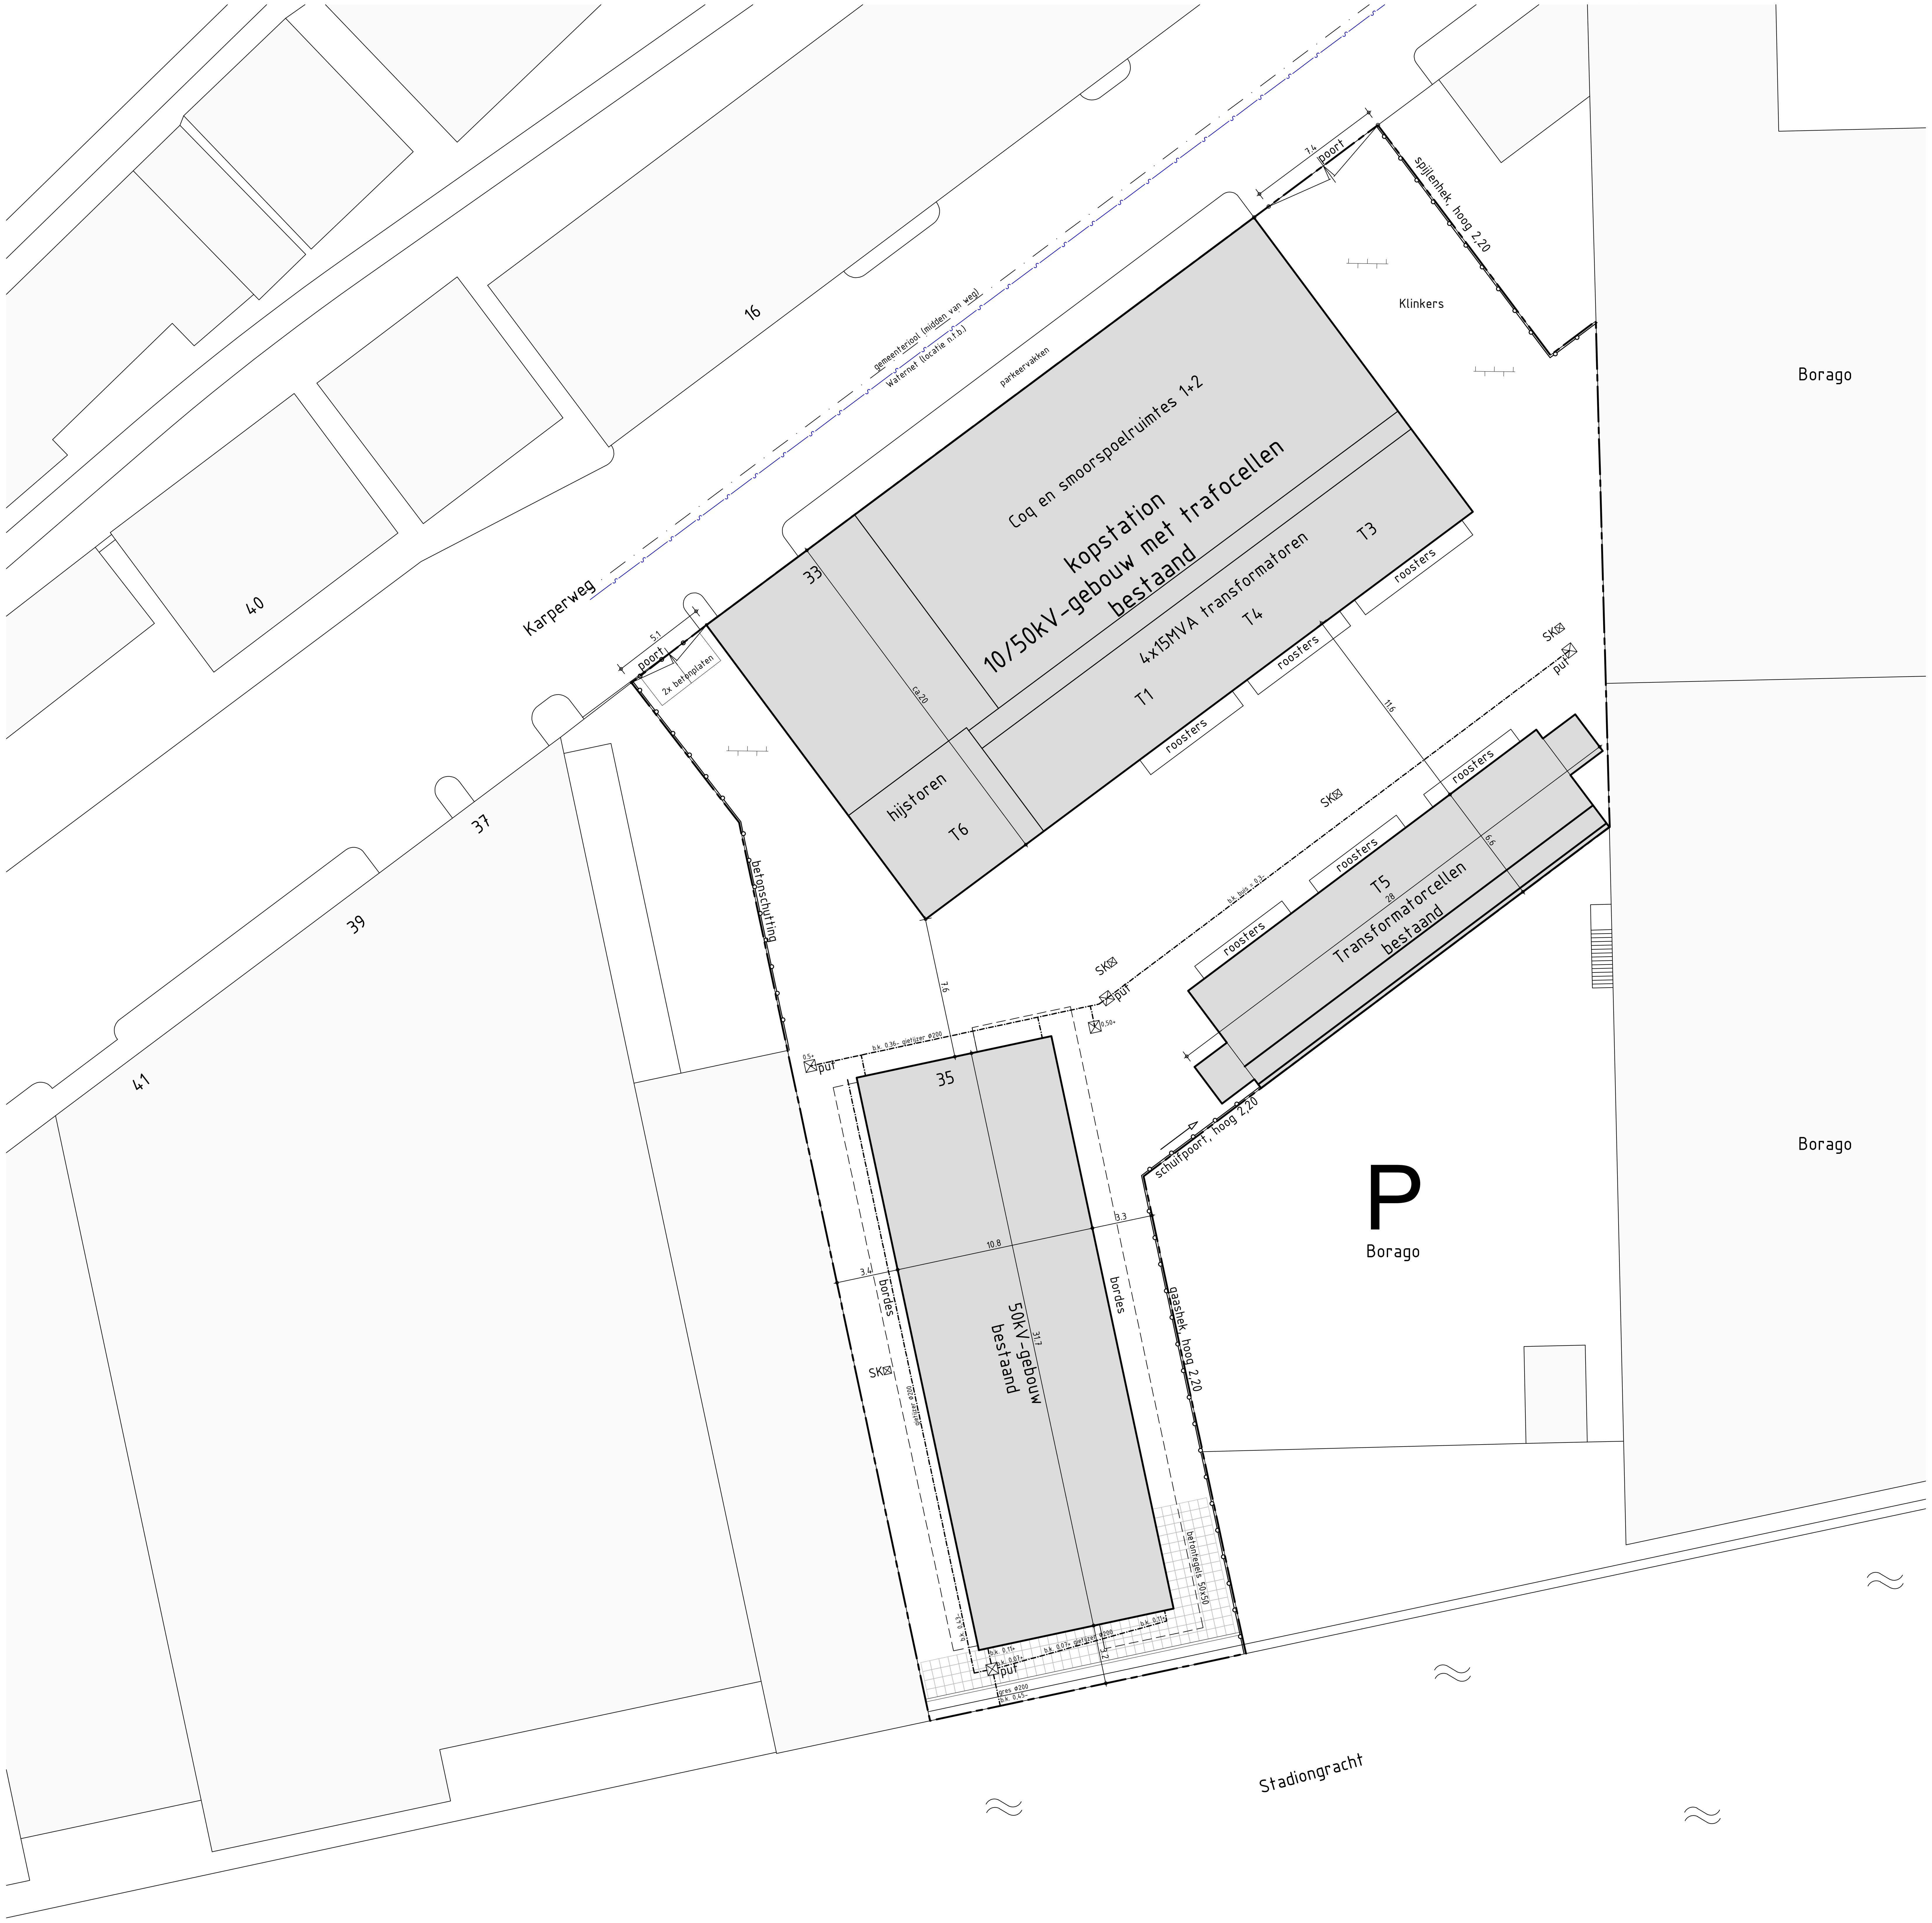
16
40
37
39
41
Karperweg
gemeenteriool (midden van weg)
Waternet (locatie n.t.b.)
parkeervakken
poort
5.1
2x betonplaten
poort
7.4
spijlenhek, hoog 2,20
Klinkers
33
Coq en smoorspoelruimtes 1+2
kopstation
10/50kV-gebouw met trafocellen
bestaand
4x15MVA transformatoren
T3
T4
T1
roosters
roosters
roosters
roosters
ca.20
hijstoren
T6
betonschutting
SK
put
11.6
SK
roosters
roosters
roosters
T5
28
Transformatorcellen
bestaand
6.6
b.k. buis = 0.3-
SK
put
7.6
b.k. 0.36- gietijzer Ø200
0.5+
put
0,50+
35
3.4
10.8
3.3
bordes
bordes
SK
gietijzer Ø200
50kV-gebouw
bestaand
31.7
schuifpoort, hoog 2,20
gaashek, hoog 2,20
betontegels 50x50
b.k. 0.43-
b.k. 0.11+
b.k. 0.07+
b.k. 0.07+ gietijzer Ø200
b.k. 0.11+
put
gres Ø200
b.k. 0.45-
3.2
P
Borago
Borago
Borago
Stadiongracht

schaal 1:200


VAARTSTRAAT
VLIETSTRAAT
SCHINKELKADE
BAARSSTRAAT
HAVENSTRAAT
KARPERWEG
KARPERSTRAAT
PIETER LASTMANKADE
AMSTELVEENSEWEG
STADIONGRACHT
AFRODITEKADE
RHEASTRAAT
HESTIASTRAAT
EOSSTRAAT
NUMMERING HAVENSTRAAT

topografie

schaal 1:2000

50 kV-station "Karperweg"

Kad. gemeente Amsterdam, sectie AC, nr. 1002

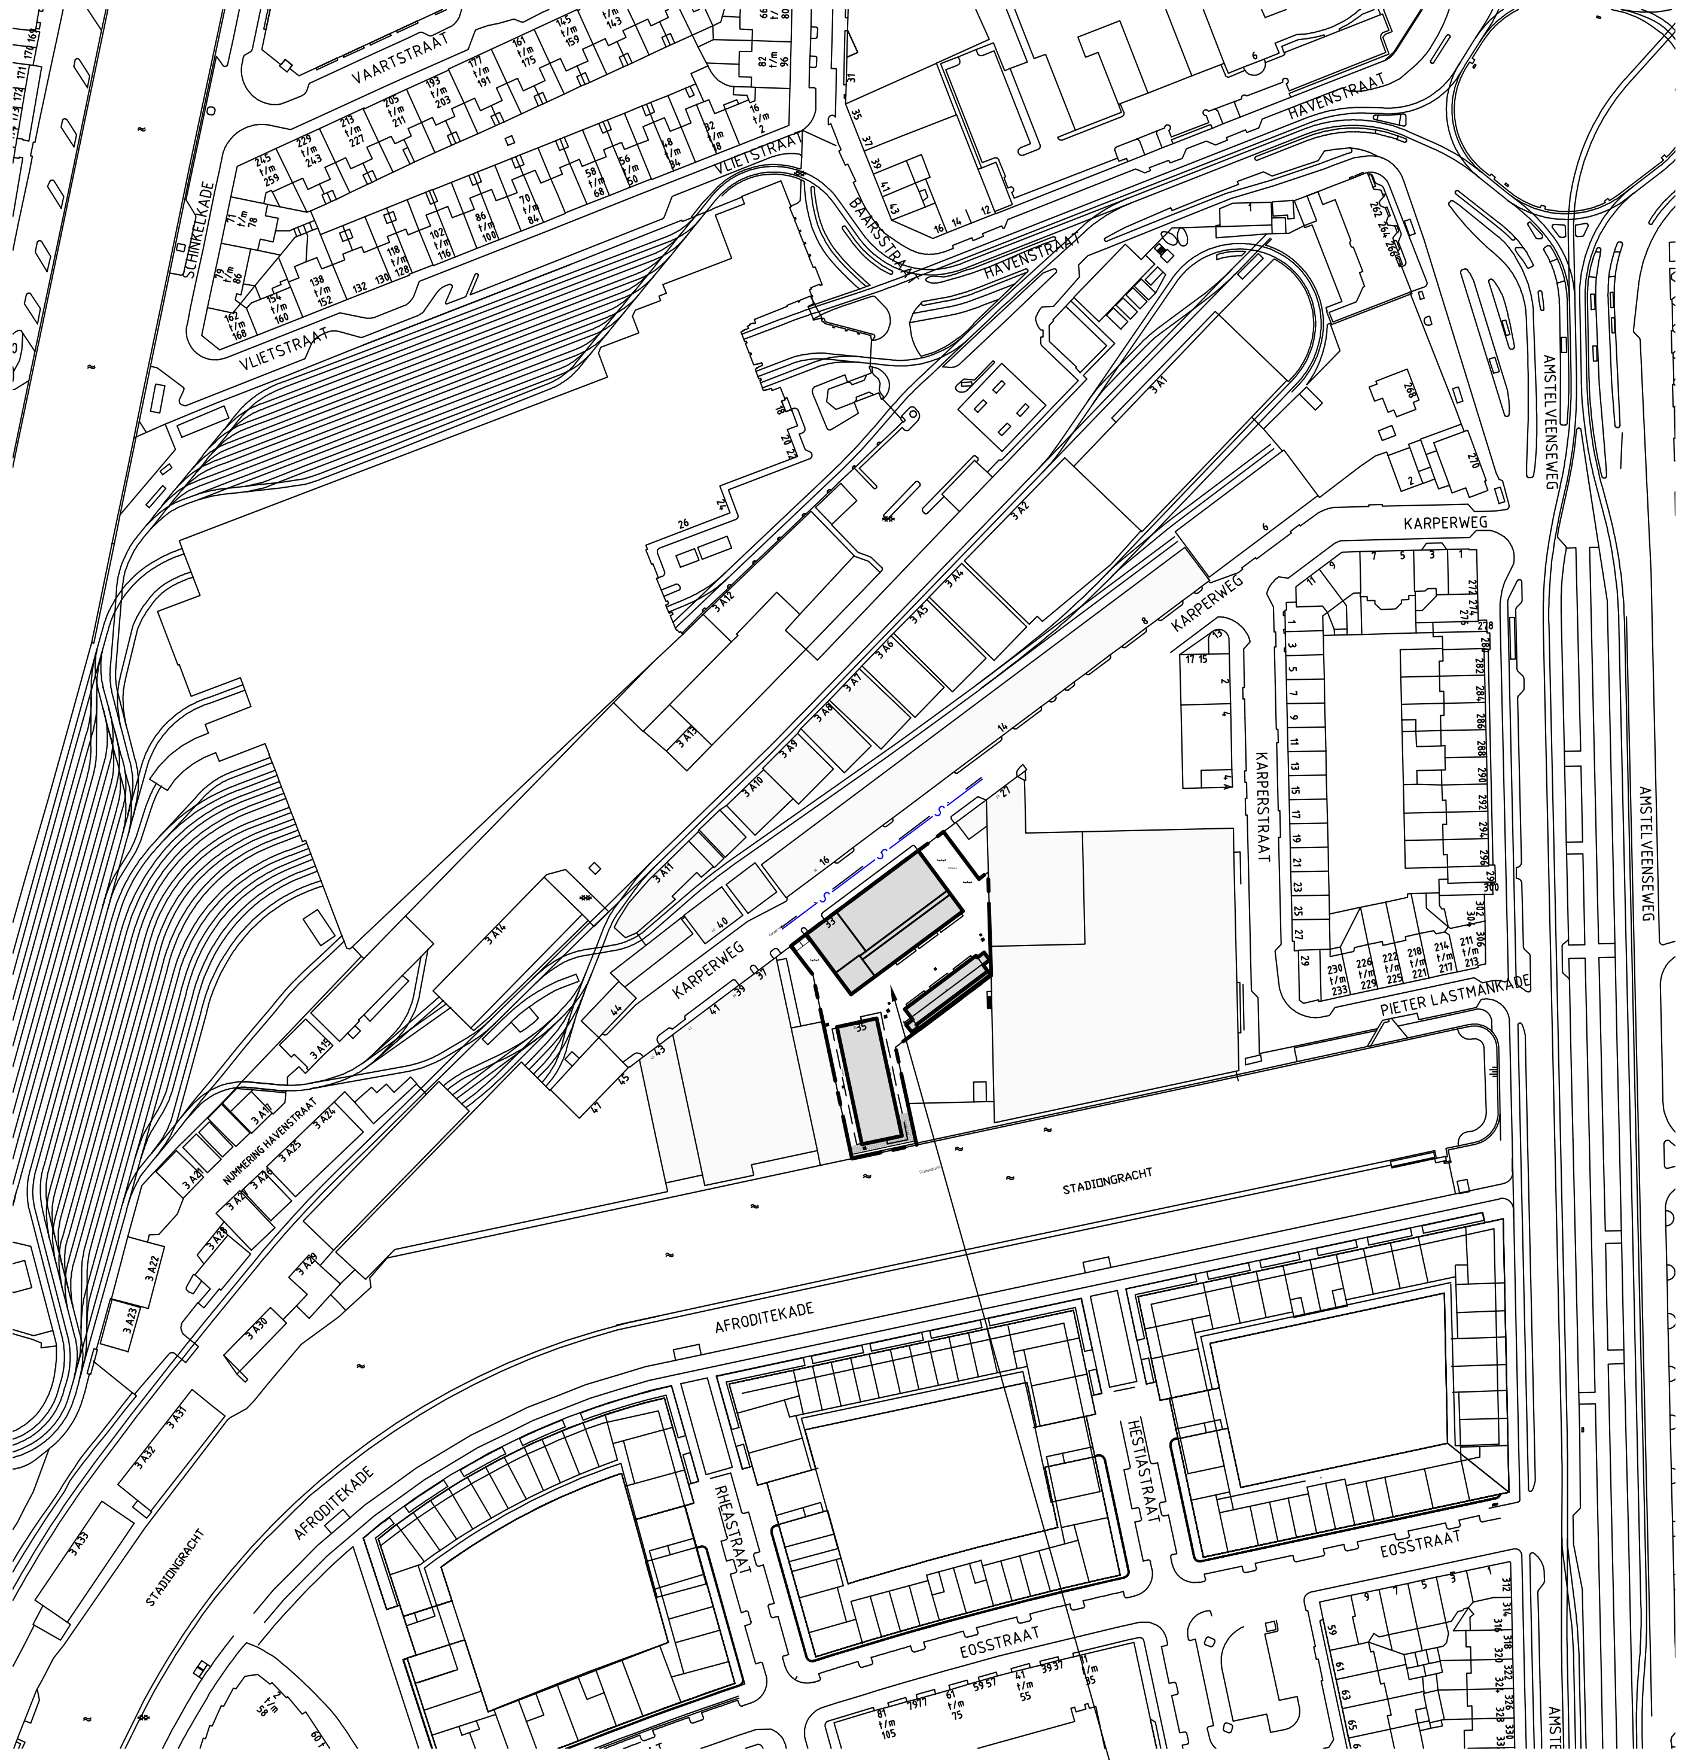RENVOOI

≈	water
┴┴┴	bestrating (klinkers)
SK☒	straatkolk
—— – ——	kadastrale grens
—o——o—	hekwerk
-·-·-·-·-	vrijverval riolering

AANVRAAG WABO

REDDYN Afd.: BTI Datum: 02.07.2019

Opdrachtgever:

Amerikaanse projectie

Schaal: 1:200/2000 Formaat: A1

Afdeling: BTI

Fase: BO (BASISONTWERP)

Status: DEFINITIEF

Akkoord.:

Datum:

	Datum	Naam
Get.	02.07.2019	MFL
Gec.	02.07.2019	DvdO
Gez.		

50 kV-STATION KARPERWEG

SITUATIE BESTAANDE TOESTAND

BOUWKUNDIGE TEKENINGEN

REDDYN

0-8264-8

Blad

RLO-726

Rev.	Wijziging	Datum	Get.	Oorspr.:	Verv.:	Verv.door:

DOS-filenaam: R:\BESTANDEN\08_PEH_OES_OSD_BOUWK\BOUWKUNDE\8200 T_M 8399\8264W_50KV-KARPERWEG TE AMSTERDAM\82640008.DWG (0-8264-8 SITUATIE BESTAANDE TOESTAND) Autocad versie: 21.0s (LMS Tech) - 2019/06/28 - 16:37:49