



LEGENDA


- Werkgrens
- Verwijderen beschoeiing
- Opbreken trottoirband 180/200x250mm
- Opbreken opsluitband 80x200mm
- Opbreken straatbakstenen dikformaat (hergebruik)
- Aanbrengen betontegels 300x300
- Opbreken betonplaten 2.00x2.00m
- Opbreken plateau-opgang, prefab-elementen (hergebruik)
- Opbreken betonstraatstenen keiformaat, kleur geel (hergebruik)
- Maaien en frezen gras / riet
- Verwijderen straatkolk (hergebruik)
- Verwijderen kolkaflegger
- Verwijderen duiker

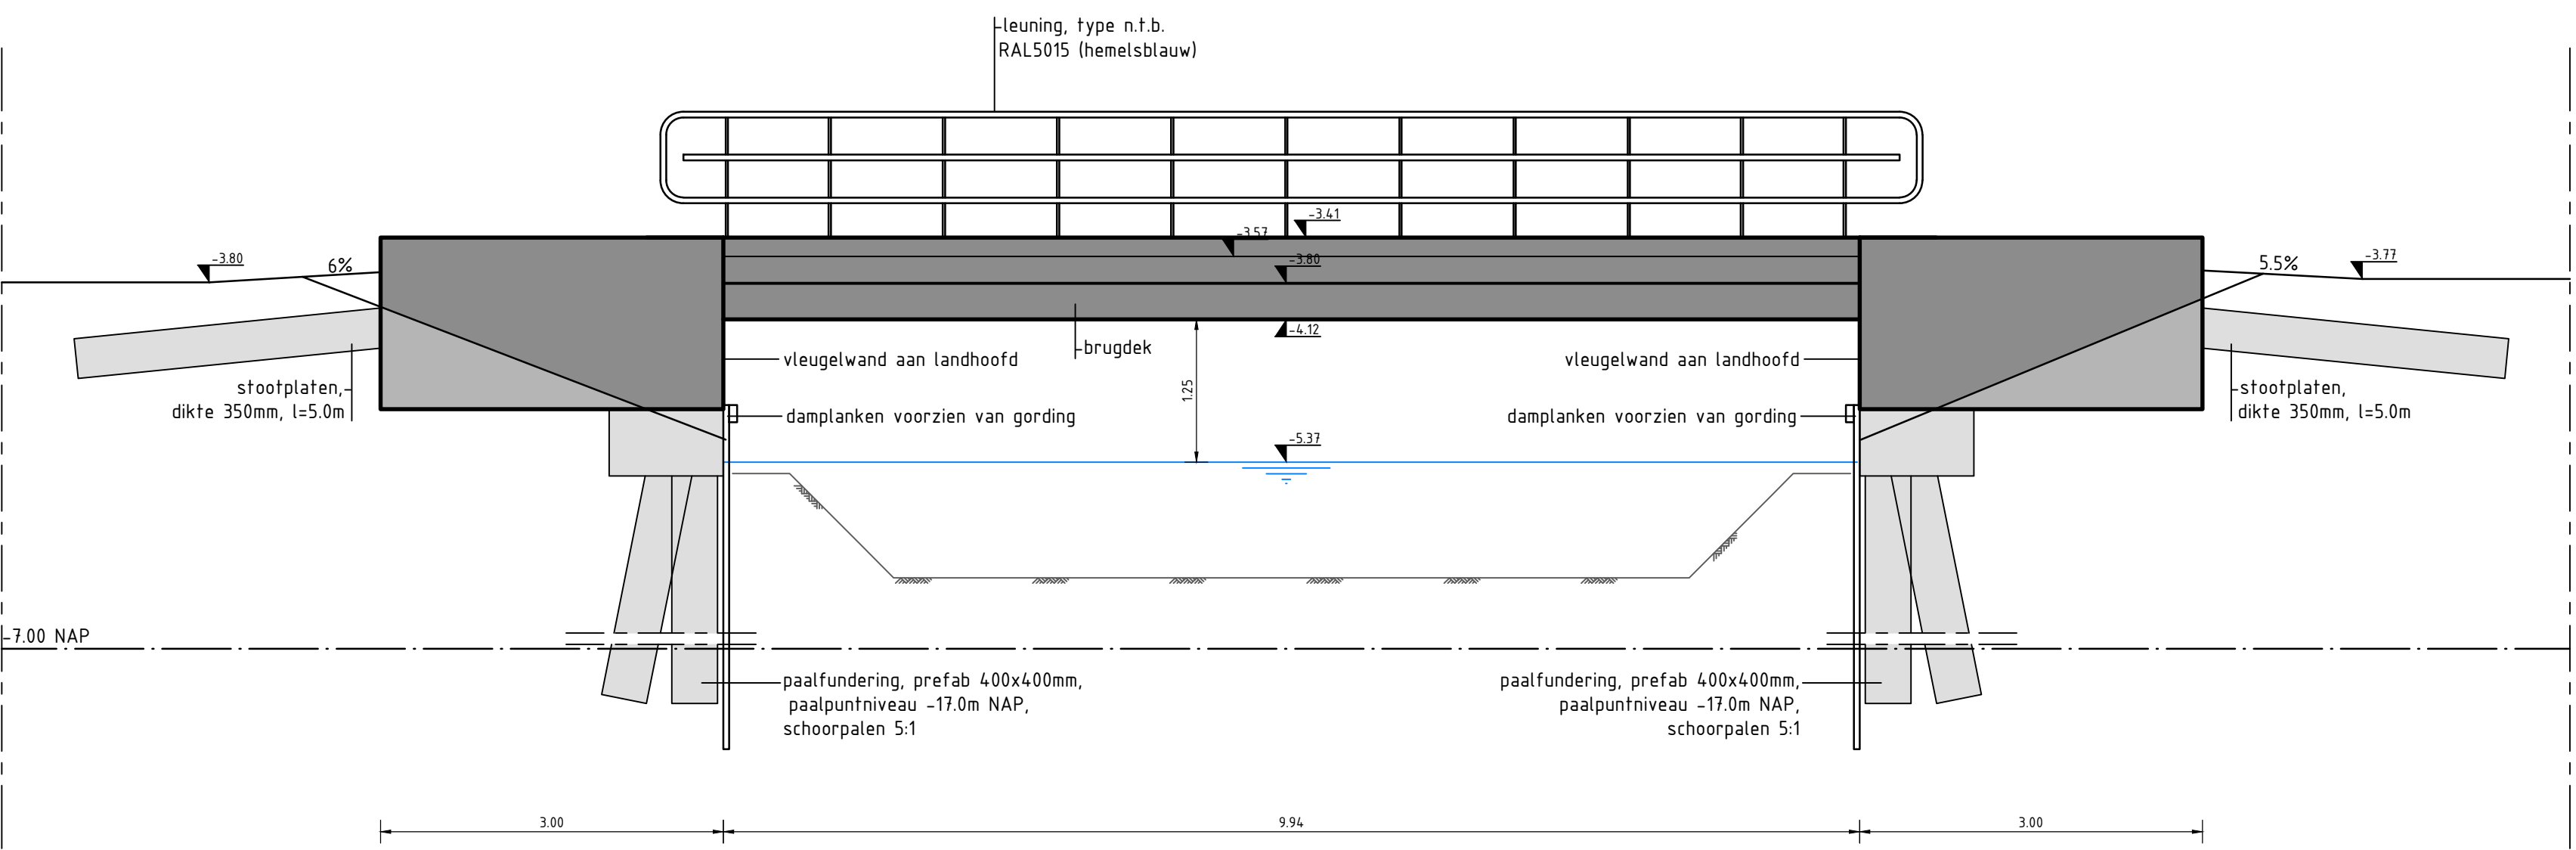


E			
D			
C			
B			
A			
wijziging	omschrijving	door	datum
<div><div>Gemeente Amstelveen</div><div>Laan Nieuwen-Amstel 1 Postbus 4 1180 BA Amstelveen T 020 5404911 F 020 5404559</div></div>			
Amstelveen, Verkeersbruggen Nicolaas Tulplaan			
onderwerp : Opbreekwerkzaamheden			
datum	: 19-06-2019	bestandsnaam	: K18-0671-001
getekend	: apo	diensjaar	: 2018
projectleider	: wh	besteknummer	:
gezien	: 19-06-2019	status	: Definitief
goedgekeurd	: wh	tek.nr.	: K18-0671-001

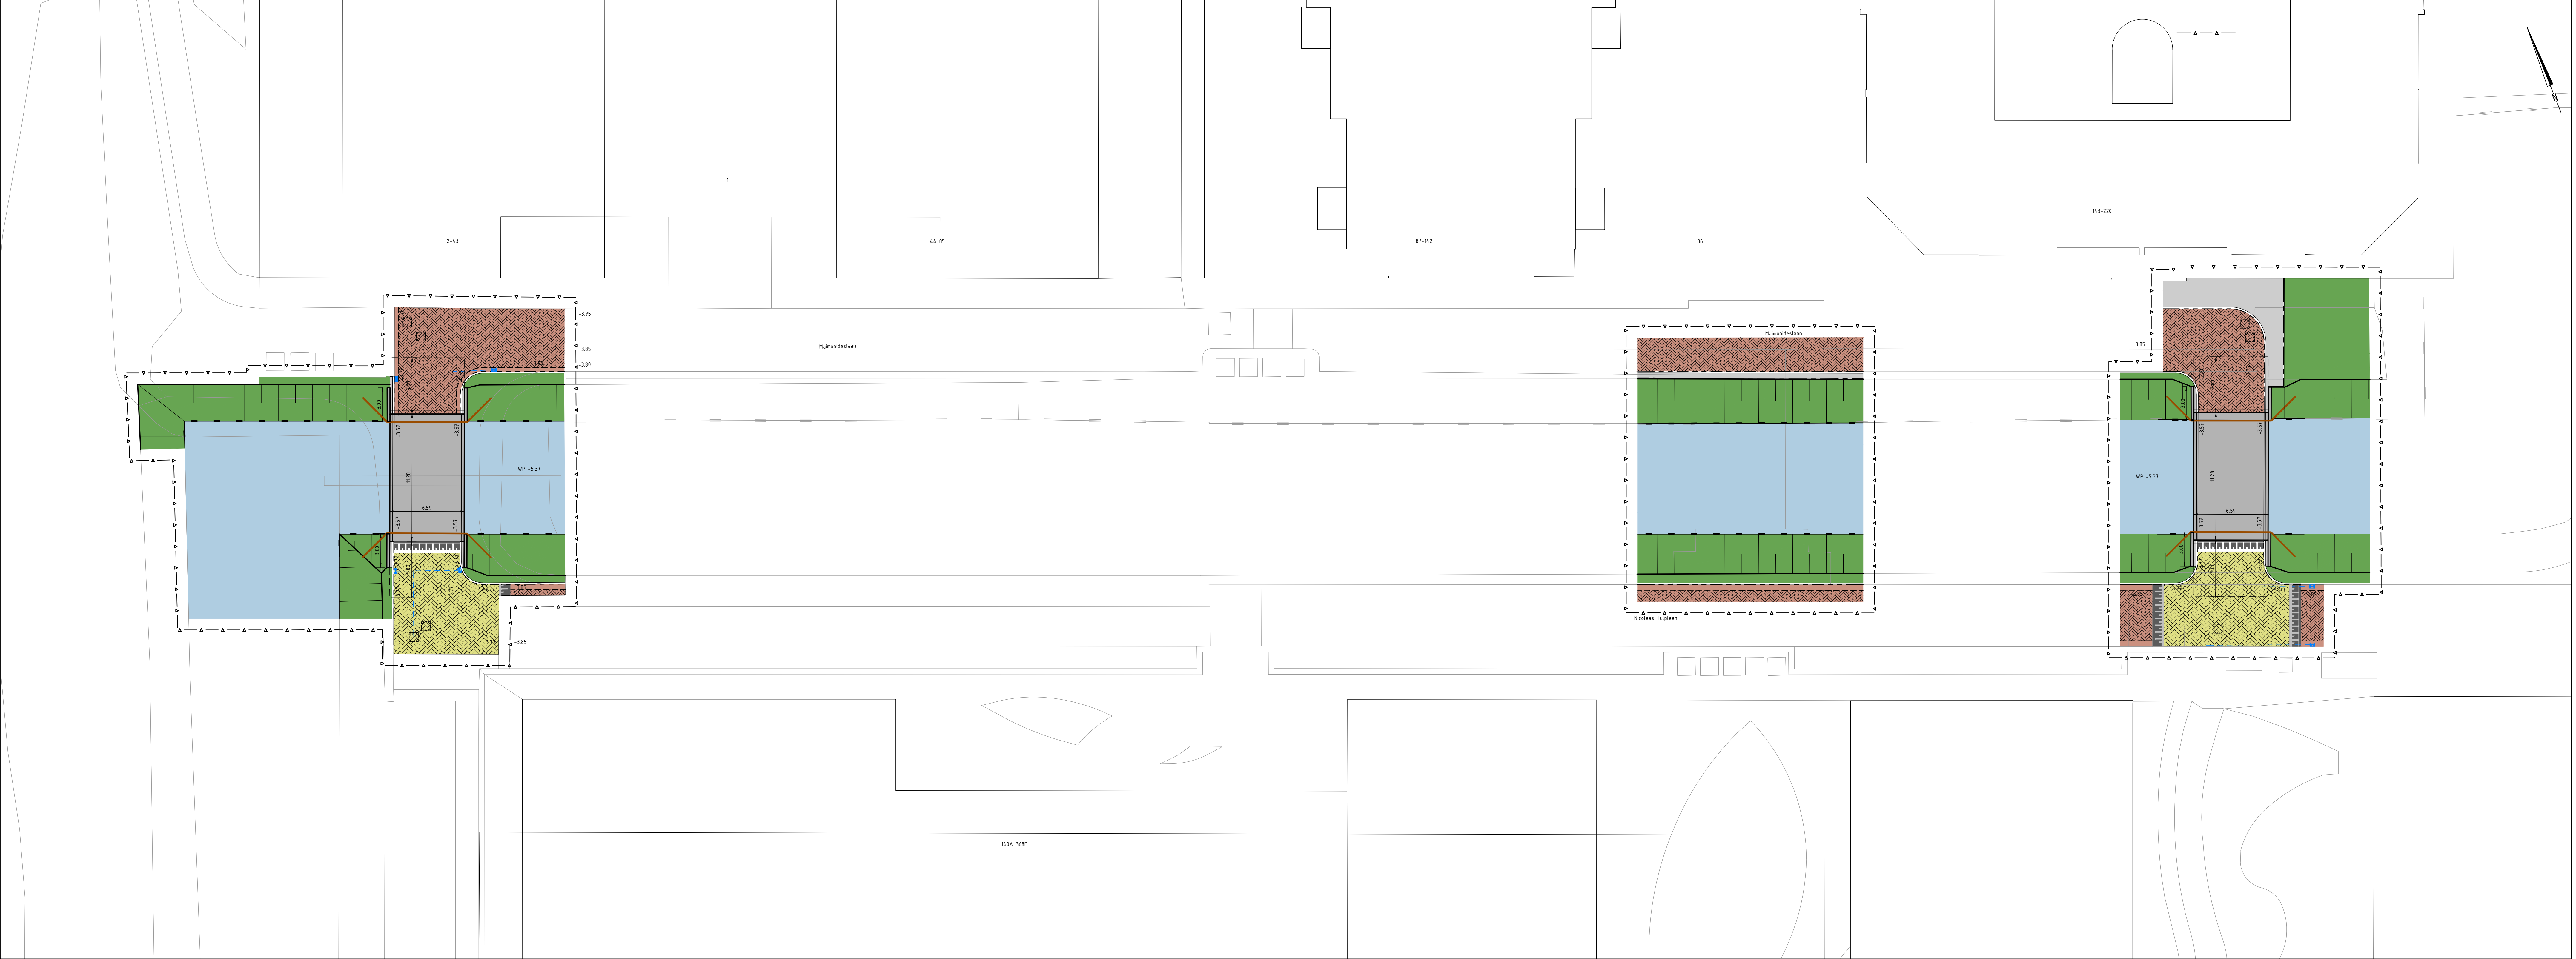

Aanzicht brug
Schaal 1:50

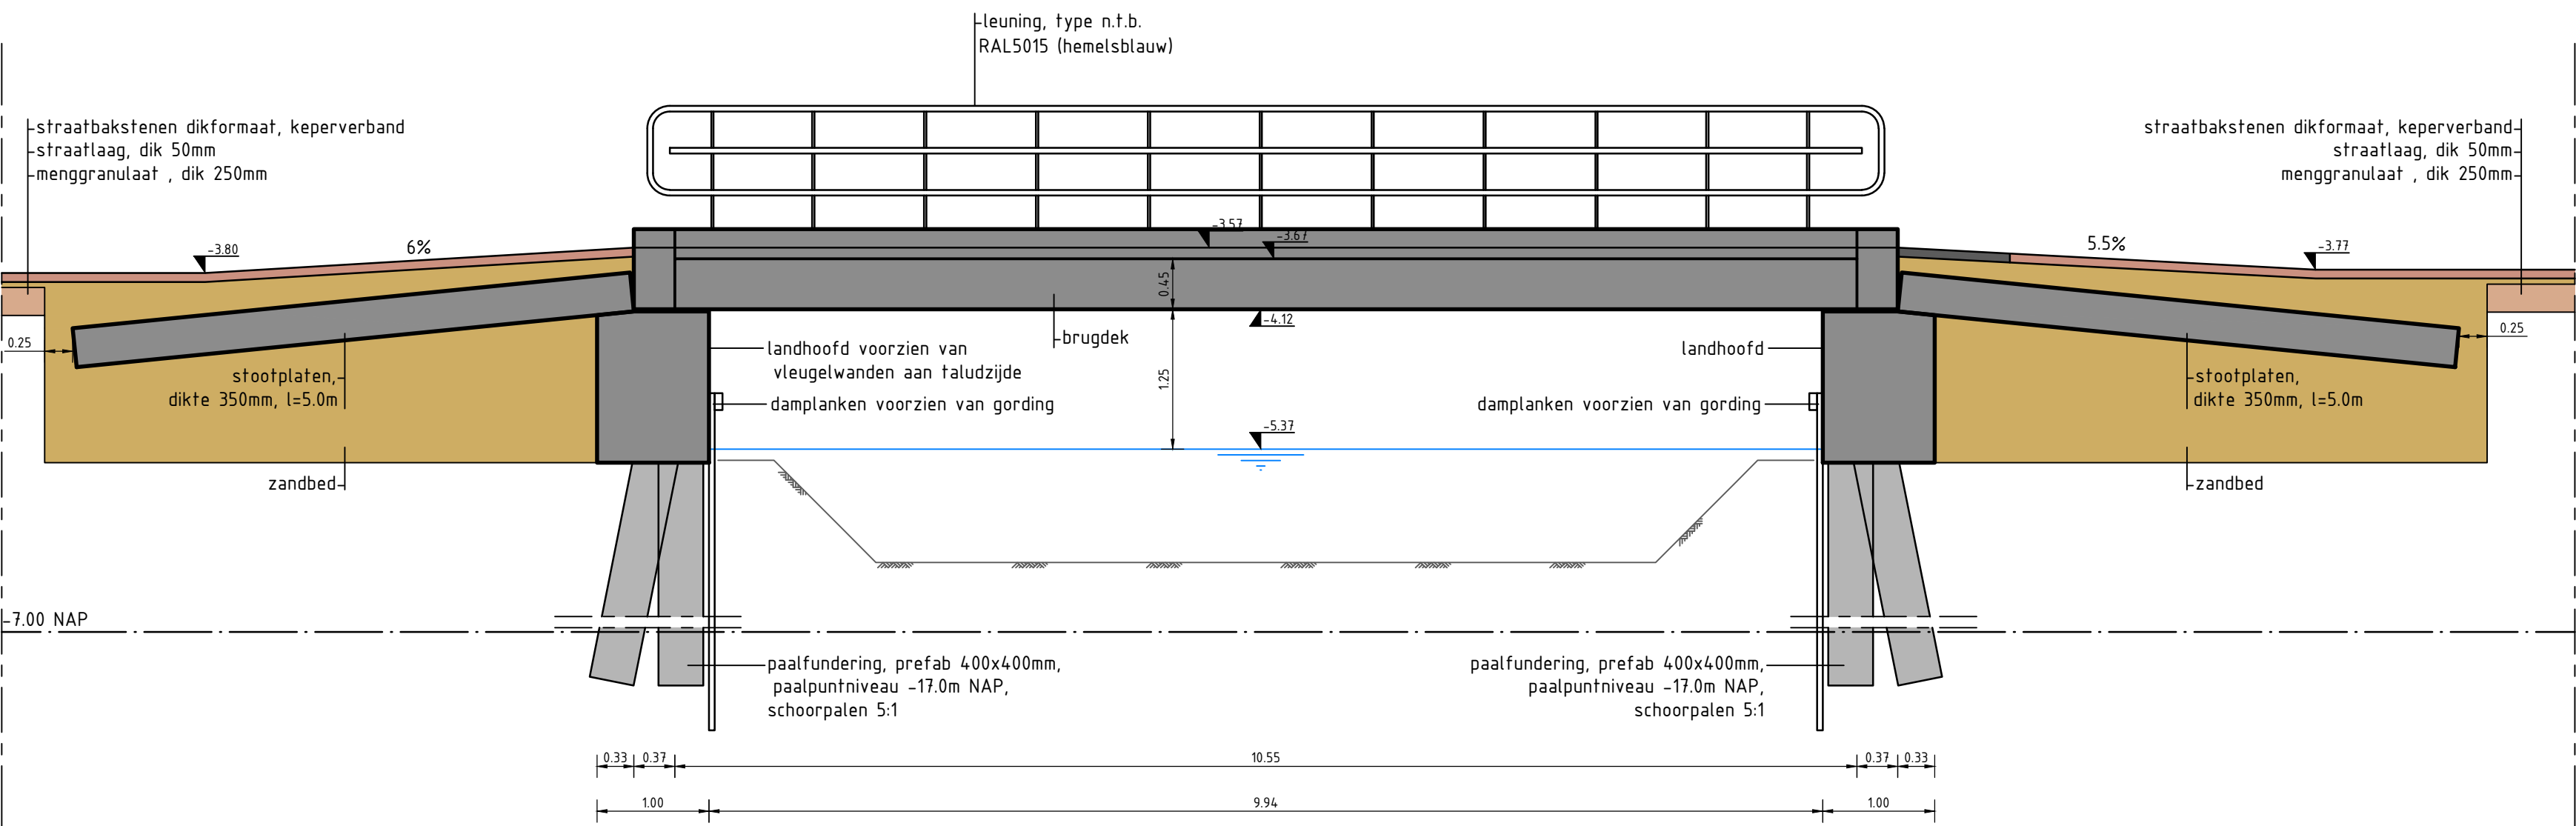

Lengtedoorsnede brug
Schaal 1:50

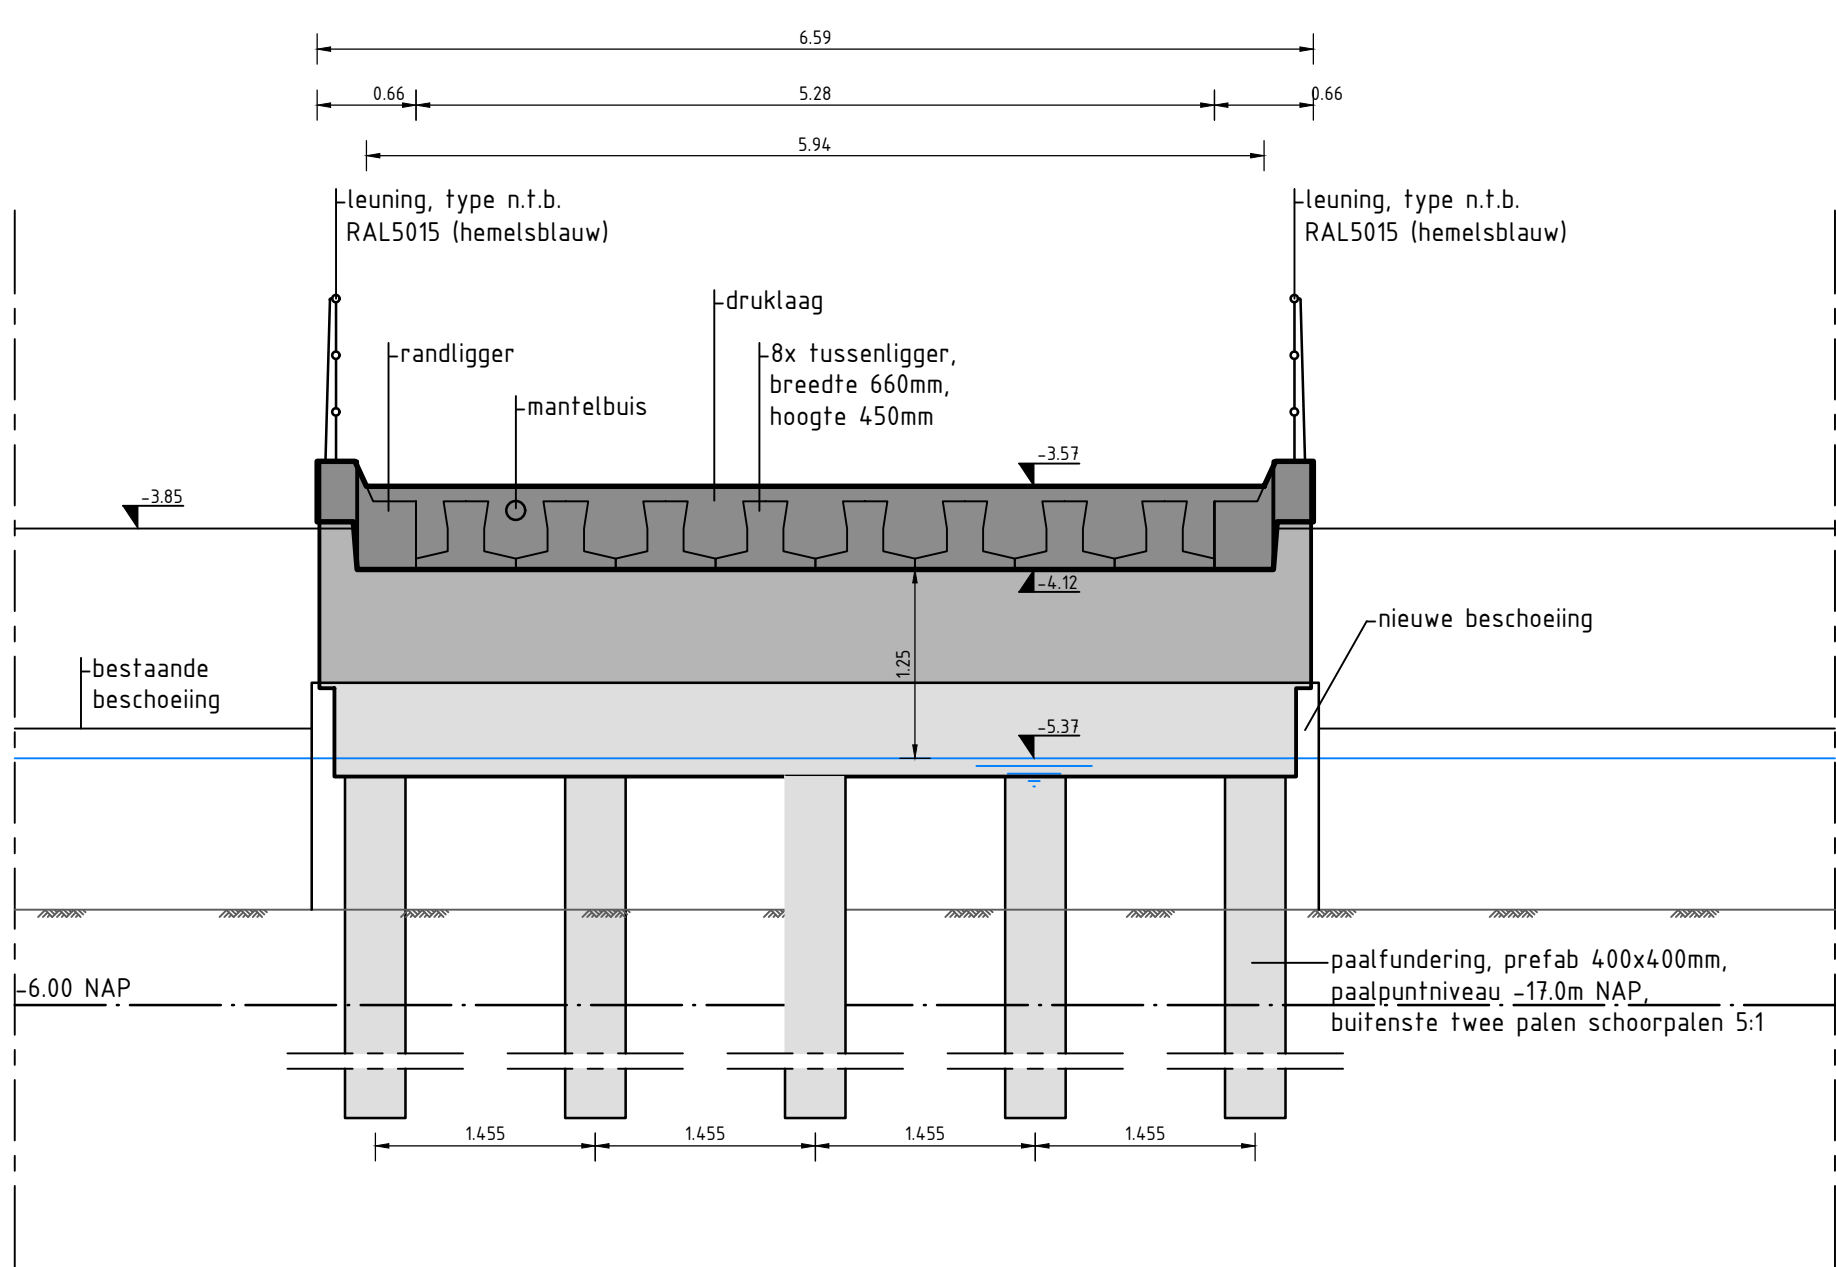

Dwarsdoorsnede brug
Schaal 1:50

LEGENDA

- Werkgrens
- Bestaande beschoeiing
- Maaielddoel
- Brug
- Constructie-element, niet zichtbaar (landhoofd / stootplaten)
- Aanbrengen beschoeiing conform bestaand
- Aanbrengen damwand / beschoeiing
- Waler
- Aanbrengen trottoirband 180x200x250mm
- Aanbrengen opsluitband 80x200mm
- Aanbrengen straatbakstenen dikformaat, keperverband (hergebruik)
- Aanbrengen molgoot, 5 strek, straatbakstenen dikformaat (hergebruik)
- Aanbrengen betontegels 300x300x70mm, halfsteensverband, kleur grijs
- Aanbrengen plateau-opgang, betonstraatstenen keformaat
- Aanbrengen plateau-opgang, prefab-elementen (hergebruik)
- Aanbrengen betonstraatstenen keformaat, keperverband, kleur geel (gedeeltelijk hergebruik)
- Inzaaien gras
- Aanbrengen straatkolk (hergebruik)
- Aanbrengen kolkuitlegger, PVC Ø125mm (aansluiten op bestaande kolkuitlegger)
- Op hoogte brengen putafdekking

4m 8m 12m 16m 20m

E			
D			
C			
B			
A			
wijziging	omschrijving	door	datum
<div><div><div><div></div></div><div>Gemeente Amstelveen</div></div><div><div>Laan Nieuwen-Amstel 1</div><div>Postbus 4</div><div>1100 BA Amstelveen</div><div>T 020 5404911</div><div>F 020 5404559</div></div></div>			

Amstelveen, Verkeersbruggen Nicolaas Tulplean
onderwerp : Nieuwe situatie

datum	: 19-06-2019	bestandsnaam	: K18-0671-001
getekend	: apo	diensjaar	: 2018
projectleider	: wh	besteknummer	: 1
gevoel	: 19-06-2019	status	: Definitief
goedgekeurd	: wh	tek.nr.	: K18-0671-001