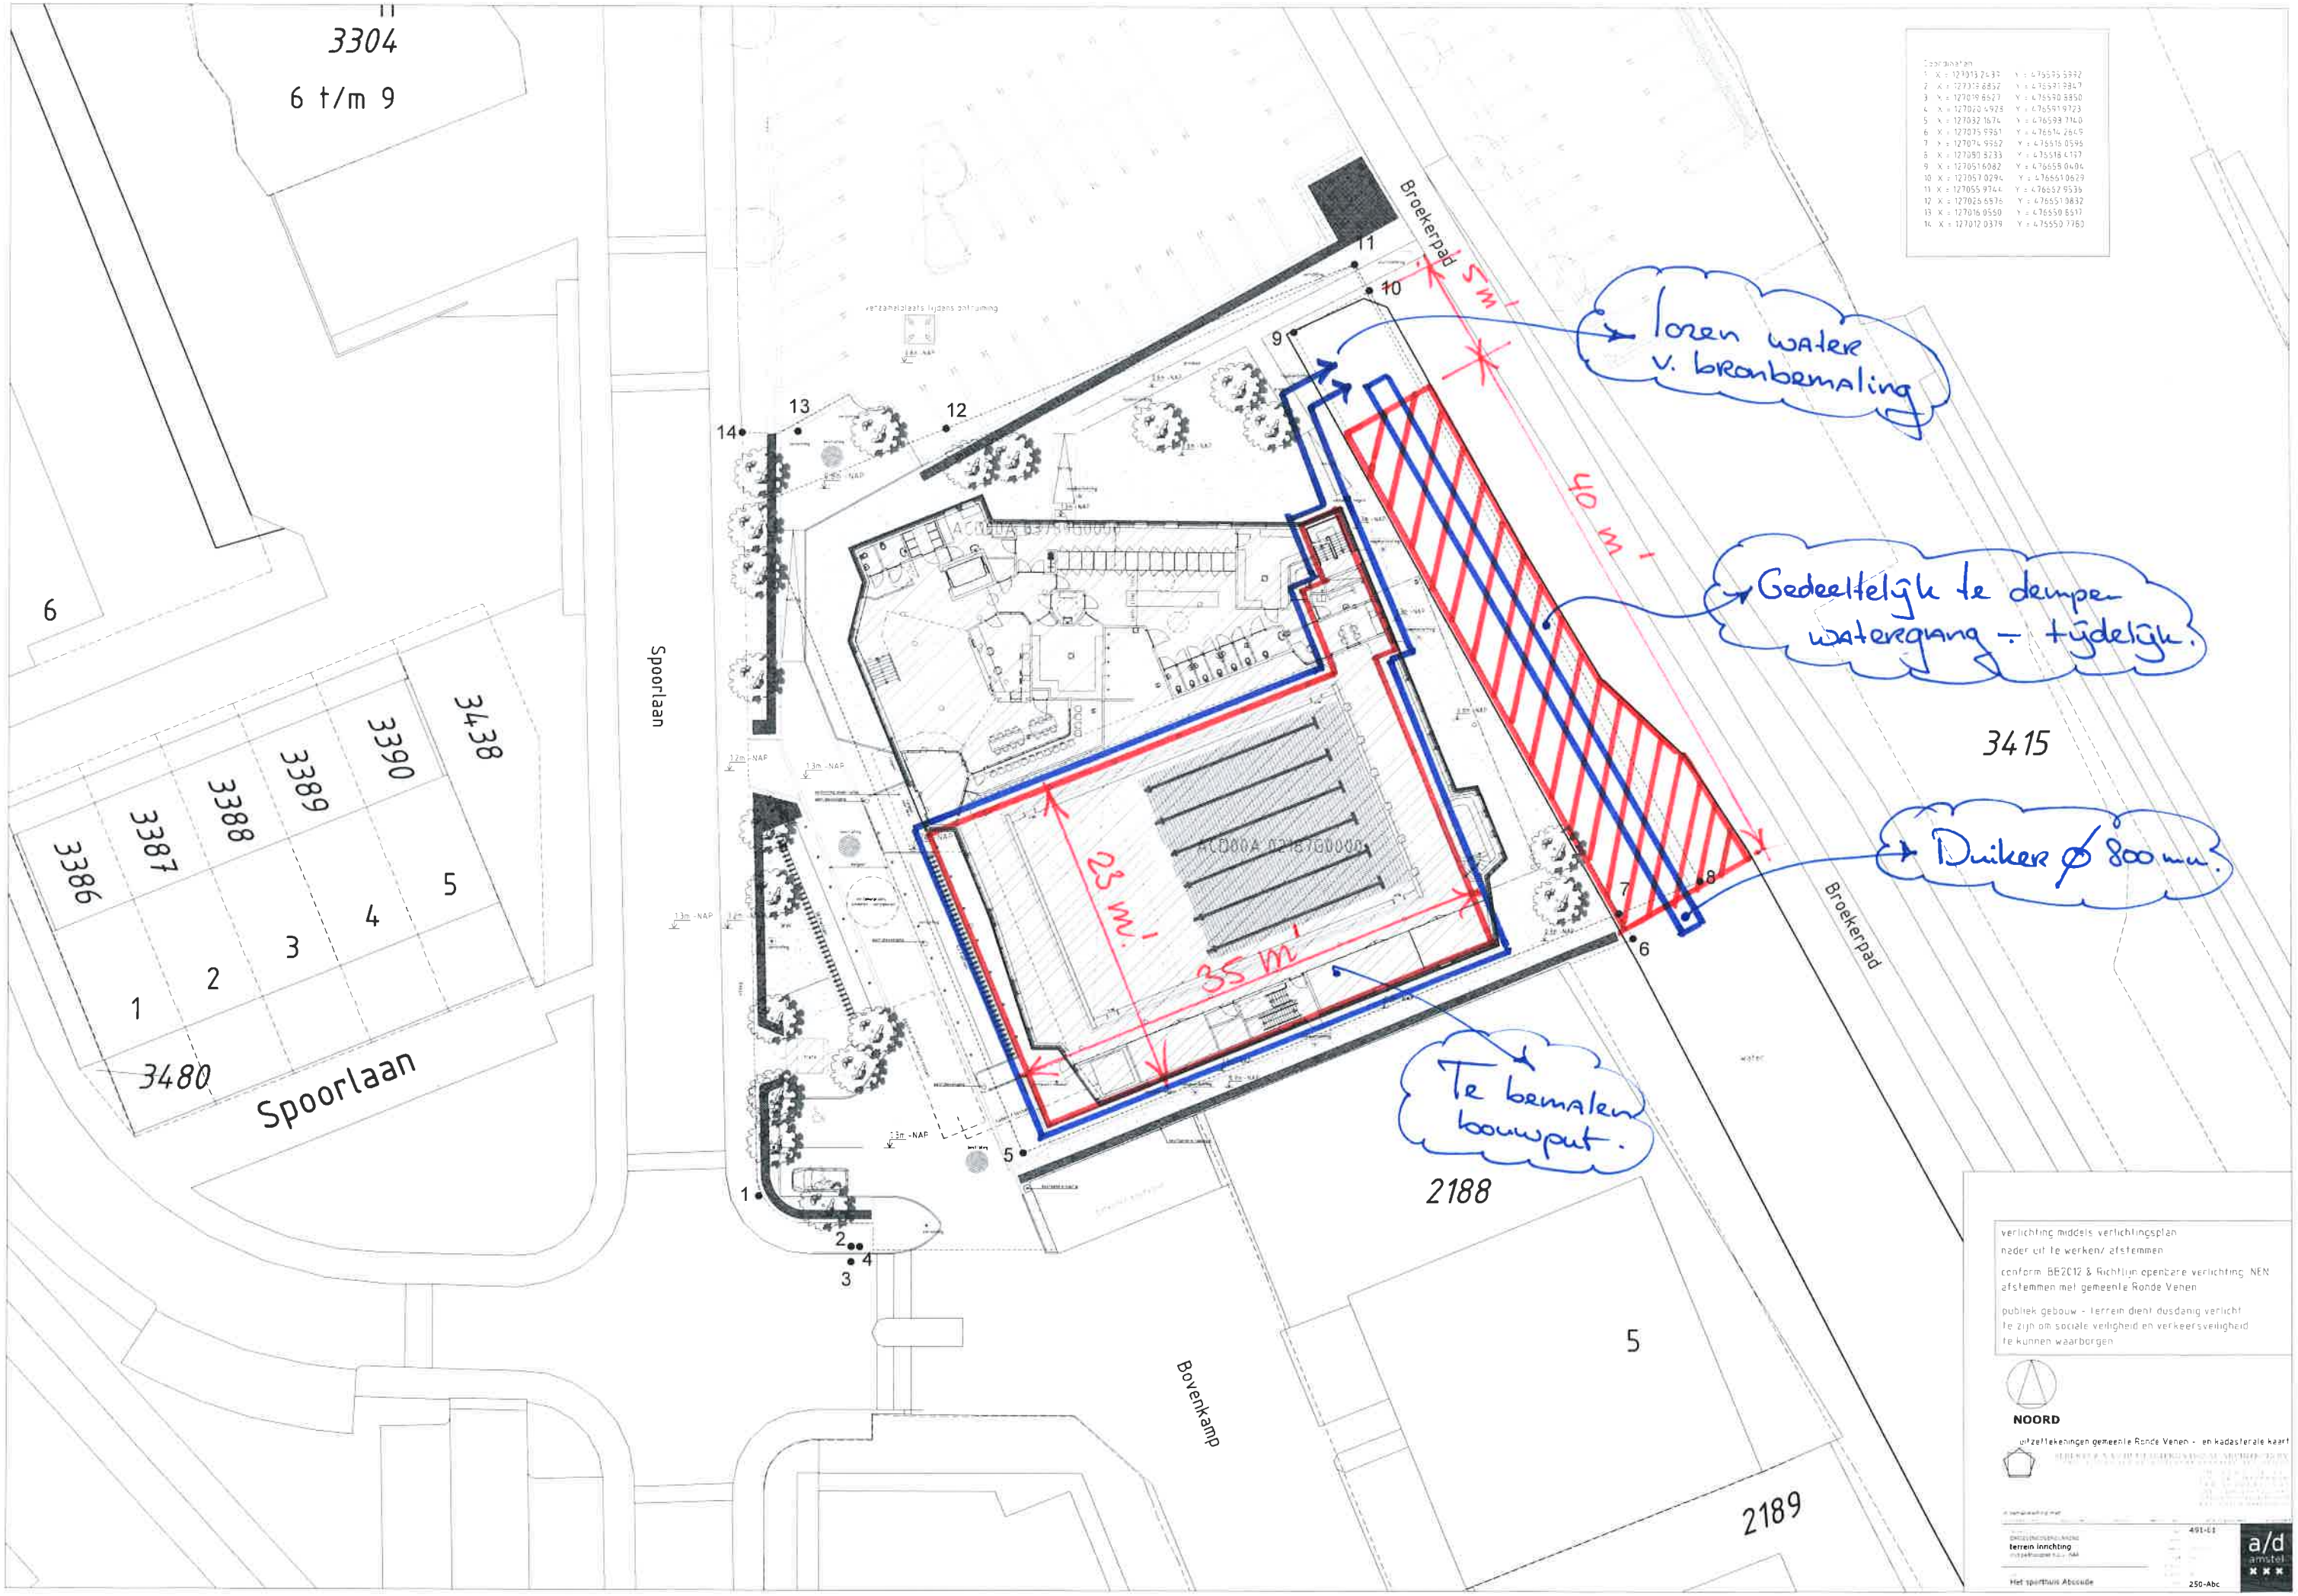
3304
6 t/m 9
6
3386
3387
3388
3389
3390
3438
1
2
3
4
5
3480
Spoorlaan
Spoorlaan
Broekerpad
Broekerpad
Bovenkamp
3415
2188
2189
5
23 m'
35 m'
40 m'
5 m'
Lozen water v. bronbemaling
Gedeeltelijk te dempen watergang - tijdelijk.
Duiker ø 800 mm.
Te bemalen bouwput.
verlichting middels verlichtingsplan
nader uit te werken/ afstemmen
conform BE2012 & Richtlijn openbare verlichting NEN
afstemmen met gemeente Ronde Venen
publiek gebouw - terrein dient dusdanig verlicht
te zijn om sociale veiligheid en verkeersveiligheid
te kunnen waarborgen
NOORD
uitzetteekeningen gemeente Ronde Venen - en kadasterale kaart
terrein inrichting
Het sportfaun Abcoude
250-Abc
491-E1
a/d amstel