19.030064

(19.03061)

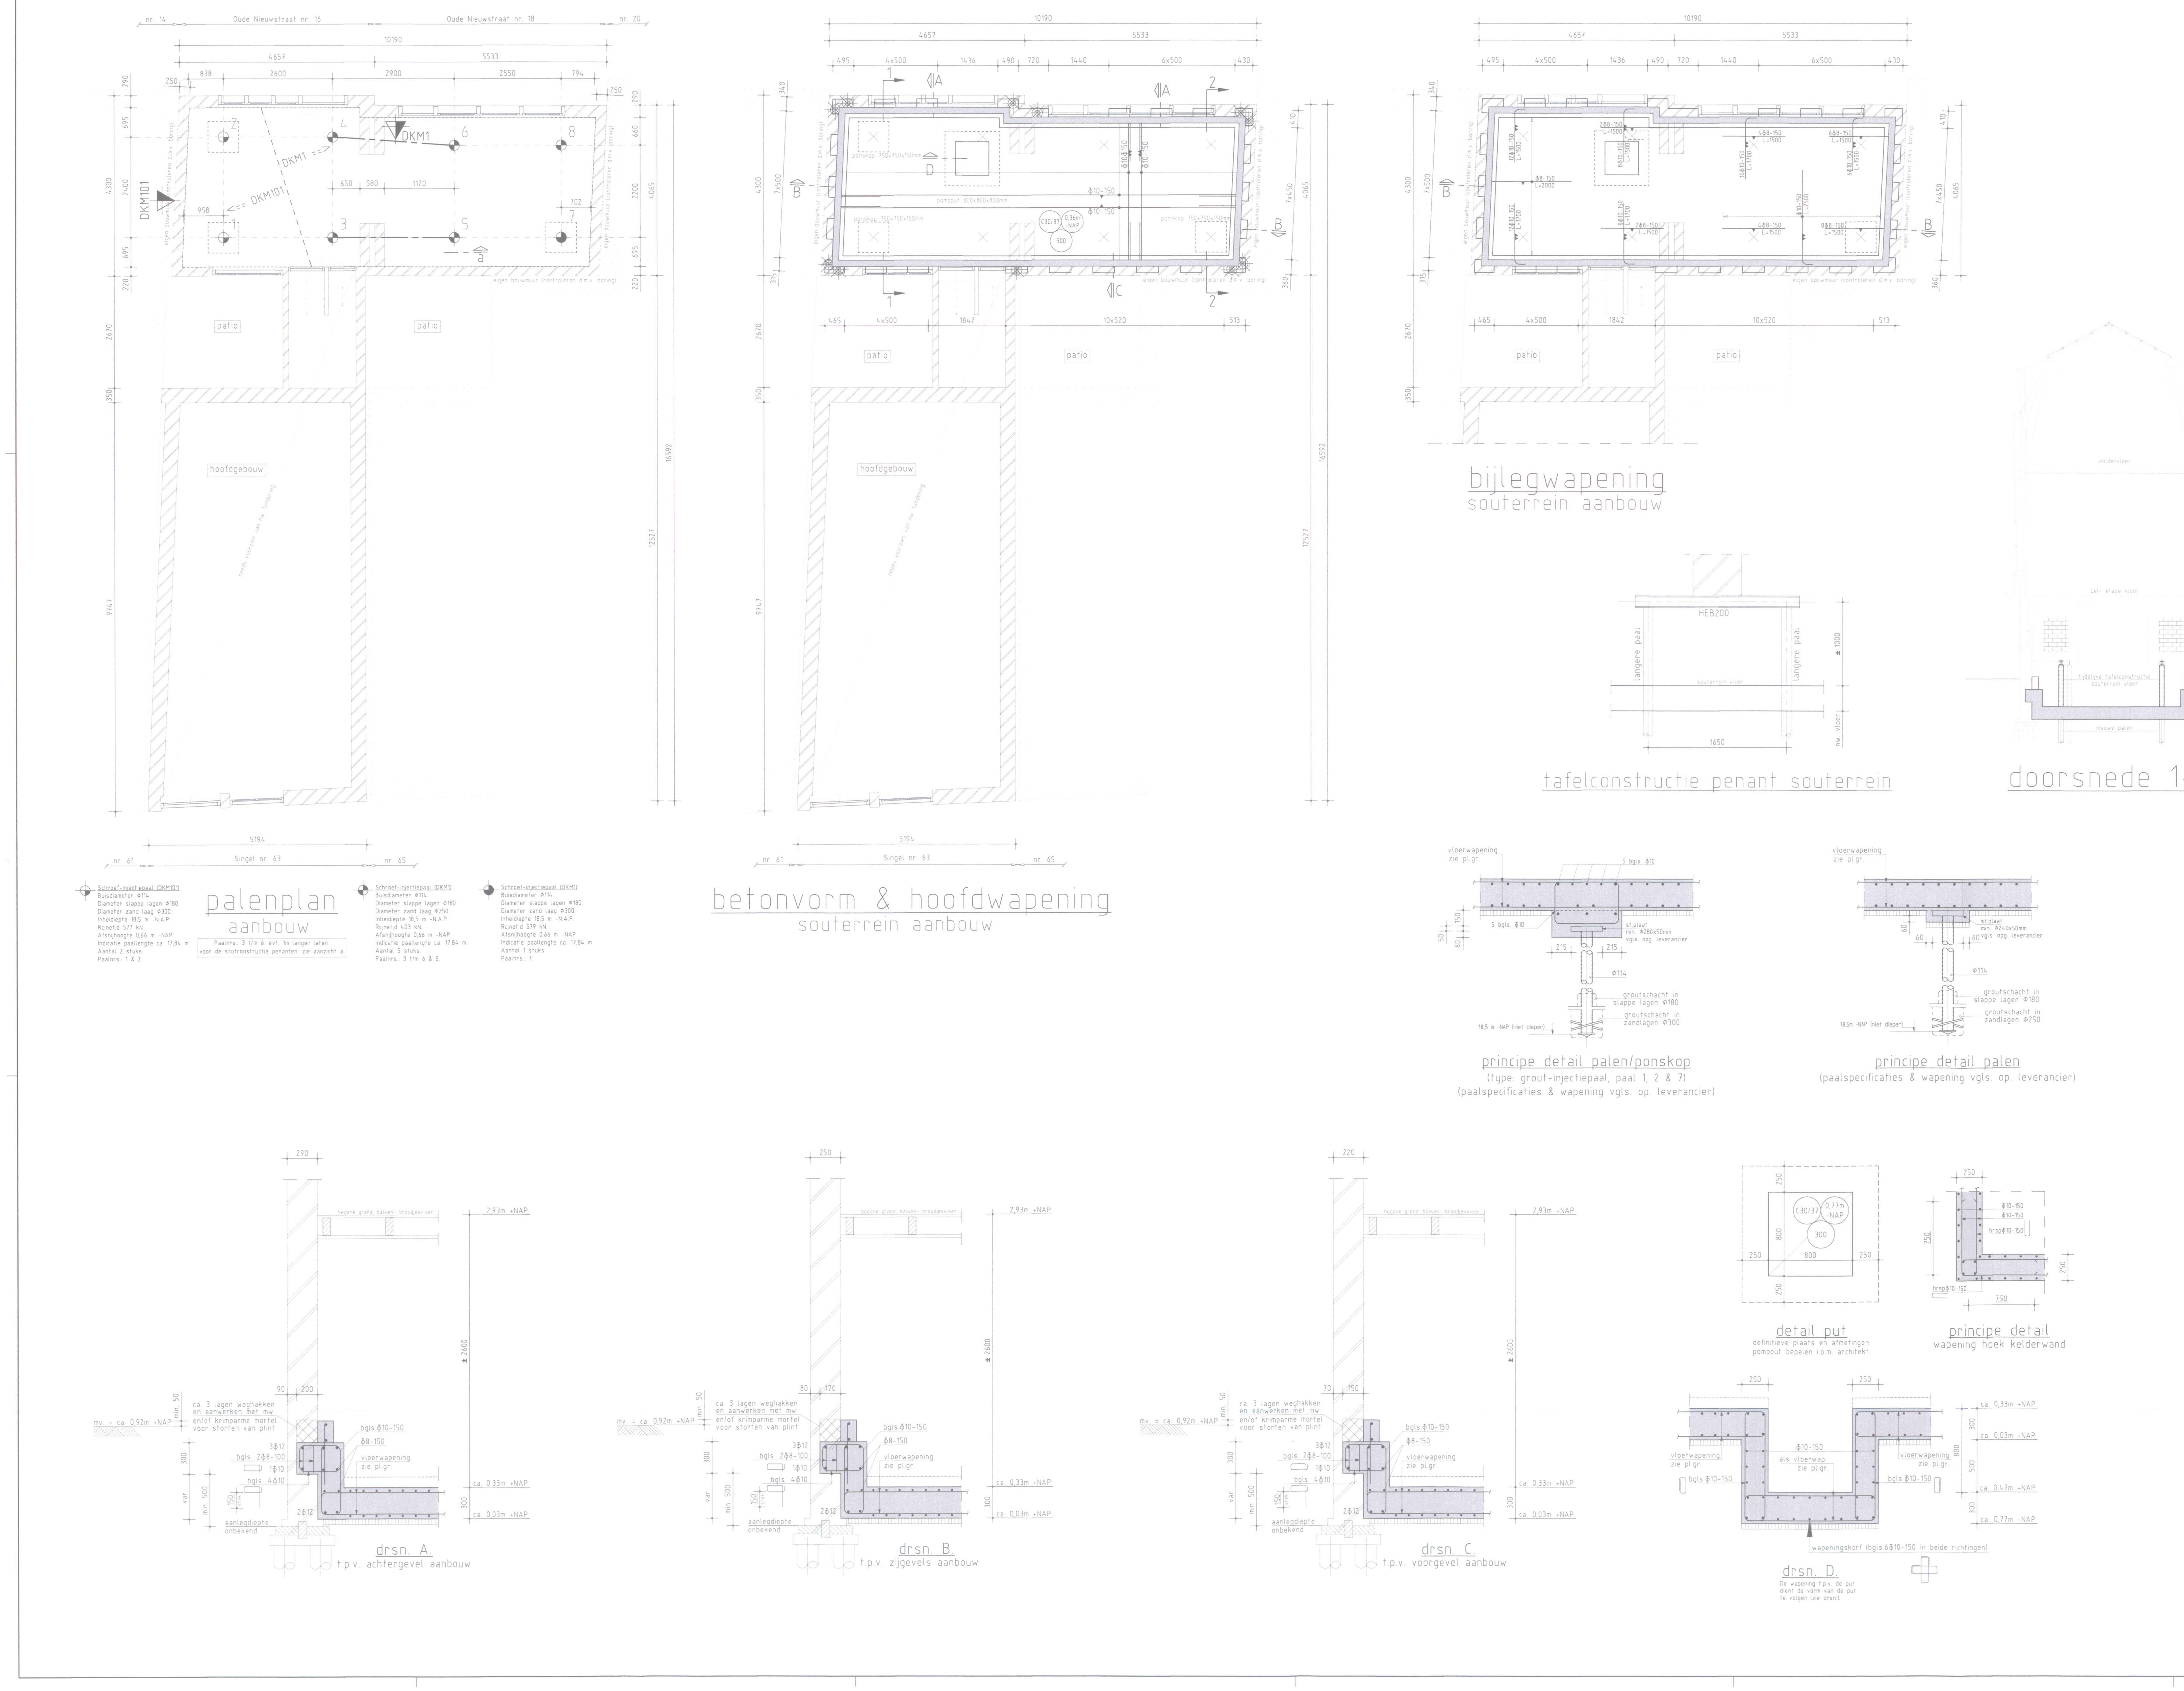

Behoort bij besluit
BWT 4011153
Gemerkt 08

Gemeente Amsterdam Centrum

Voor sonderingen zie: 510.01.366618, 1 okt. 2018 (Geo-Supportng BV)
Specificaties overige stut- & stempelconstructies door aannemer,
mv. = 0,46m +N.A.P. (te controleren door aannemer).

eisen m.b.t. de uitvoering

7 werkdagen voordat het bemalen begint, moeten er peilbuizen worden aangebracht
Tekeningen en berekeningen paalspecificaties door aannemer ter controle aanbieden aan de constructeur
De goedgekeurde tekeningen en geotechnisch advies, inclusief sonderingen, dienen op het werk aanwezig te zijn
De NAP-maat dient duidelijk zichtbaar op het werk te worden aangebracht
Paalposities uitzetten en afprikken tot min. 2.5 m diep, i.v.m. eventuele obstakels in de grond.
Bij afwijkingen in het palenplan groter dan 1 paaldiameter, de constructeur informeren.
2 werkdagen voor het schroeven begint moeten BWT en de constructeur geinformeerd worden.
De eerste paal zo dicht mogelijk schroeven bij de positie waar de sondering genomen is.
De kaders van de kassen inslijpen, voordat de kassen ingehakt worden.
Als eerste de kassen voor de stempels maken, de stempels aanbrengen en de stempels op spanning brengen.
Zonodig extra stempels aanbrengen.
2 werkdagen voor de stort moeten BWT en de constructeur geinformeerd worden.
De constructieve betonvloer storten en vlak afwerken volgens NEN6722.
De ruimte tussen de kassen en het bovenliggende metselwerk aanwerken met metselwerk en/of krimpvrije mortel.
Het verloop van de riolering moet vooraf met de constructeur worden besproken.
Leidingen met een diameter groter dan 50 mm mogen zonder overleg vooraf niet worden ingestort.

Betonconstructie

betondekking op wapeningstaal in mm

plaat-wand: 25 / 30 — balk-poer-console: 30 / 30 / 30 — kolom: 35

aanduiding wapening

uitvoering volgens NEN 5950, NEN 6720, NEN 6722

las- en verankeringslengte volgens artikel 9.6.2 NEN 6720 (VBC 1995)

betonkwaliteit	C30/37
cementsoort	CEM III/B42,5 LH HS
staalkwaliteit	Φ FeB 500
milieuklasse	XC2
consistentiegebied	2/3
nominale korrel	31,5 mm

Maten in het werk controleren !!!

VBC Funderingen & Constructies BV
Nessersluis 24
3646 AD Waverveen
Telefoon 020-6672242
E-mail info@vbc.nl
vbc FUNDERINGEN & CONSTRUCTIES BV

Opdrachtgever: Branco BV.

Architekt: JOB design

Werk: Singel nr. 63

Onderdeel: Funderingsherstel souterrain

☐ Bestek ■ Voorlopig ☐ Definitief

Wijz.:	31-10-2018 A, B, C
Datum:	05-10-2018
Schaal:	1:50/20
Werk nr.:	18-101
Tek. nr.:	-01-a

Tekenaar: A. Akbary