DWARSPROFIEL
Schaal 1:250

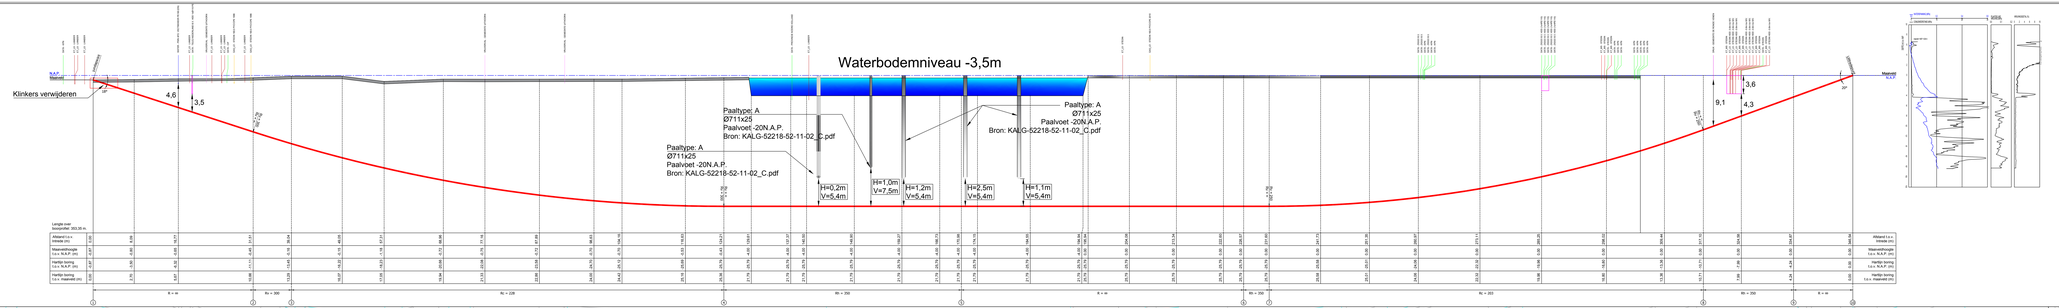

LOCATIETEKENING
Schaal 1:250

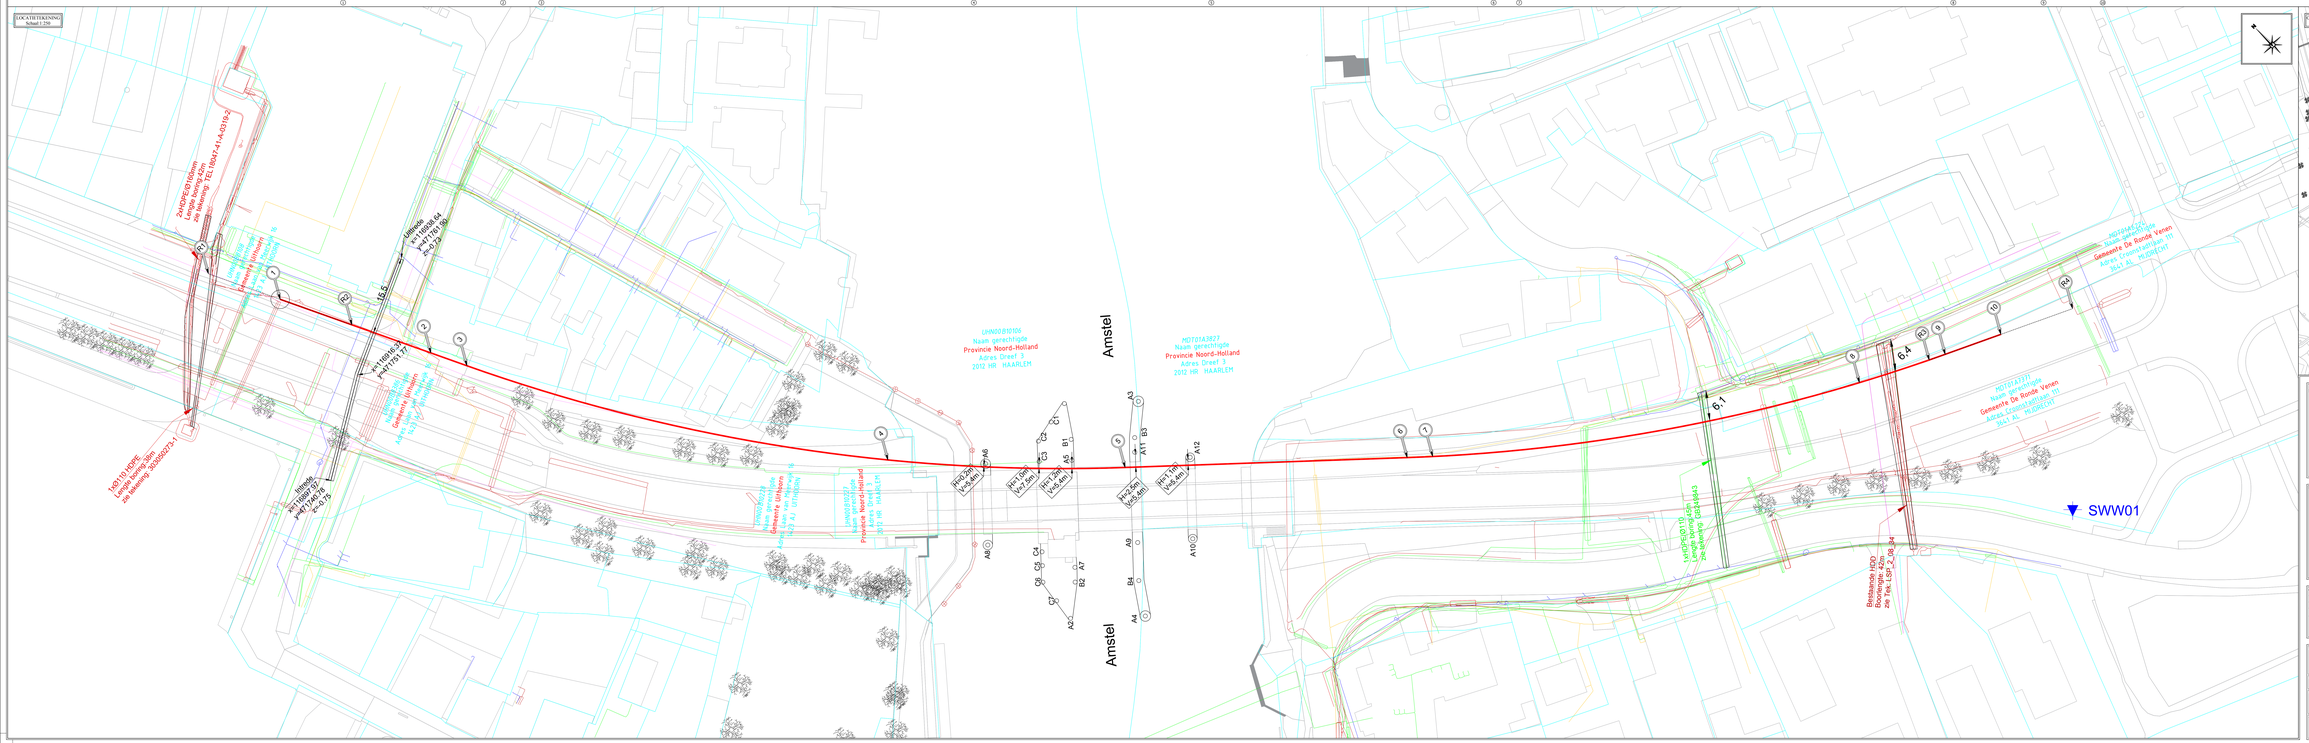

OVERZICHT TEKENING
Schaal 1:1000

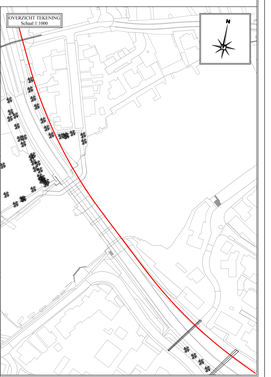

Overzicht Boring
Schaal 1:10

Coördinatenlijst Boring

Boorlengte in 353,36 m


Legenda bestaande Kabels en Leidingen
- Data
- Glas LS
- Electra MS
- Electra HS
- Riool
- Waterleiding

Legenda geplaatst boren
- Bestaande boring
- Nieuw te maken boring
- Kabelpaden gleuf
- Sondering
- SWW01

DEFINITIEF

Opmerkingen
De gepresenteerde kabels en leidingen zijn afkomstig uit de ontdekmeldcode KLIC meldingsnr: OV4307591_1.
Het gepresenteerde grondonderzoek is geraadpleegd door Grontmij.
De HDPE leidingintegriteit dienen vanaf begin/ eindpunten te worden.
Van Vulpen Infraad stelt het recht voor af te wijken van de voorgestelde methodiek.

Werkomschrijving
Horizontaal gestuurde boring
1x(D110mm PE100 SDR11)
Glasvezel

Opdrachtnummer	Plaats	Versie	Blad
Diepenraat -Amstel-Dwarkkanaal	UITHOORN – AMSTELHOEK	D3606102VBT	B 1.1

Opdrachtgever	Profiel DA	Vaart 18
Glasvezel Buitenaf	6266 VE Gorinchem	6266 VE Gorinchem
Postbus 1 3112 NB Schiedam	T. +31 (0) 183 – 643060	E. info@vanvulpen.nl

Opdrachtgever	Gedaan	P.A.	23-10-2013
	Gecontroleerd	R.P.	23-10-2013
BAM Infratechniek Telecom bv	Datum	24-09-2013	
Molenstraat 60	Schaal	Diverse	
2671 AB ZWAMMERDAM	Tekeningnr.	3606102005	
	Projectnummer	3706102005	

Nr	Omschrijving	Door	Datum
A	Con. ongoedkeuring	P.A.	24-9-2013
B	Definitief	P.A.	23-10-2013
C			
D			
Rev	Omschrijving	Gec.	Datum

VAN VULPEN

Disclaimer: Zonder uitdrukkelijke schriftelijke toestemming van Van Vulpen is het niet toegestaan om deze tekening aan te vullen, te wijzigen of aan derden te verstrekken. Van Vulpen kunnen geen rechtsvordering voor aansprakelijkheid of opdrachtgever door derden