



3D VIEW BRUG 1

AFWERKSTAAT

VERHARDINGEN

- DE ASFALTVERHARDING DIEN'T TE BESTAAN UIT SMA, KLEUR ROOD.

BETON:




HEKWERK

- DE LASSEN VAN HET HEKWERK DIENEN VOORBEWERKT EN GESLEPEN TE ZIJN.
- DE KLEUR VAN HET HEKWERK DIENT SIKKENS ACC CN 02.90 OF RAL 1013 TE ZIJN.
- DE OPPEVLAKTE VAN HET HEKWERK DIENT GLAD AFGEWERKT TE ZIJN.

LEGENDA

 GEWAPEND BETON
 ZANDCEMENTSTABILISATIE
 WERKVLOR


 ASFALT
  HOUT

TEKENINGENLIJST BRUG 1

- 110812-3000 - DO - BRUG 1 - AANZICHTEN EN DOORSNEDEN
- 110812-3001 - DO - BRUG 1 - AANZICHTEN EN DOORSNEDEN
- 110812-3002 - DO - BRUG 1 - DETAILS
- 110812-3003 - DO - BRUG 1 - PALENPLAN

OPMERKINGEN

- MAATVOERING IN mm, TENZIJ ANDERS AANGEGEVEN
- HOOGTEMAATVOERING IN m T.O.V. N.A.P., TENZIJ ANDERS AANGEGEVEN
- HOEKMAATVOERING IN GRADEN, TENZIJ ANDERS AANGEGEVEN
- COORDINATEN IN mm T.O.V. RIJKSDRIEHOEKSTELSEL

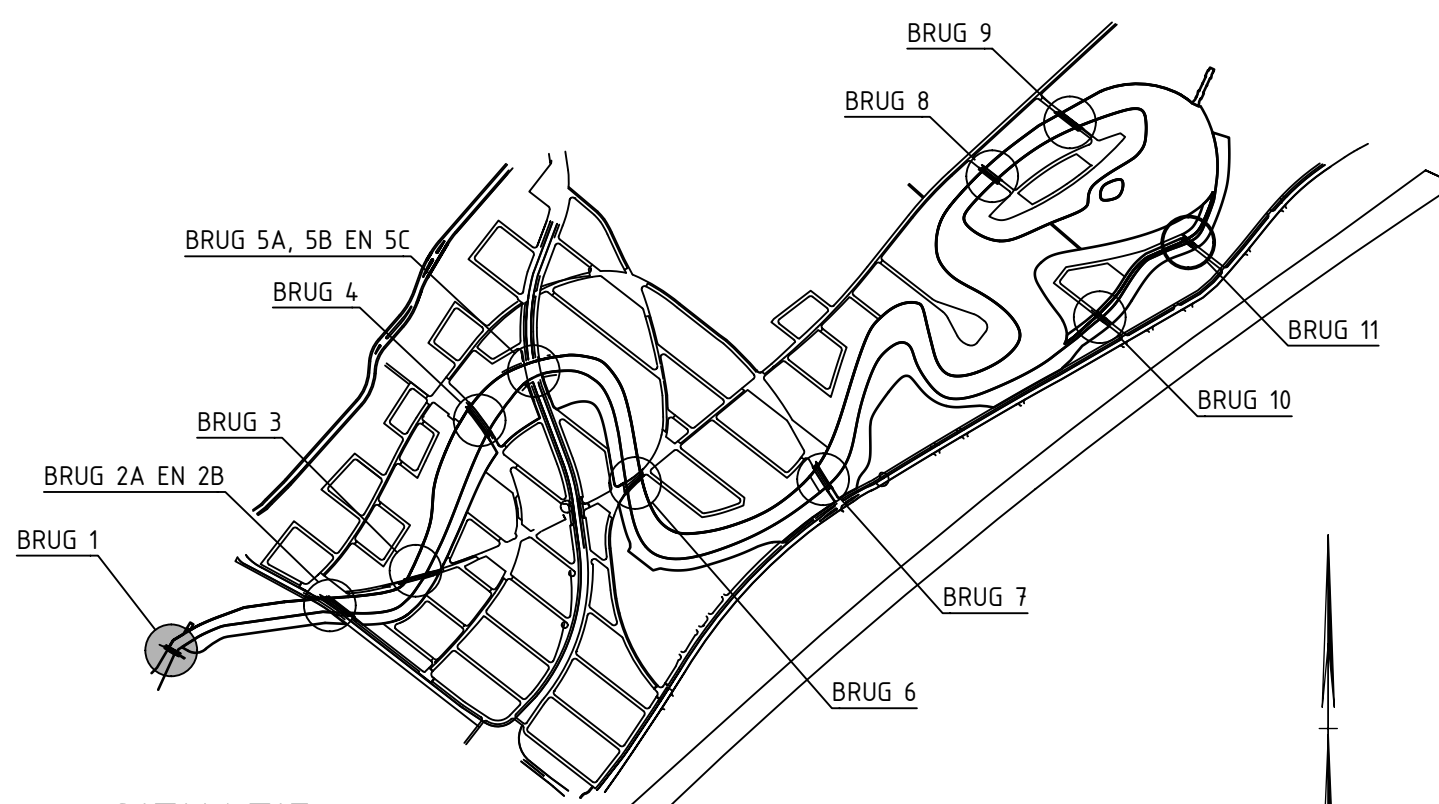

SITUATIE
SCHAAL 1:10000

