


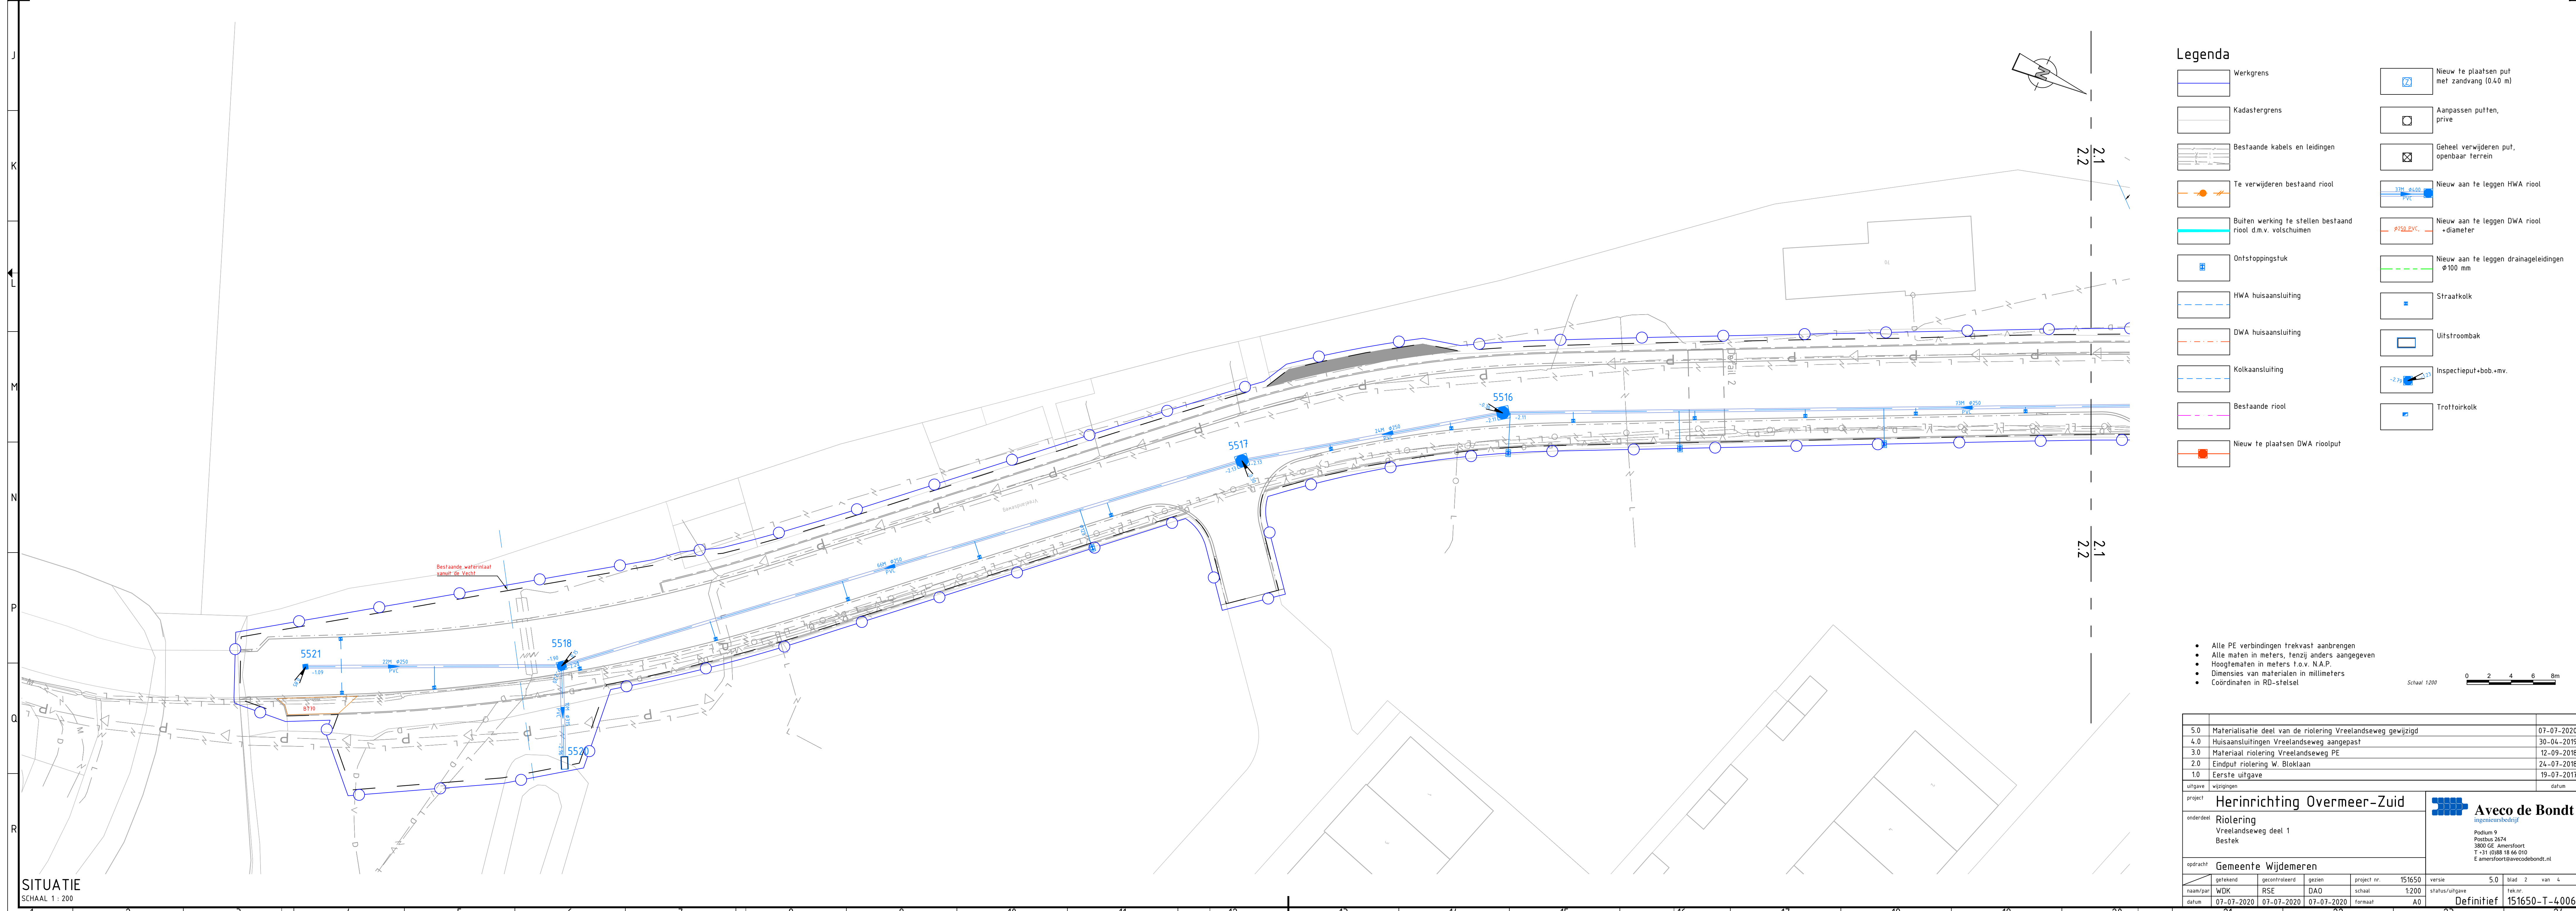

SITUATIE
SCHAAL 1 : 200



SITUATIE
SCHAAL 1 : 200

Legenda

	Nieuw te plaatsen put met zandvang (0.40 m)
	Aangepassen putten, prive
	Geheel verwijderen put, openbaar terrein
	Nieuw aan te leggen HWA riool
	Nieuw aan te leggen DWA riool + diameter
	Nieuw aan te leggen drainageleidingen Ø 100 mm
	Stratkoliek
	Lijststroombak
	Inspectieput-bob-mv
	Trottoirkolk

- Alle PE verbindingen trekvast aanbrengen
- Alle maten in meters, tenzij anders aangegeven
- Hoogtematen in meters t.o.v. N.A.P.
- Dimensies van materialen in millimeters
- Coördinaten in RD-stelsel

Schaal 1:200

5.0	Materialisatie deel van de riolering Vreelandseweg gewijzigd	07-07-2020
4.0	Huisaansluitingen Vreelandseweg aangepast	30-04-2019
3.0	Materialisatie riolering Vreelandseweg PE	12-09-2018
2.0	Endput riolering W. Blokiaan	24-07-2018
1.0	Eerste uitgave	19-07-2017
uitgave wijzigingen		datum

project		Herinrichting Overmeer-Zuid	
onderdeel		Riolering Vreelandseweg deel 1	
Bestek		Bestek	
opdracht		Gemeente Wijdmeren	
getekend	gecontroleerd	gezien	project nr.
WDK	RSE	DAO	151650
datum	01-07-2020	07-01-2020	07-01-2020
schaal		1:200	
status		Definitief	
blad		2 van 4	

Aveco de Bondt
ingenieursbureau
Postbus 3674
3800 GB Amersfoort
T +31 (0)88 16 66 010
E a.aveco@aveco-debondt.nl