


zie tekening kavel 12 voor exacte doorsnede

te dempen watergang circa 3,5 m1 breed circa 80 m1 lang totaal 280 m2 medio mei 2020-mei 2022 (idem als bij kavel 12 uitgevoerd)

- Toelichting bouwplaatsinrichting:
- Langs de Papaverweg loopt een fietspad welke is aangeduid als een hoofverkeers-pad, deze blijft te allen tijde gehandhaafd. Dit is specifiek op tekening aangegeven.
  - De autorijbaan wordt omgelegd ten behoeve van de inrit voor de bouwplaats. De omgelegde weg blijft vlak, voorzien van stelconplaten, welke worden onderhouden door Vink Bouw. Daar waar de weg iets afbuigt worden waarschuwingsborden geplaatst.
  - Momenteel staan er 5 bomen daar waar de weg omgelegd wordt. Deze zijn geen onderdeel van het toekomstige wegenplan en zullen hierbij voor deze omleiding reeds verwijderd worden.
  - De keetopstelling wordt geplaatst op het vrije terrein naast kampeerartikelenwinkel 'Rien de Wolf', in lijn met de kampeerwinkel. Bij de keetopstelling is slechts een enkele parkeerplaats van toepassing.
  - De deel-autoparkeerplaats achter dit terrein alsmede de bereikbaarheid hiervan, wordt te allen tijde vrij gehouden zodat deze bereikbaar is.
  - De bereikbaarheid van de bedrijven aan weerszijden van de bouwlocatie blijven te allen tijde gehandhaafd.

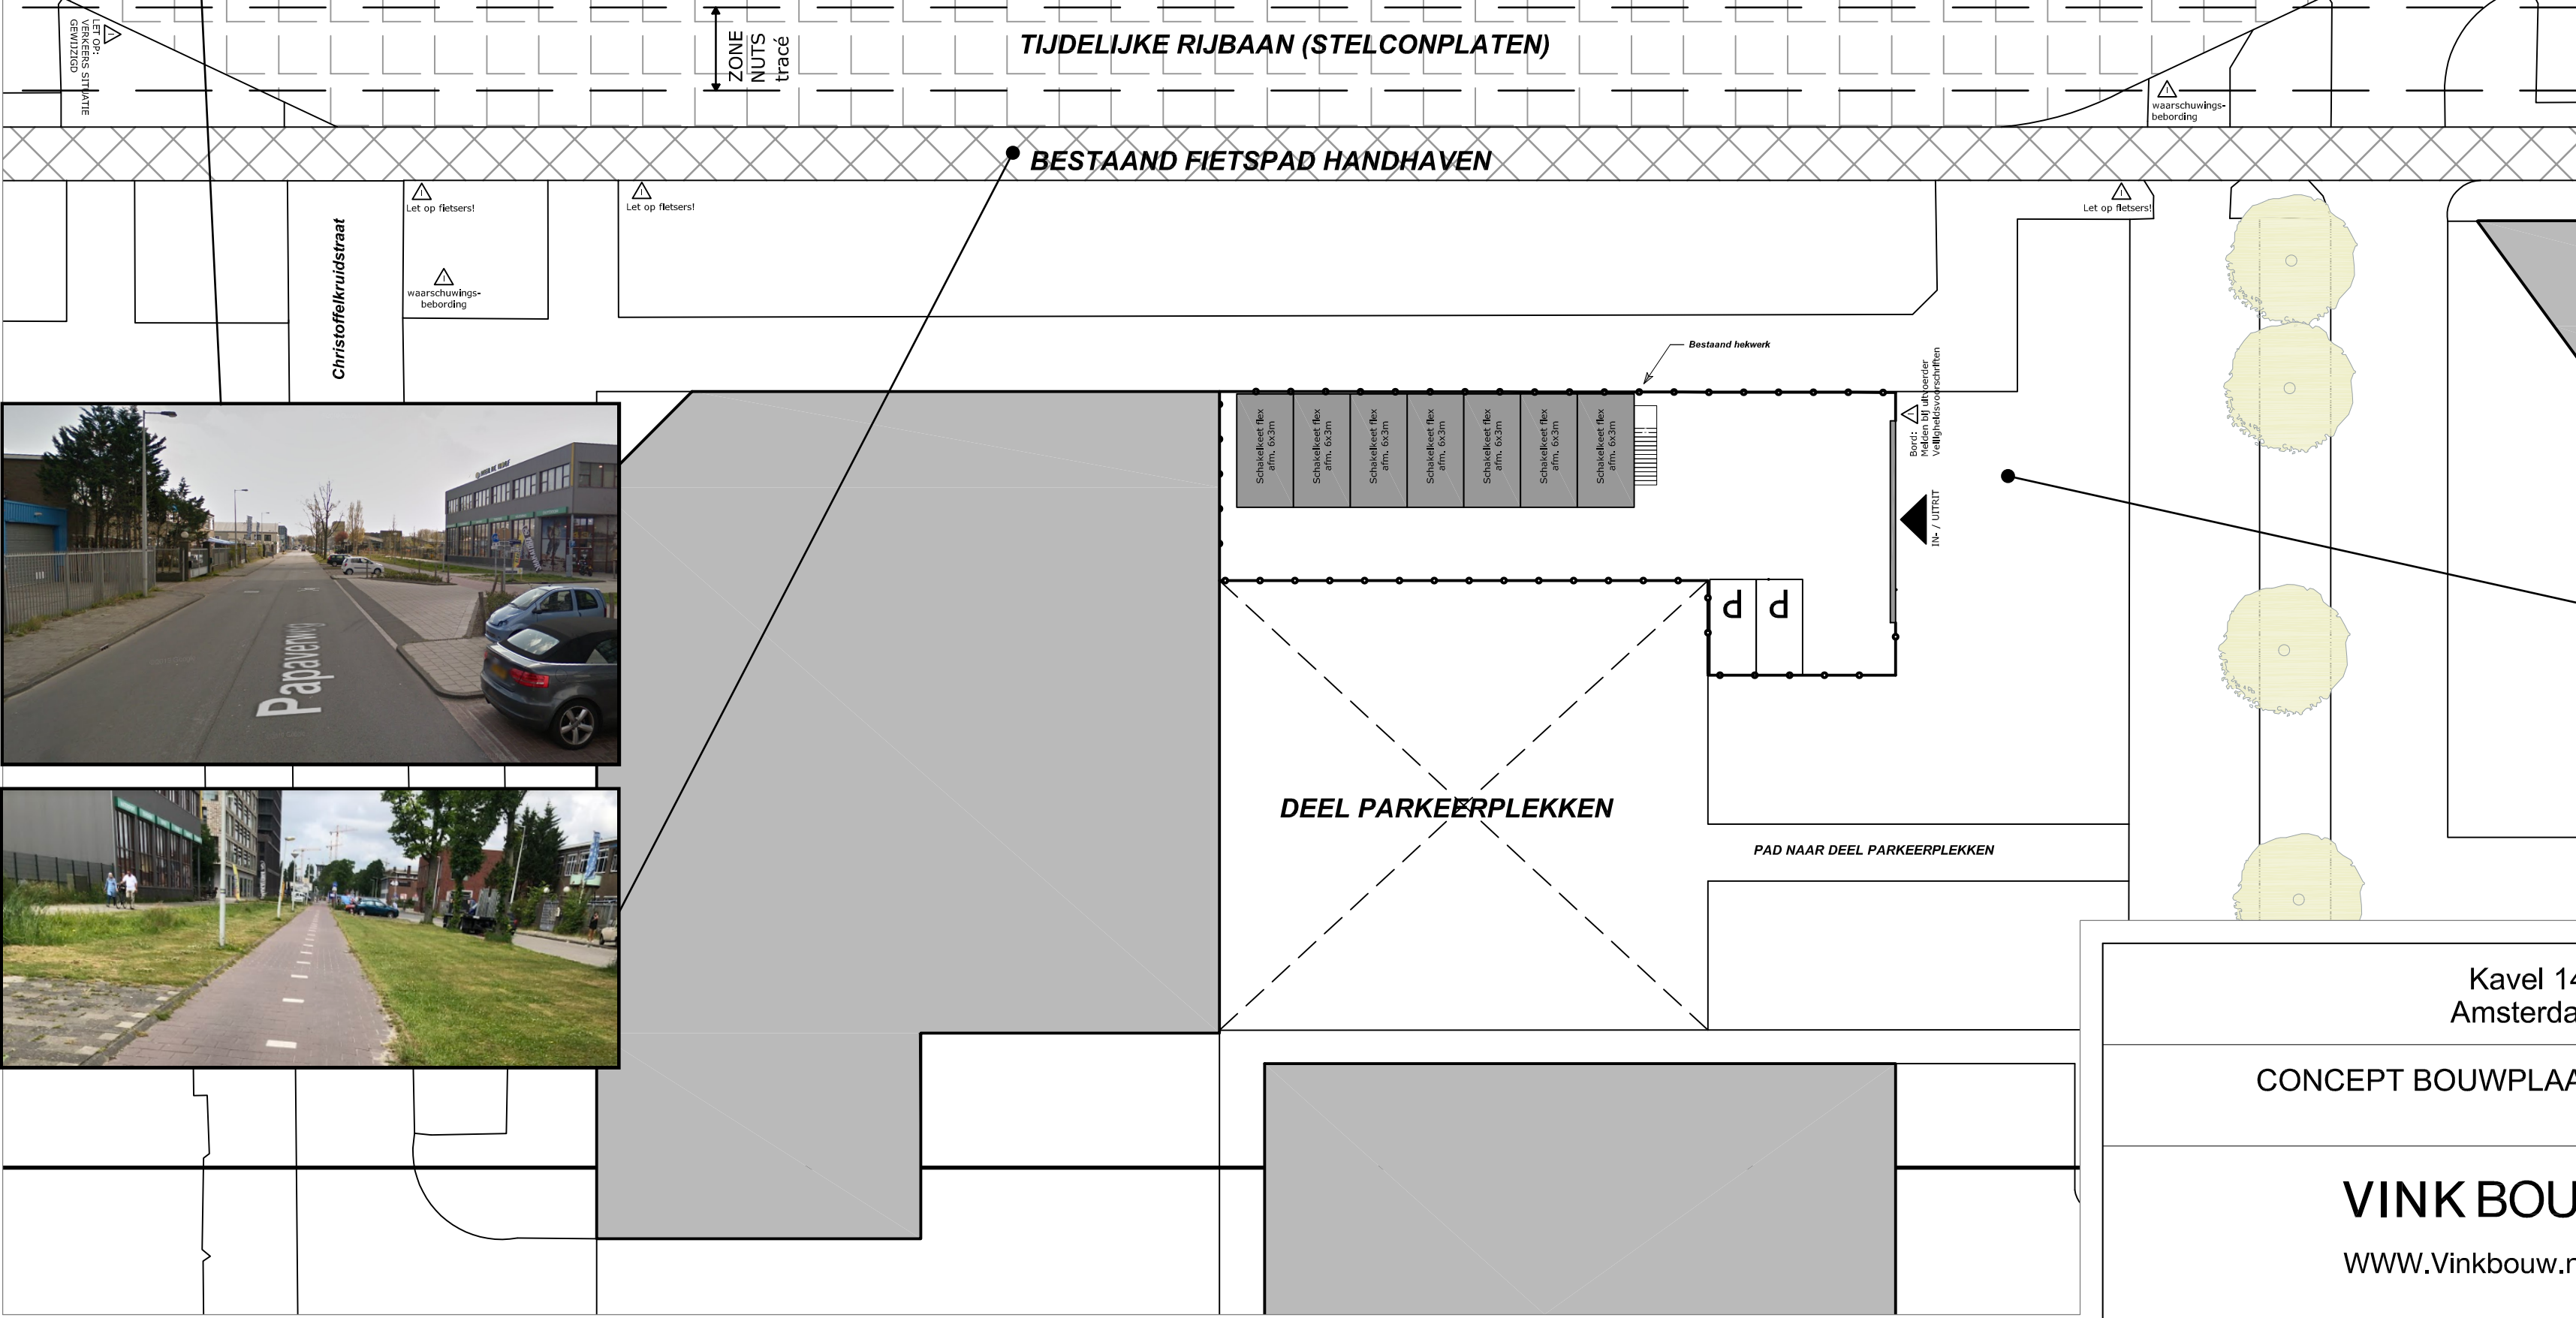

- Maten in millimeters
- Alle maten in het werk te controleren

Kavel 14 Amsterdam		schaal	1:300
CONCEPT BOUWPLAATSINRICHTING		getekend	PA
		datum	04-07-2019
VINK BOUW WWW.Vinkbouw.nl		wijziging A	
		wijziging B	
		wijziging C	
Project		845	
		Tekening	VO01