



A-36CBEE

A-C98596

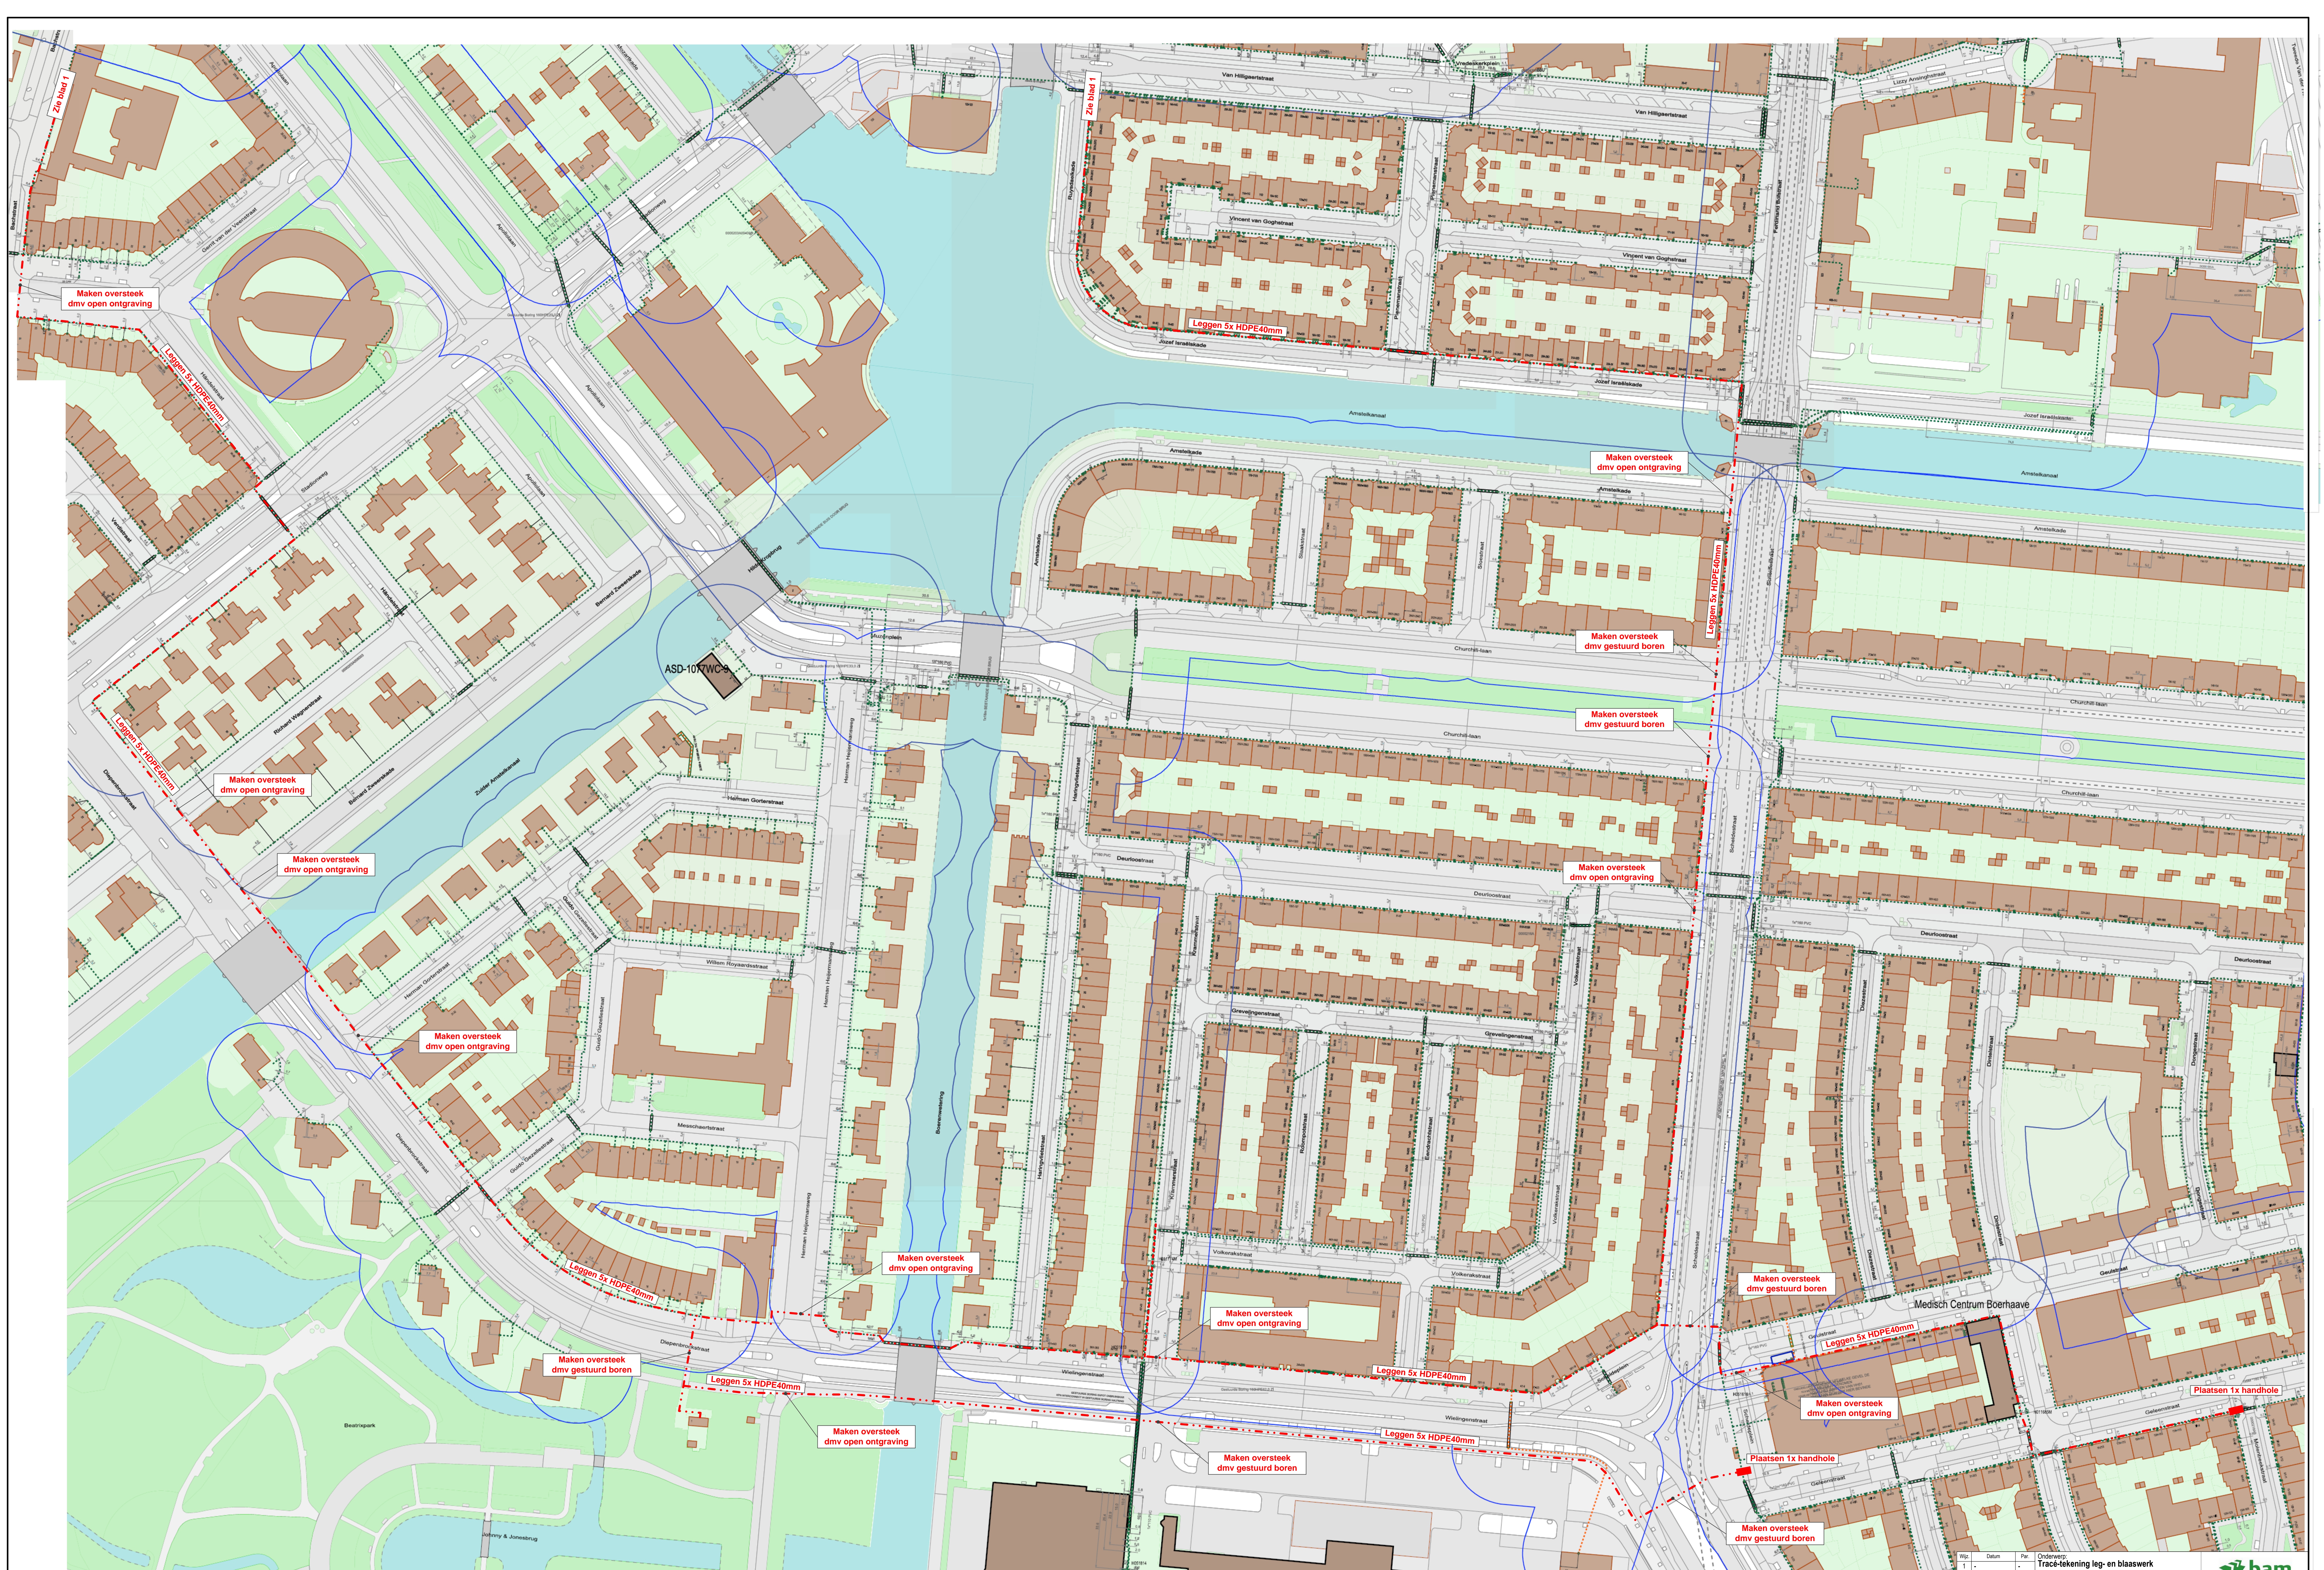

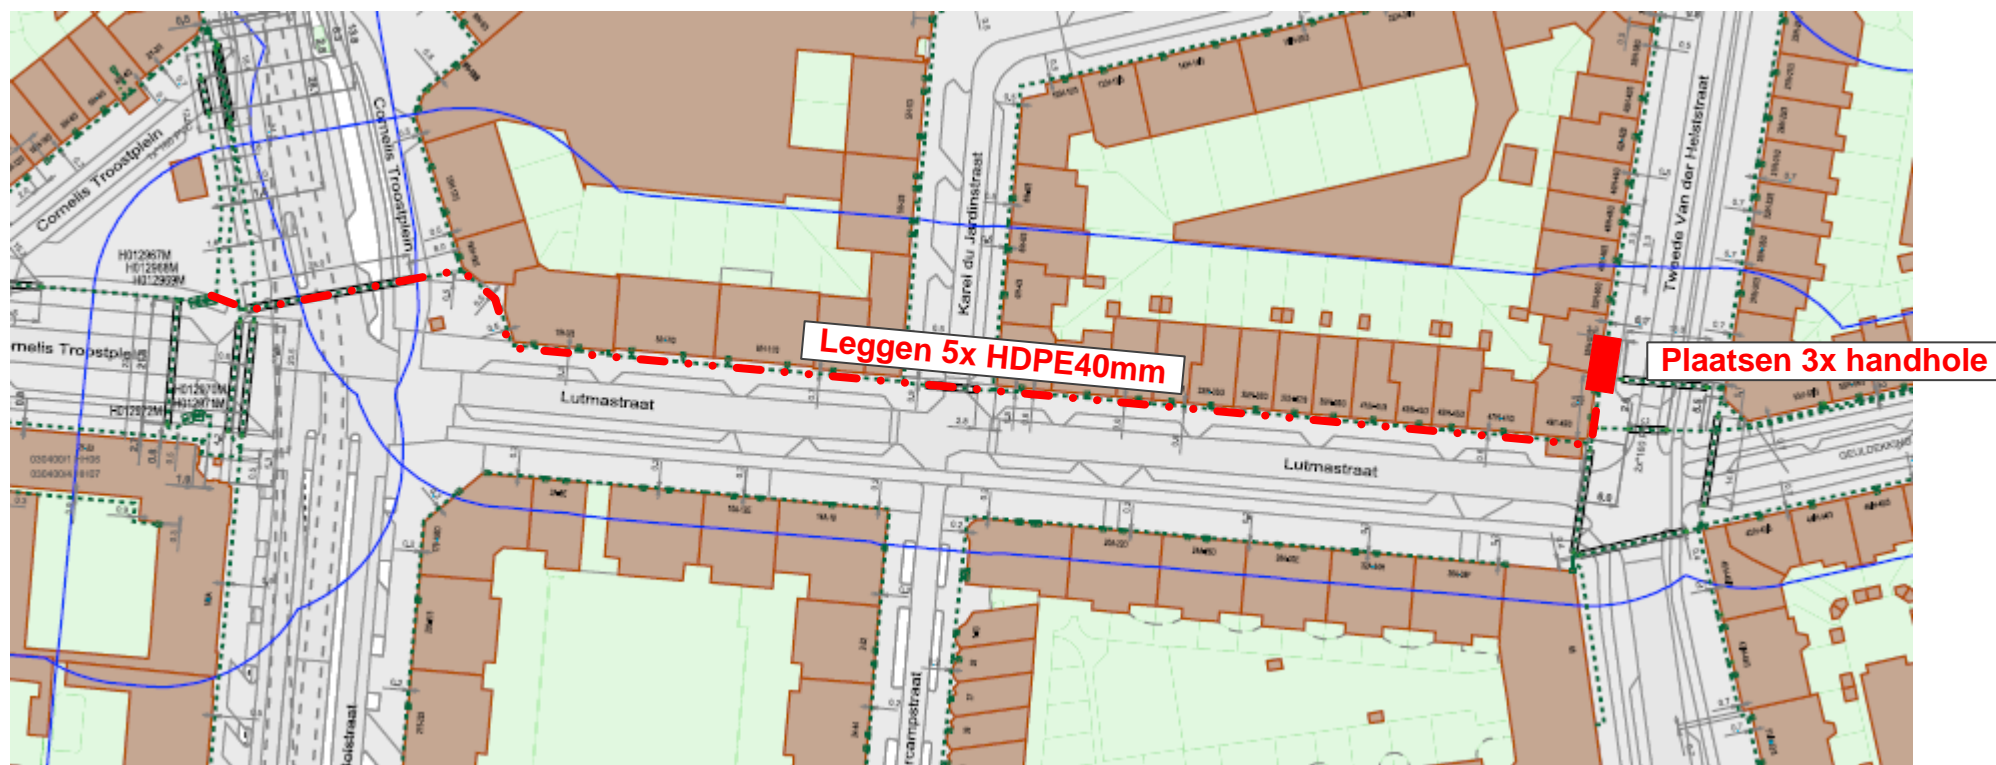

Wijz.	Datum	Par.	Onderwerp:		  
1	-	-	Tracé-tekening leg- en blaaswerk		
2			MIG_AD03_Verhuizing (blad 3 van 3)		
3			Plaats:	Amsterdam	
4			Getekend:	WD	
5			Datum:	18-12-2019	Project nr.: COP.00342.03-78
Schaal: 1:1000			Gecontroleerd:	-	
			Datum:	-	