


Overzicht waterbalans zuid en muizenfort
Schaal 1500

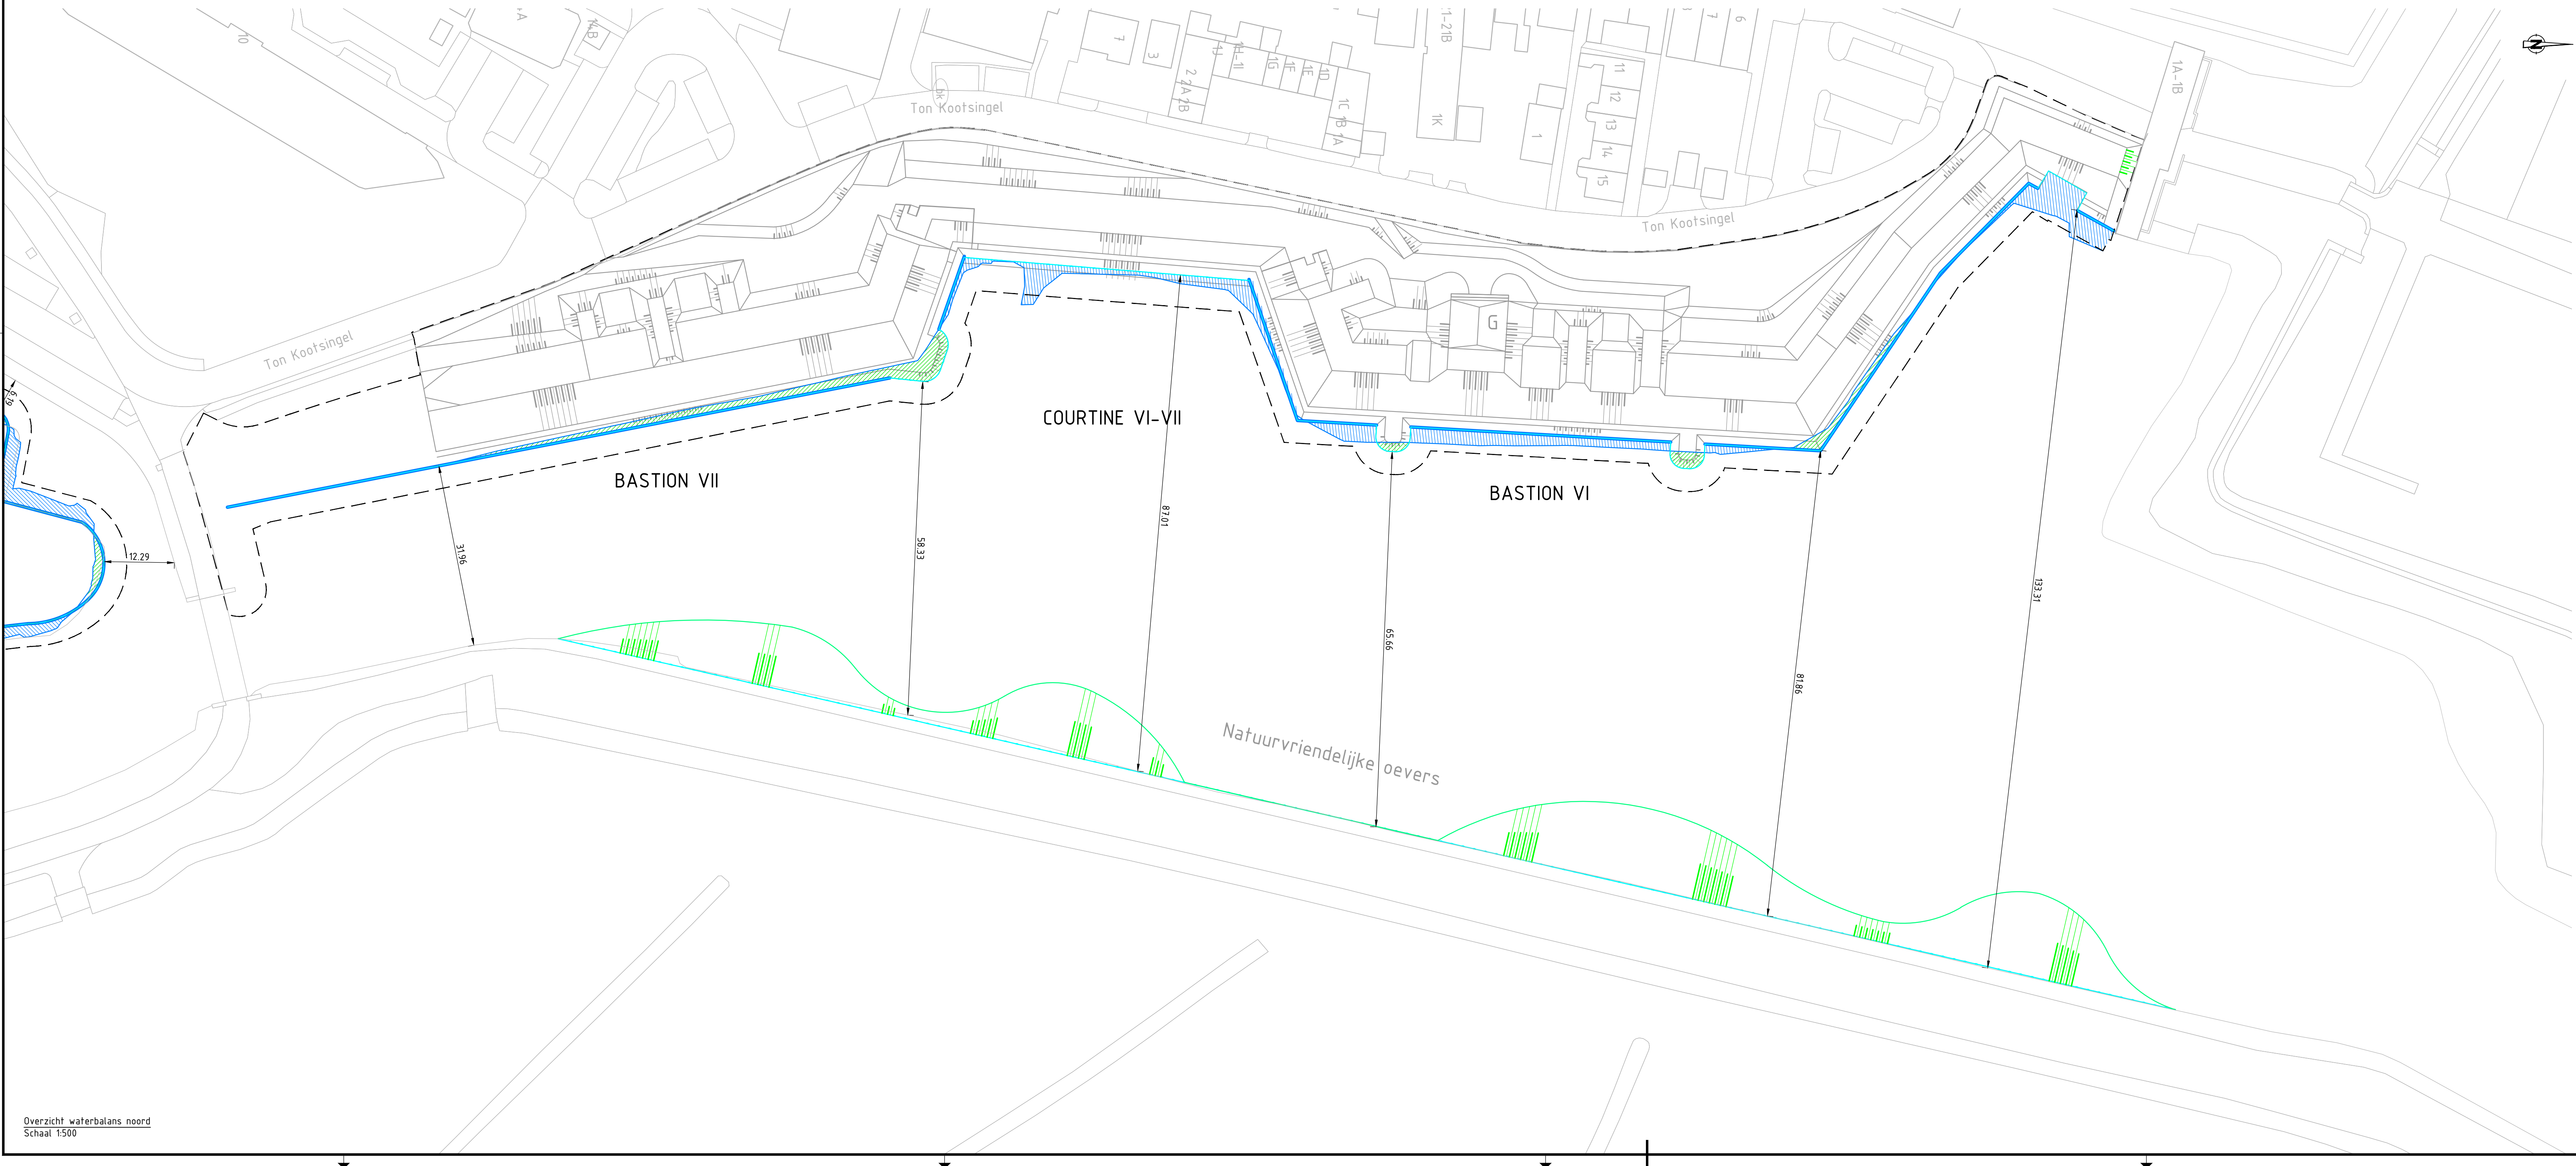

Overzicht waterbalans noord
Schaal 1500

Legenda

- Werksgrens
- Bestaande waterlijn -0,30m NAP
- Nieuwe waterlijn -0,30m NAP
- Te dempen wateroppervlakt (410 m2)
- Te graven wateroppervlakt (1315 m2)

0 5 10 15 20m

OPMERKINGEN
ALLE MATEN IN METERS, TENZIJ ANDERS AANGEGEVEN
HOOGTEMATEN IN METERS T.O.V. NAP
HOEKEN AANGEGEVEN IN 360° STELSEL

4.	09-04-2020	NWO's toegevoegd	AvD			
3.	19-02-2020	Totale gebouwen gebied toegevoegd	AvD		TG	
2.	12-02-2020	Opp. t.p.v. verlengde damwand verwijderd	AvD		TG	
1.						

VEN

Project:
Bouwteam vestingwal Muiden

Onderdeel:
Waterbalans

Tekeningnummer:
18v1279-TEK-415

Type tekening:
Uitvoeringsontwerp

Ontwerper:	Formaat:	Schaal:	Gefabriceerd:	Par:	Gefabriceerd:	Par:
10-10-2019	A0	1:500	AvD		TG	

Opdrachtgever:
Gemeente Streek Meren
Bosveld 35
1404 EP Bussum

Contactpersoon: Wim Romijn
Telefoonnummer: 06 21020112

G. van der Ven bv Aannemingsbedrijf
van Heerstraweg 2
3709 JC Bussum
0618-671510
0618-671517
info@vanderven.nl
www.vanderven.nl