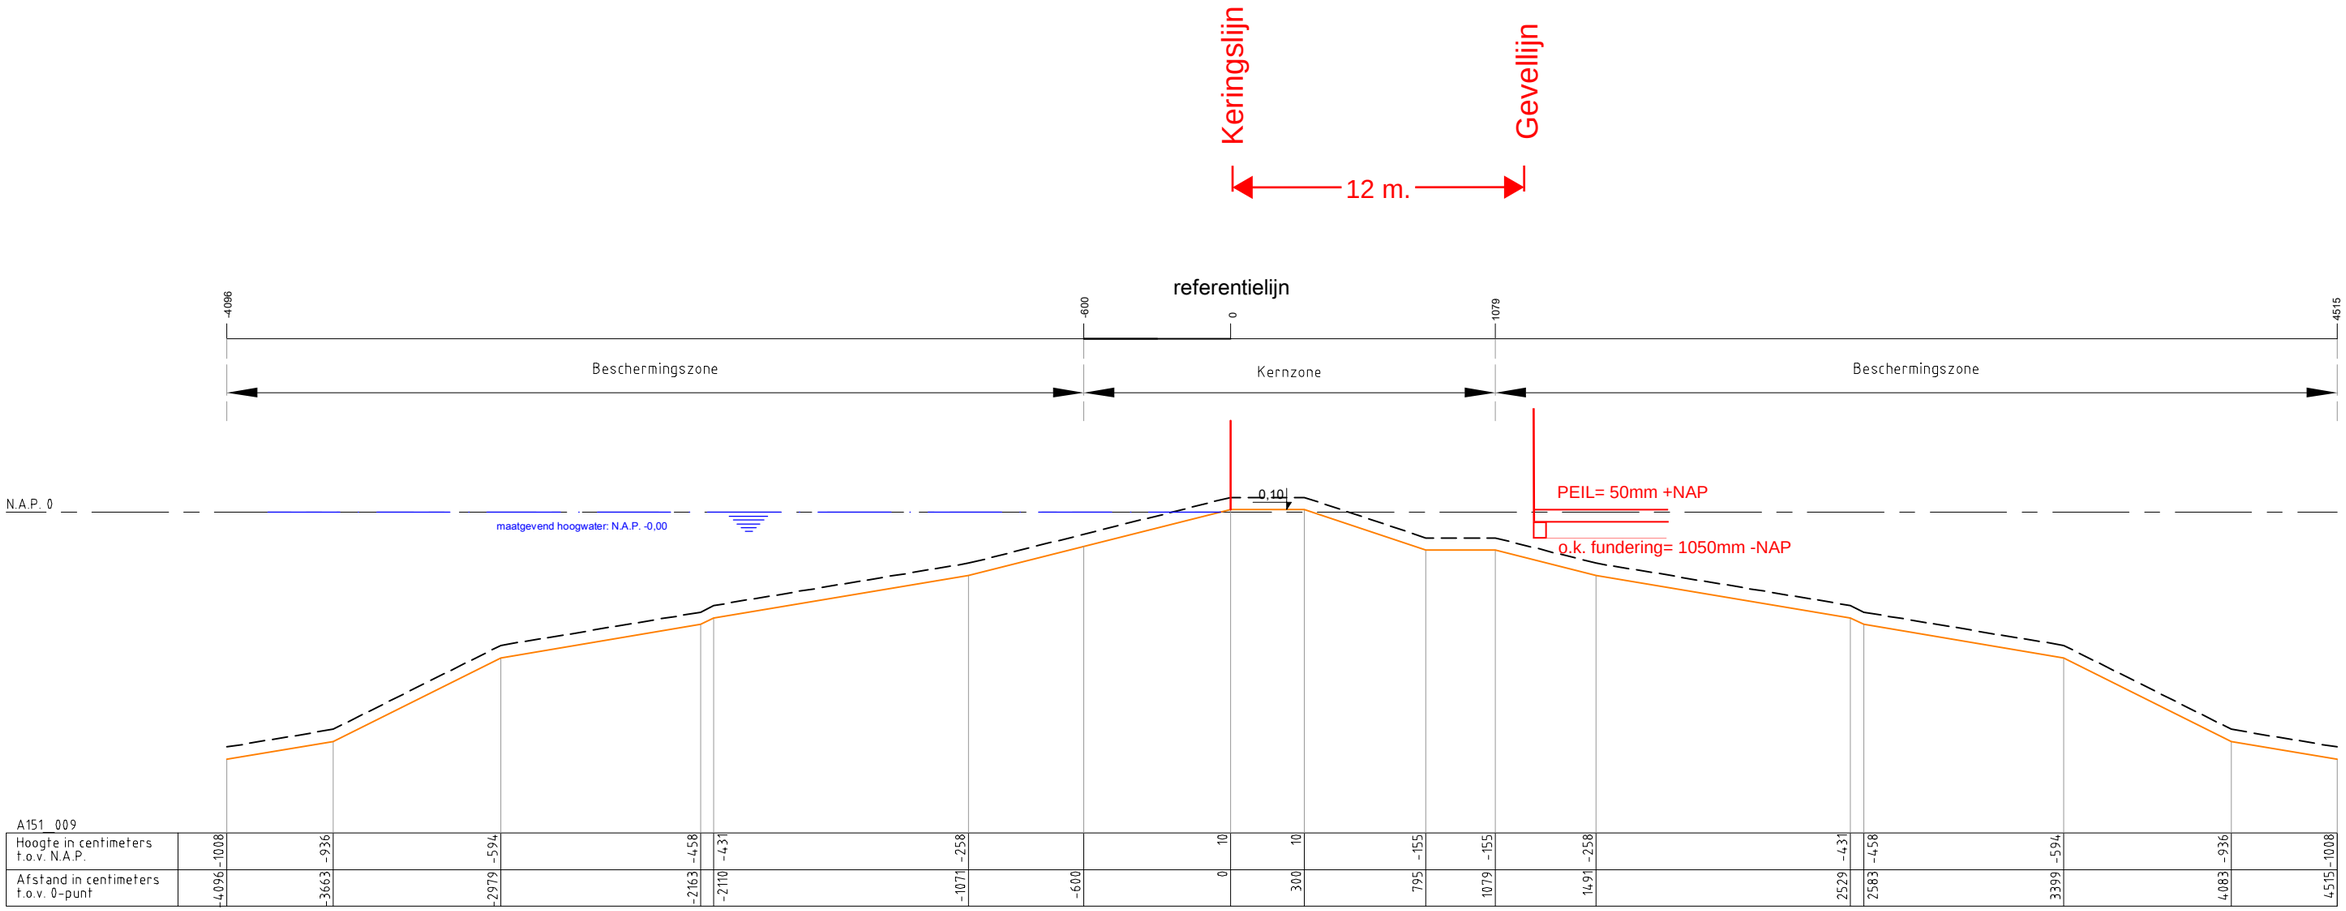
Keringslijn
Gevellijn
12 m.
referentielijn
-4096
-600
0
1079
4515
Beschermingszone
Kernzone
Beschermingszone
N.A.P. 0
maatgevend hoogwater: N.A.P. -0,00
0,10
PEIL= 50mm +NAP
o.k. fundering= 1050mm -NAP

A151_009

| | | |