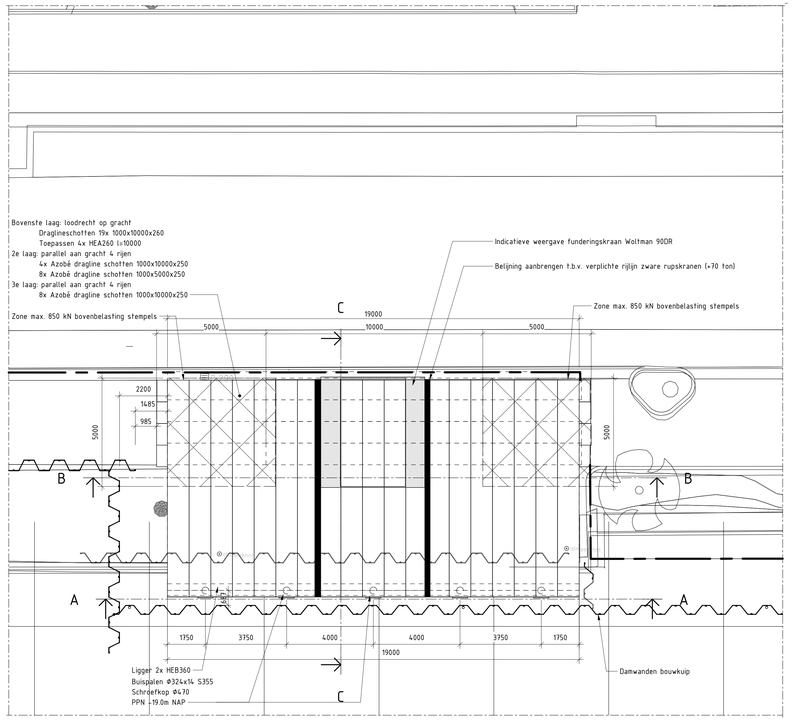

Bovenaanzicht

SCHAAL 1 : 100

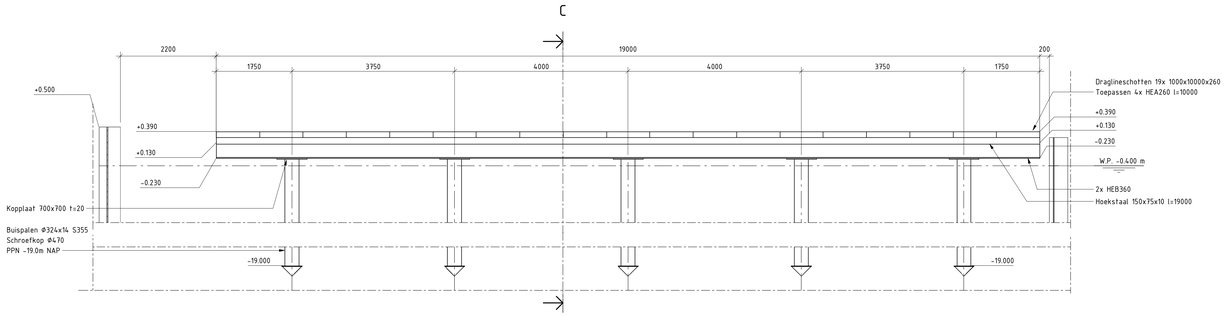

Doorsnede A

SCHAAL 1 : 50

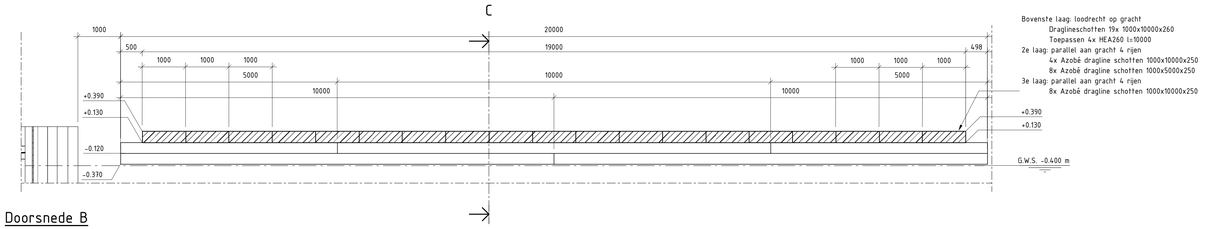

Doorsnede B

SCHAAL 1 : 50

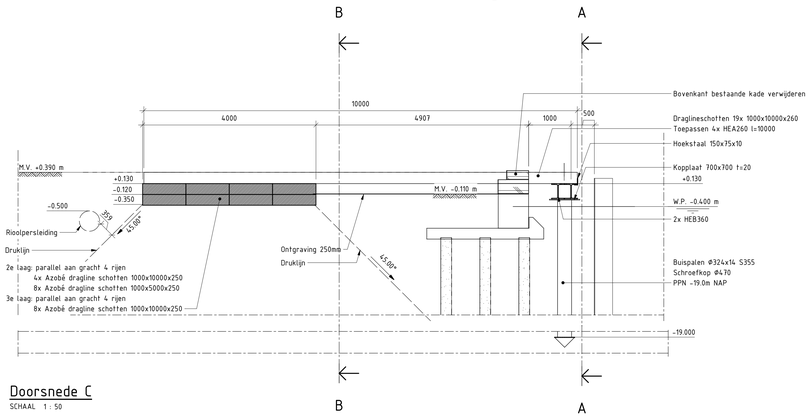

Doorsnede C

SCHAAL 1 : 50

Algemene opmerkingen

- Zware rupskranen (+70 ton) dienen tussen de aangegeven belijning te rijden
- Op de buitenste 5x5 meter aan de straatzijde mag de afstempeling niet meer dan 850 kN bedragen
- Staalschotten, funderingspalen staalkwaliteit: S355
- Railing rondom: n.t.b.
- Maten in mm, tenzij anders weergeven
- Peilmaten in meters t.o.v. N.A.P., tenzij anders weergeven

versie	omschrijving	datum	getekend
A	Definitief	03-07-2020	MOL

mobilis | TBI

www.mobilis.nl

Singelgracht garage			Gemeente Amsterdam
Opbouw los- en laadplateau Draglineschotten, liggers en funderingspalen			projectcode 18145 zaaknummer 18145 jaar 2020
getekend MOL	behoort bij 18145		formaat A1-1189 schaal ZIE TEK.
gecontroleerd RRE	blad 1 in 1 bladen		regnr 2007-0811
ontwerpleider ASC	status DEFINITIEF	versie A	teknr SNG-027
projectmanager MVE			printdatum 3-7-2020 13:42:38

C:\Users\gm721\OneDrive - TBI Holding\Bureaublad\SNG_Lokaal\Singelgracht_352_parkeergarage_BTR.rvt