
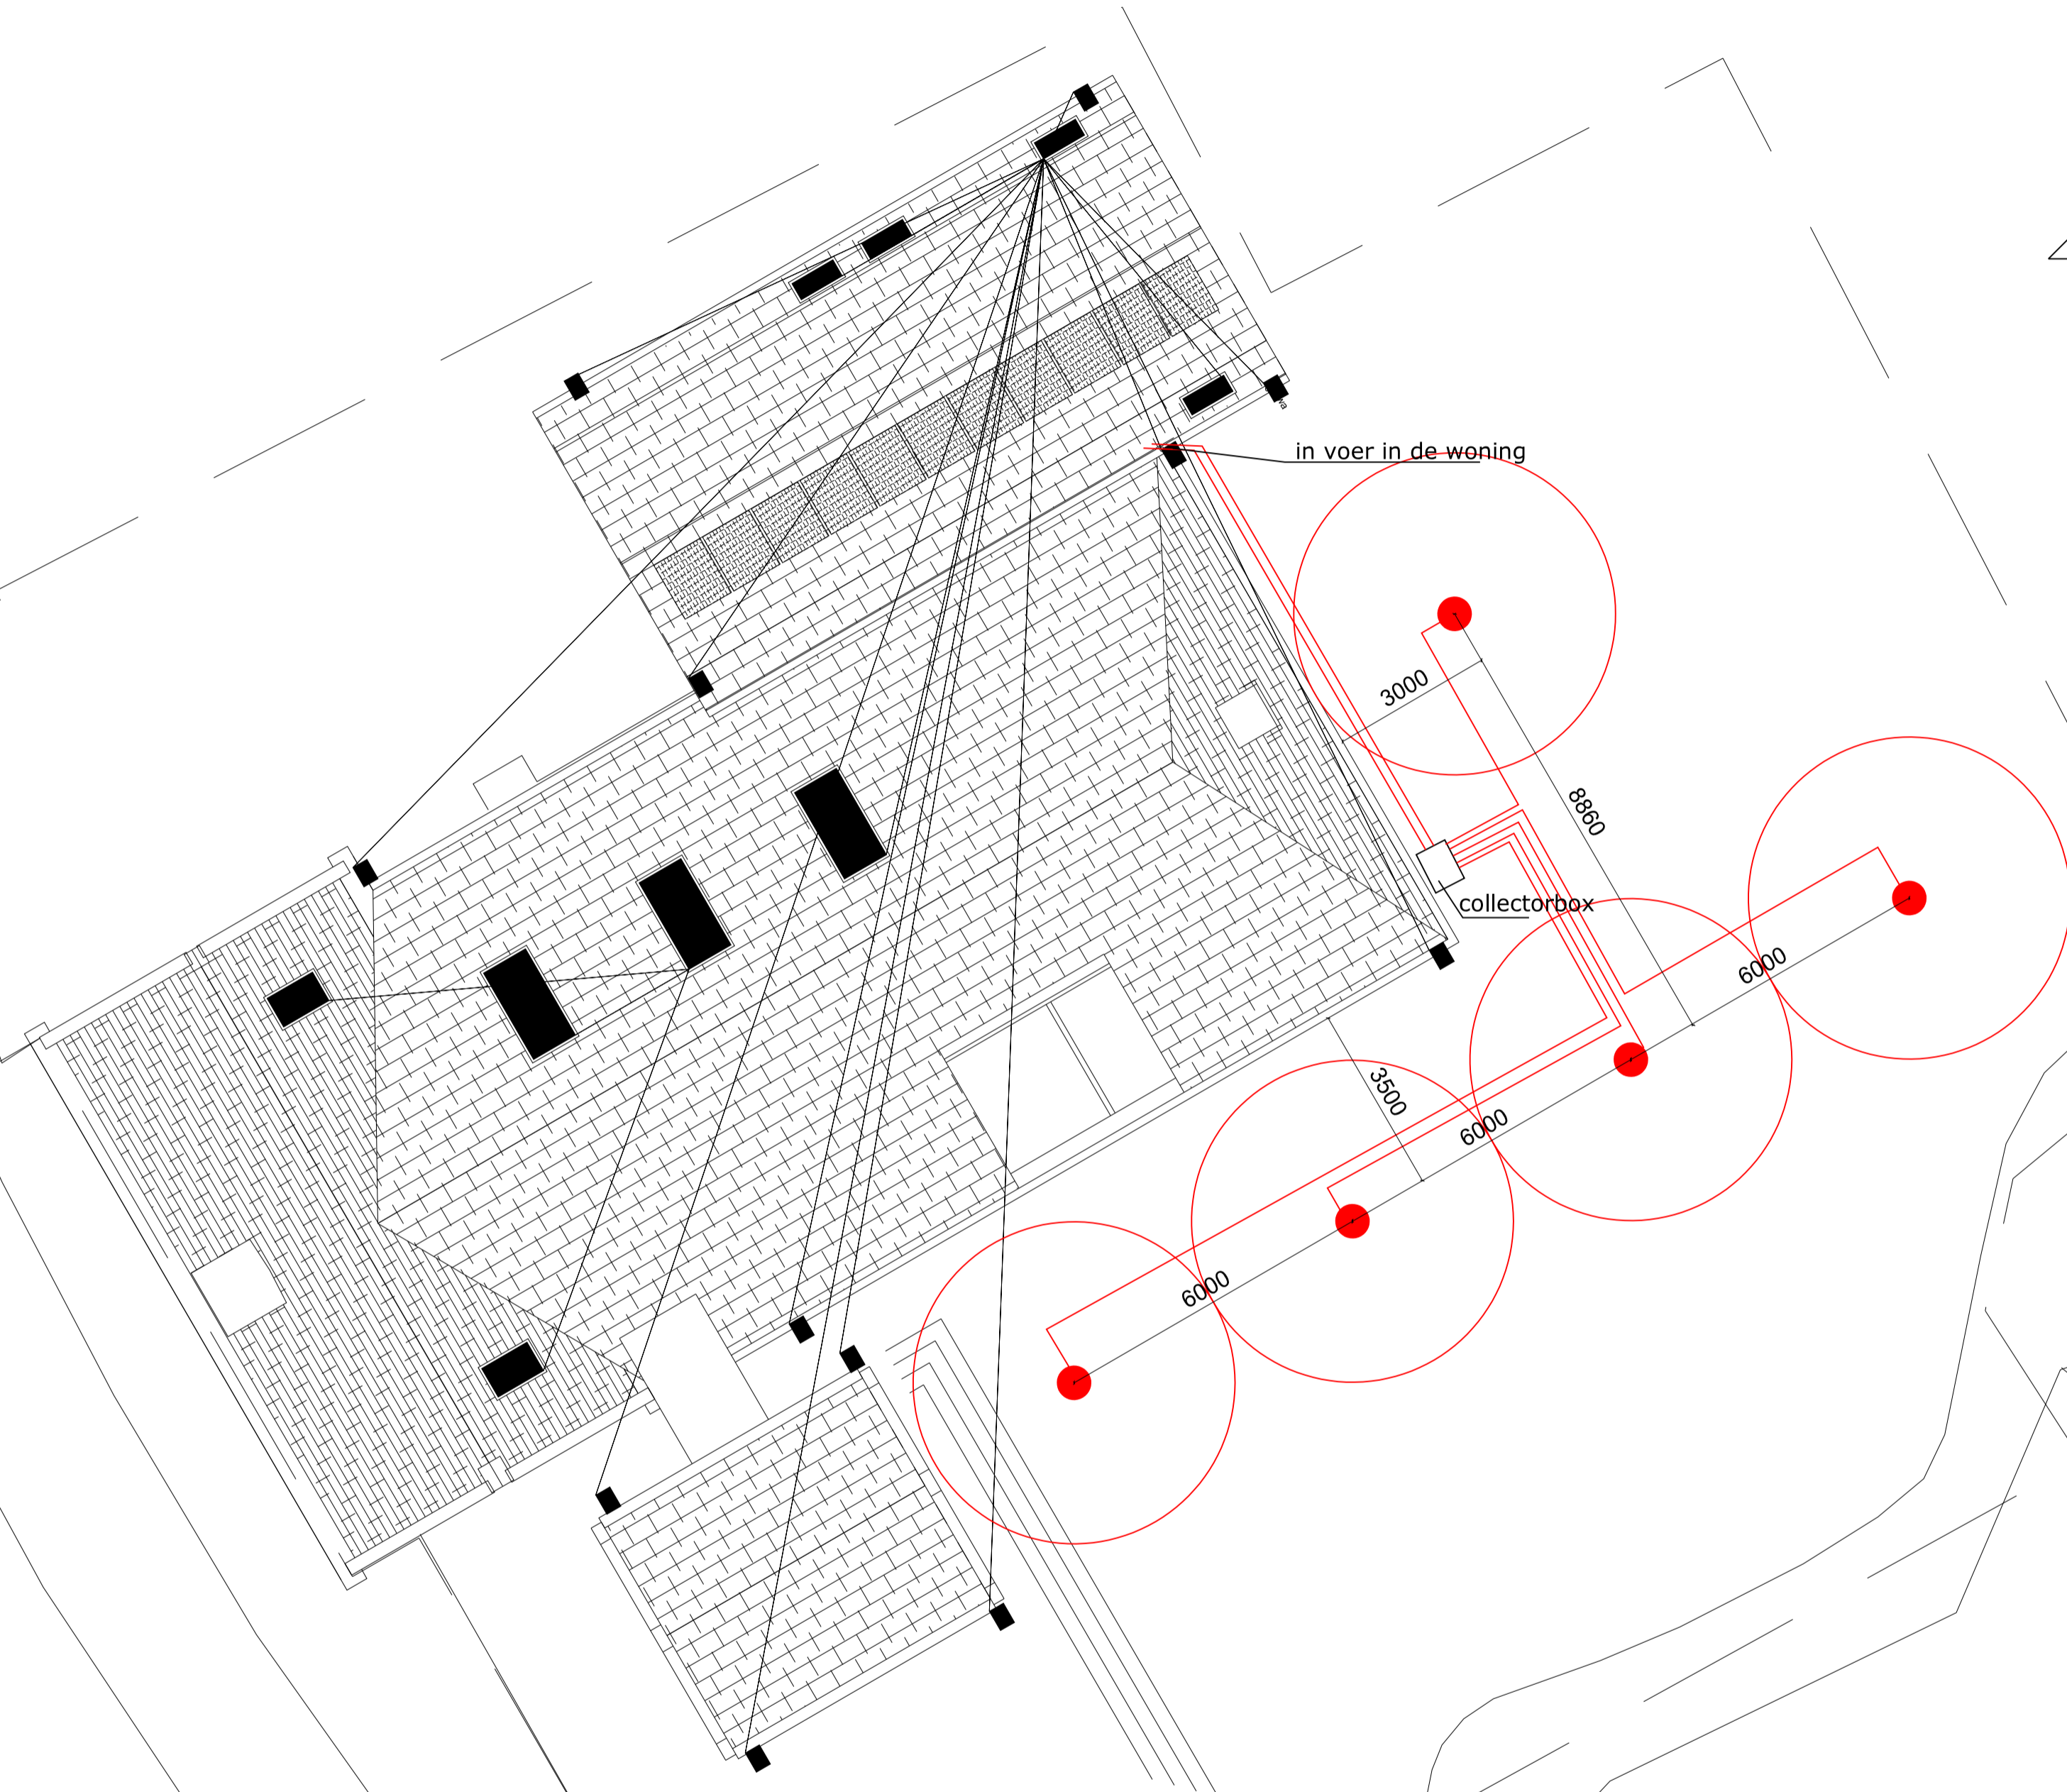
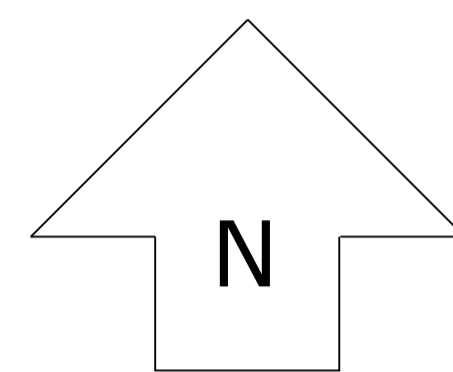


Ouderkerkerdijk

Amstel

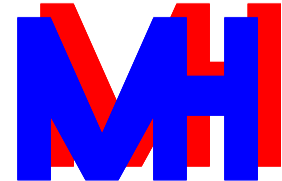

Project: Woonhuis fam Kiwi Ouderkerkerdijk 215 Amsterdam	Oet. FVM FvM	
	Schaal: 1:100	
	Datum: 22-01-2020	
	Gew.	
Onderstaal: positie bronnen	Blad nr.	
 loodgieters installatiebedrijf Midden Holland B V		
techniekweg 3A 3481 MK Harmelen tel. 0348-444394		