


Lokatie: 01-Eurofiber_nieuw/V0 - Bestandsplan 2020/02/2019 - 340861001 FTTW Rijksstraatweg 6 3631AC NIEUWERSLUIS Plan12 - Tekeningen/V-340861-001.dwg
Projectdatum: 02-10-2020 - 13:00m

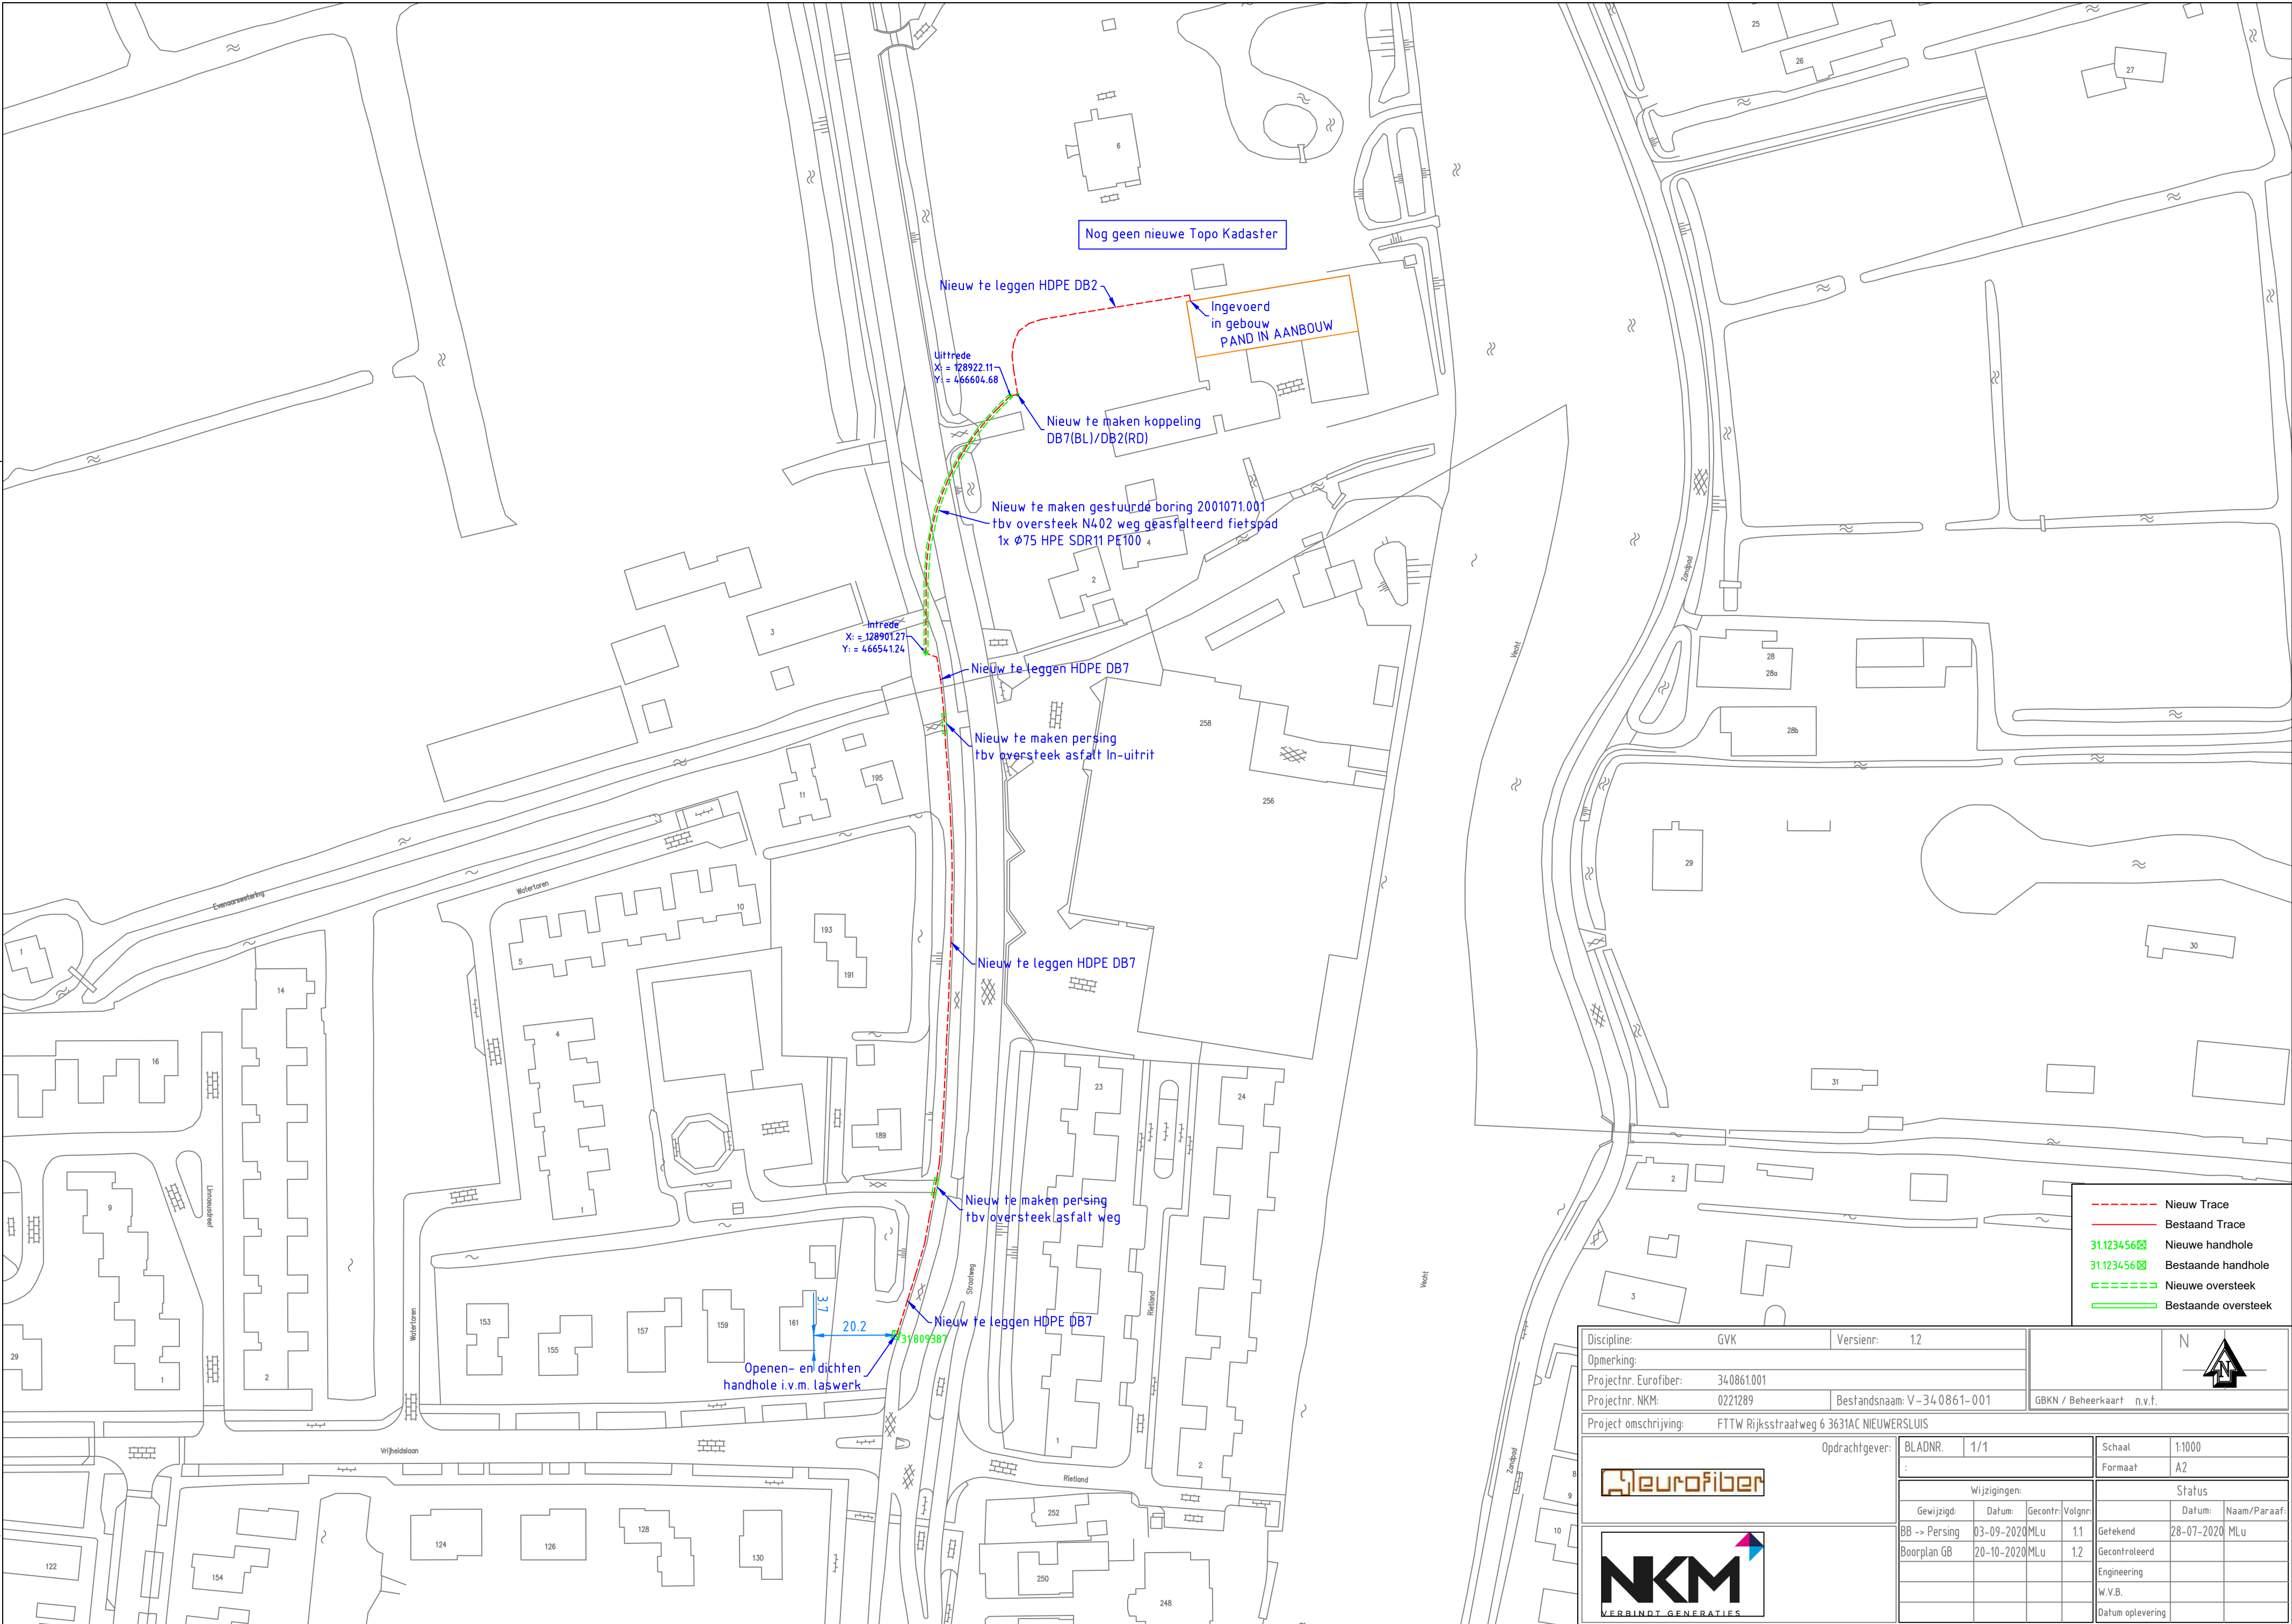

- Nieuw Trace
- Bestaand Trace
- 31.123456 Nieuwe handhole
- 31.123456 Bestaande handhole
- Nieuwe oversteek
- Bestaande oversteek

Discipline: GVK	Versienr: 1.2	N	
Opmerking:			
Projectnr: Eurofiber: 340861001	Bestandsnaam: V-340861-001	GBKN / Beheerkaart n.v.t.	
Projectnr. NKM: 0221289			
Project omschrijving: FTTW Rijksstraatweg 6 3631AC NIEUWERSLUIS			
Opdrachtgever:		BLADNR. 1/1	Schaal: 1:1000
		Formaat: A2	
Wijzigingen:		Status	
Gewijzigd:	Datum:	Gecontr.:	Volgnr:
BB -> Persing	03-09-2020	MLu	1.1
Boorplan GB	20-10-2020	MLu	1.2
		Getekend	Datum:
		Gecontroleerd	Naam/Paraaf:
		Engineering	
		W.V.B.	
		Datum oplevering	

