


Voor vervolg zie Rv12670-05

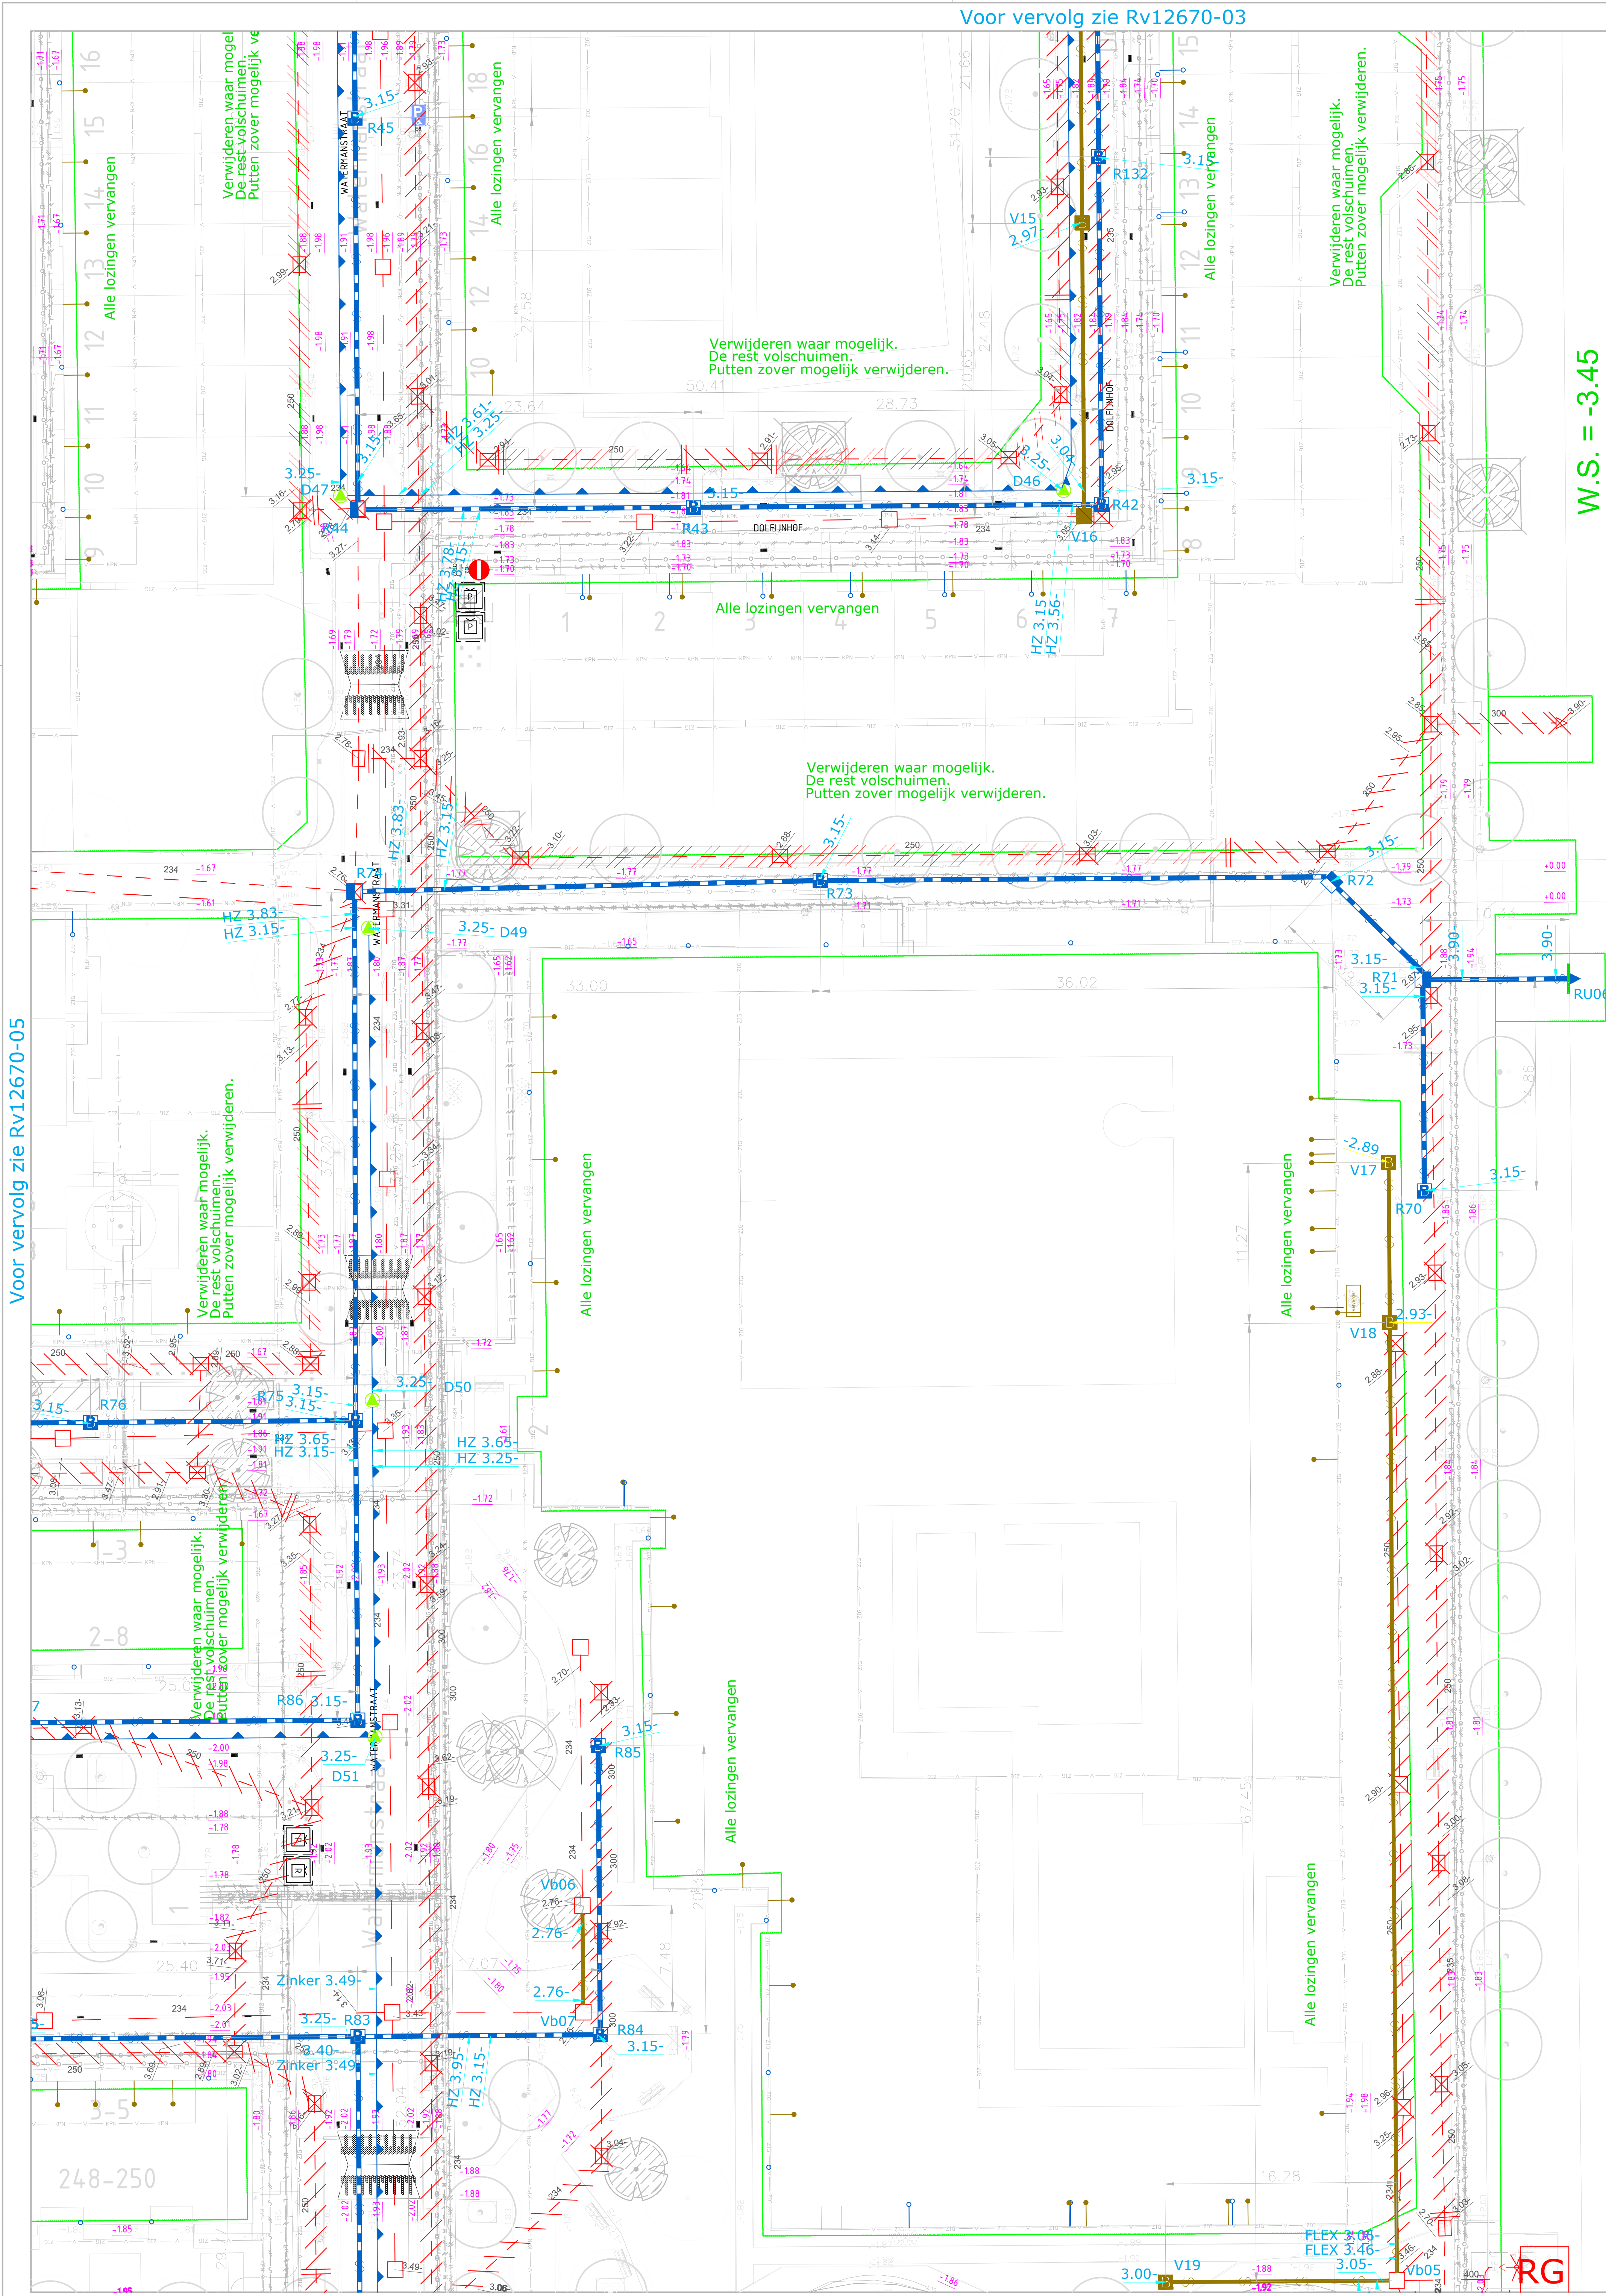

Voor vervolg zie Rv12670-03

Voor vervolg zie Rv12670-09

W.S. = -3.45

Kometensingel

Kometensingel


antenbrug

aan op project met
nalen 20205154
1002628


VERKLARING

- BESTAAND V.W. RIOL/STRAATRIOL
- BESTAAND R.W. RIOL
- BESTAANDE RIOLERING
- BESTAANDE PERSLEIDING
- BESTAANDE DRAINAGE
- BESTAANDE UITLAAT
- TE VERVALLEN RIOLPUT
- DICHT TE ZETTEN RIOL
- OP TE NEMEN RIOL
- VOL TE SCHIJVEN RIOL
- TE PLAATSEN PREFAB BETON VW-PUT
- TE PLAATSEN PREFAB BETON RW-PUT
- TE PLAATSEN VUILWATERRIOLPUT/STRAATRIOLPUT
- TE PLAATSEN GEMETSELDE REGENWATERRIOLPUT
- TE PLAATSEN PREFAB BETON DRAINAGE-PUT
- TE LEGGEN PVC 200 MM ULTRA-3
- TE LEGGEN PVC 250 MM ULTRA-3
- TE LEGGEN PVC 315 MM ULTRA-3
- TE LEGGEN PVC 400 MM ULTRA-3
- TE LEGGEN PVC 500 MM
- TE LEGGEN GIETIJZER 400 MM
- TE LEGGEN DRAINAGE
- REGENWATERLOZING
- REGENWATERLOZING AAN GEVEL
- VUILWATERLOZING
- TE LEGGEN LOZING


PRINCIPE DETAIL FLEXIBELE AANSLUITING

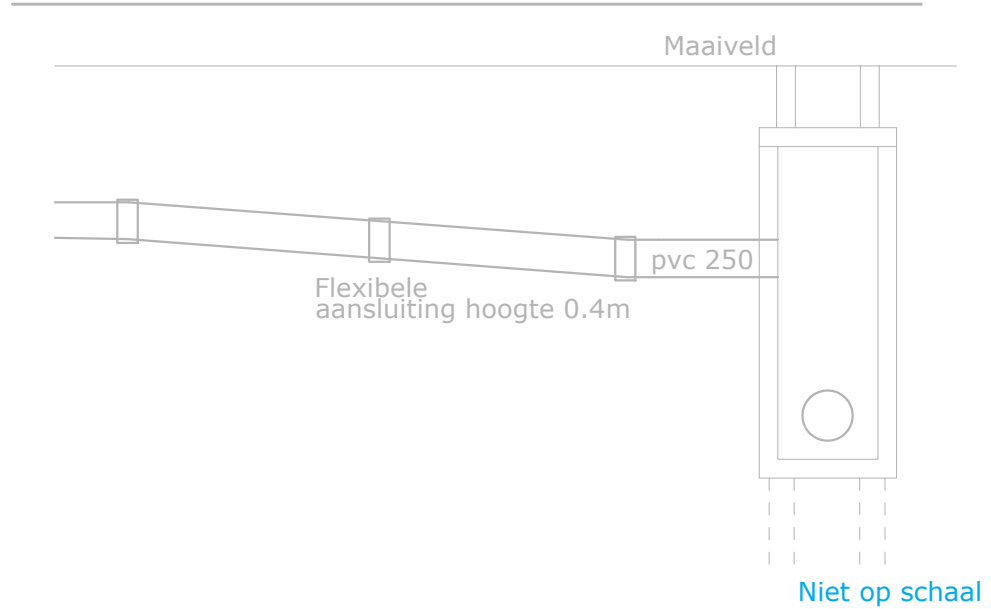

PRINCIPE DETAIL HALVE ZINKER

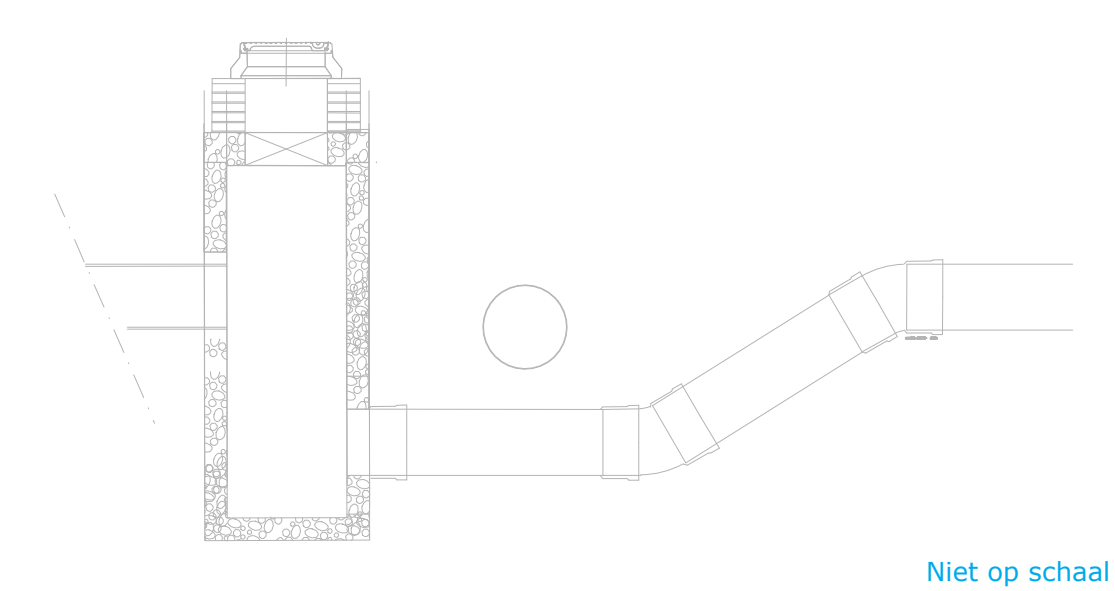

PRINCIPE DETAIL UITLAATCONSTRUCTIE RU06

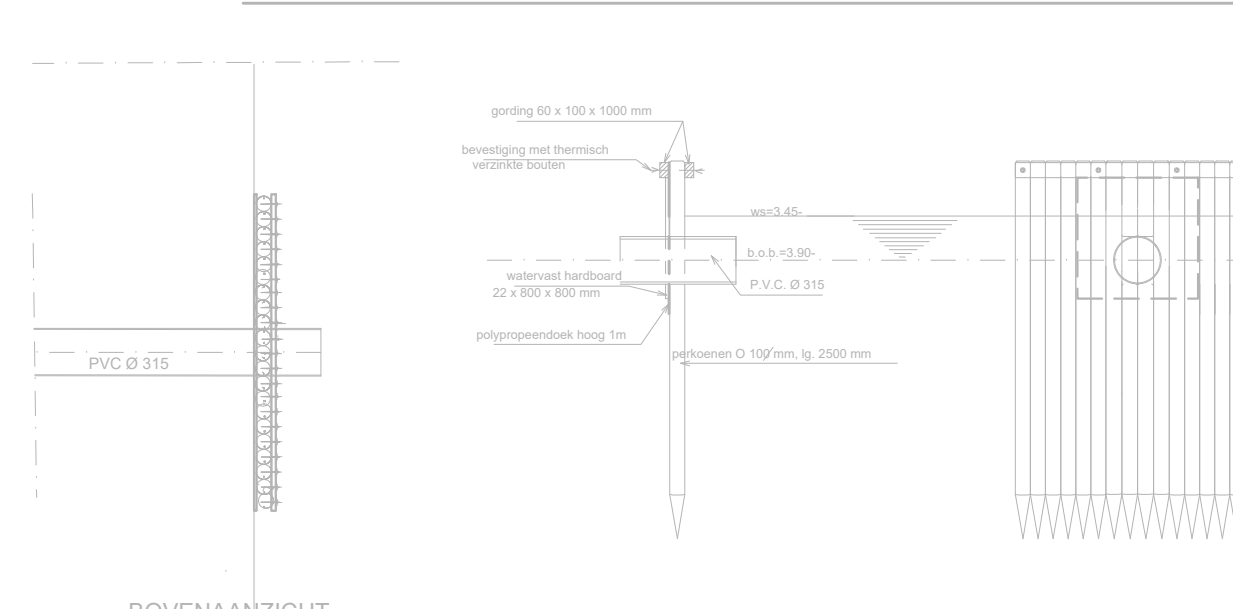


Schaal 1:50

PEILMERK NR. 21180004	-0,601 m. t.o.v. N.A.P.	PEILMERK NR. 21180012	-1,684 m. t.o.v. N.A.P.
"Coenflar" Dierenriem 50 um 142 Tuindorp Oostzaan		Brug 488 over de Meteorweg NW-Vlak NW-keermuur NO-landhoofd	
PEILMERK NR. 22080010	-1,77 m. t.o.v. N.A.P.	PEILMERK NR. 22080004	-1,614 m. t.o.v. N.A.P.
Zuidwestelijk landhoofd van de brug Dierenriem-Kometensingel		ZD-landdoofbrug (492) Meteorweg/ Kometensingel	

HOOGTEMATEN IN M. T.O.V. N.A.P.			
WIJZ.	D.D.	OMSCHRIJVING	GET. GEC.
B3-B4	33	Besluitgetal: 5653	Coördinaten: W21001920
		20205754 en W21001920	

Gegevens	Per	Datum	Projectleider	Per	Gegevens	Per	Datum	Status
J.D. Gaal			M. Bogaard		M. Bogaard			In voorbereiding
Opdrachtgever:		Projectnummer:	Formaat:		Datum uitgifte:		Tekeningnummer:	Bladnr.
E.W. de Bruijne		01.2670-007	A0		1:200		Rv12670-06	6/9

Tuindorp Oostzaan West
Het vervangen van een vuil- en regenwaterriool en het leggen van drainage.

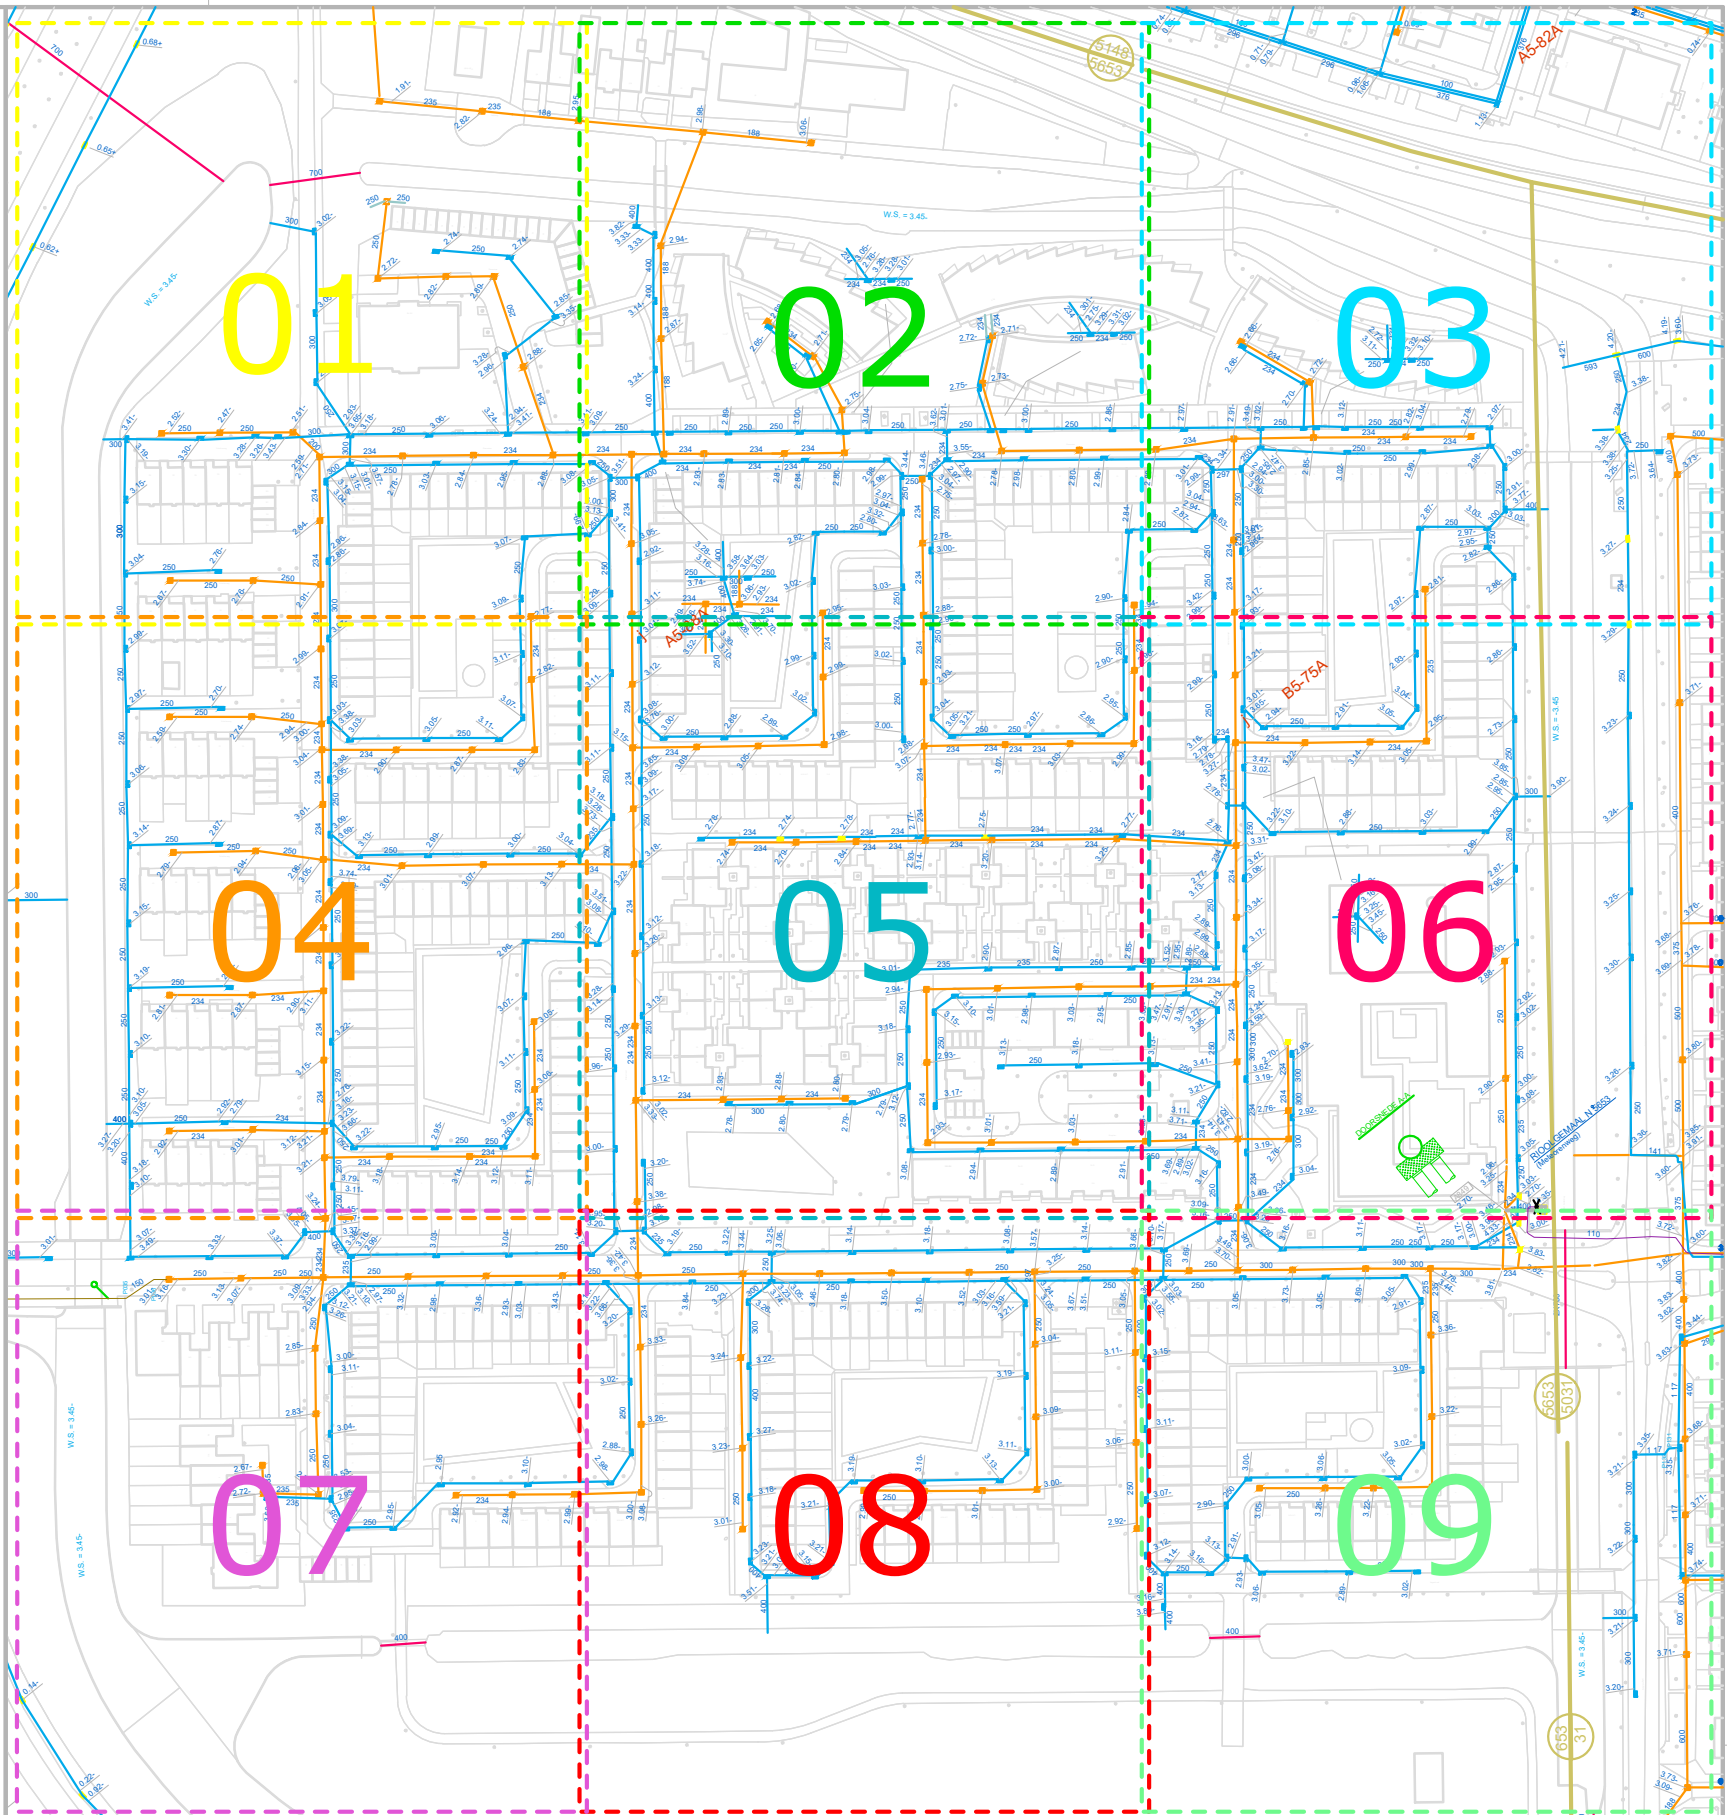

Stadkaart 1:2000 incl. overzicht tekeningen