



Auteursrecht voorbehouden volgens de wet.

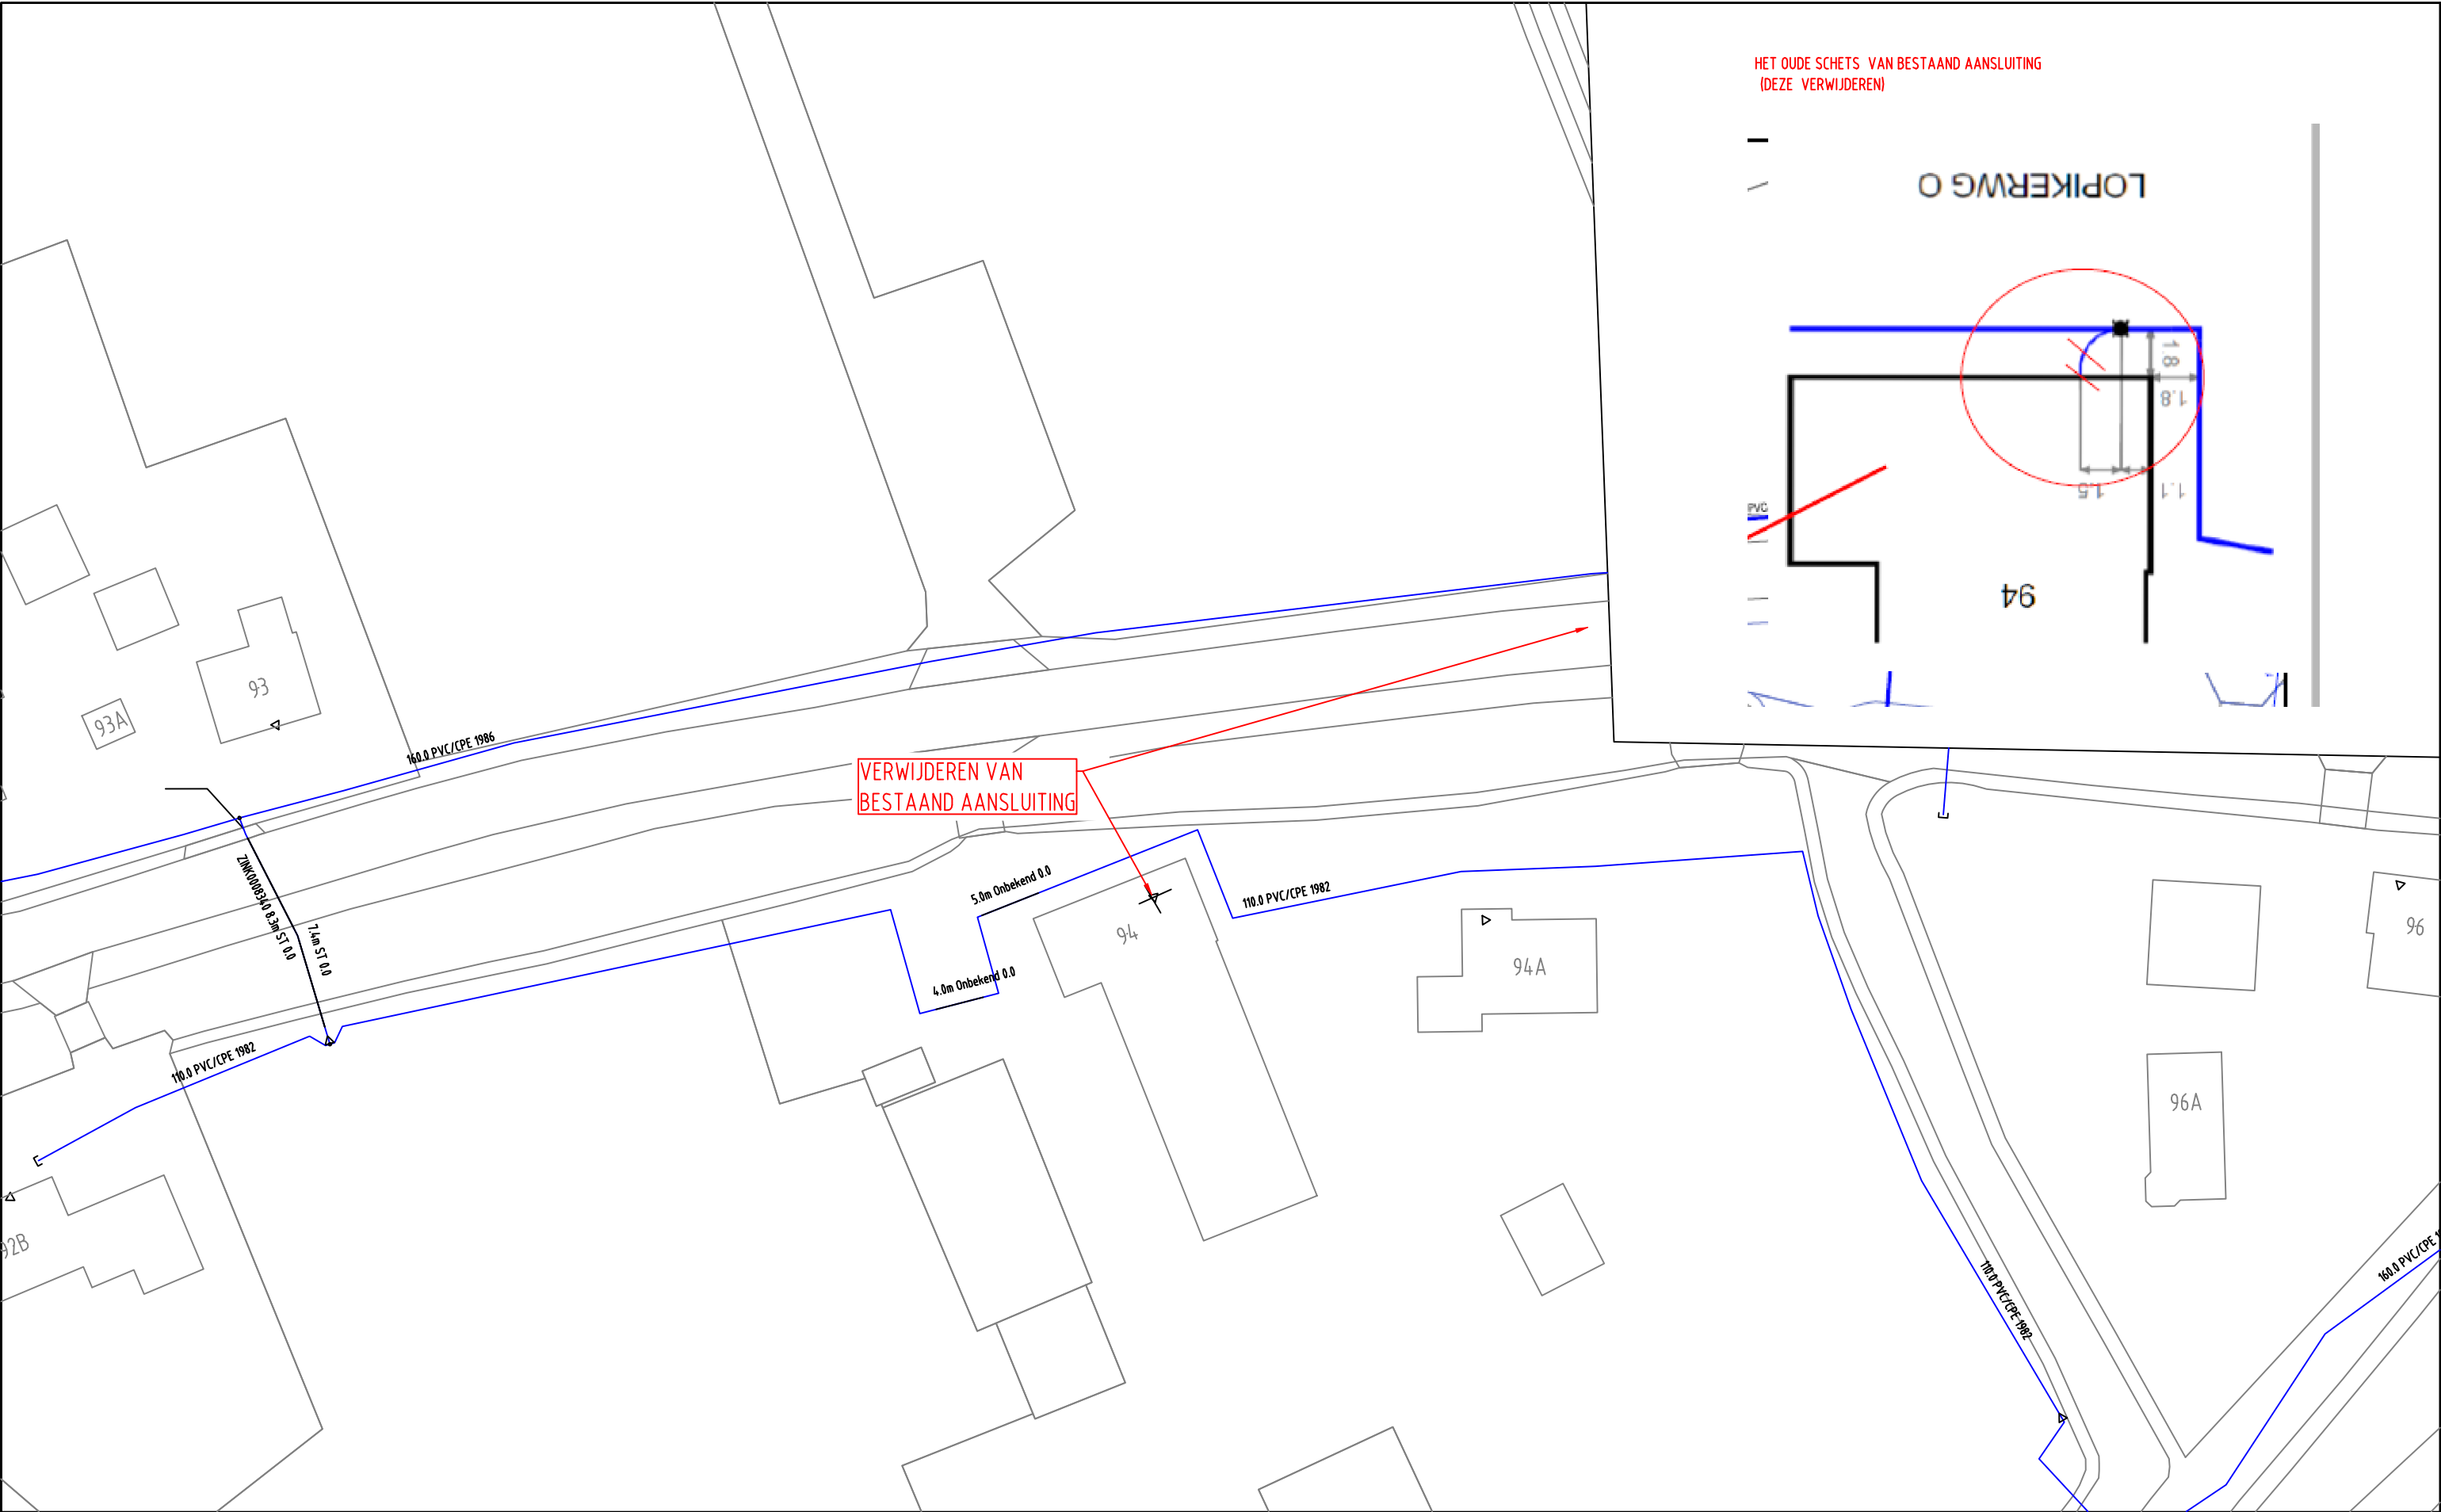

HET OUDE SCHETS VAN BESTAAND AANSLUITING
(DEZE VERWIJDEREN)

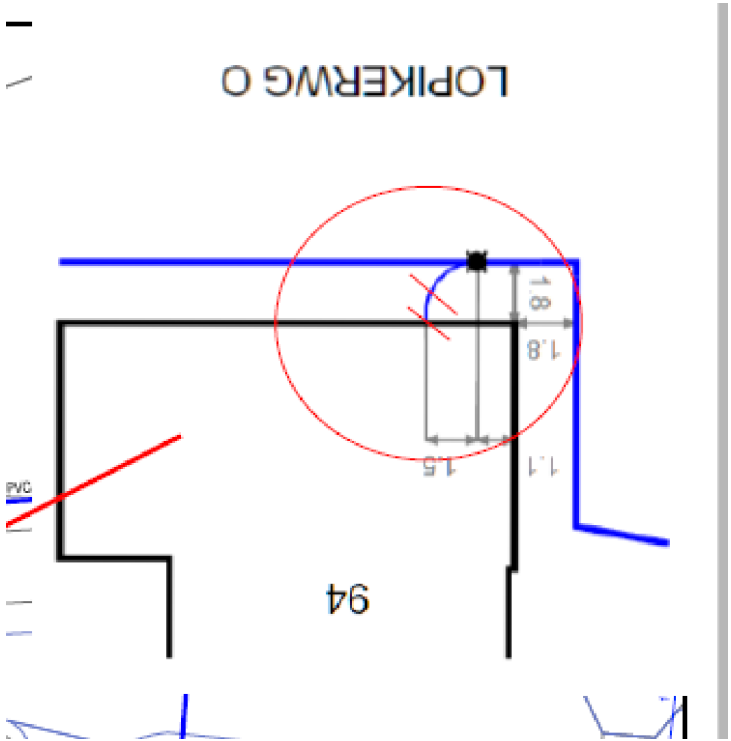

GAS NIEUW	Station	Buitenkast	LD-aansluiting	Aanboring	T-stuk	Afsluiter	Bescherming		
	Eindstuk	Verloopstuk	Materiaalovergang	Leeftijdsovergang	Abc Tekst	Zinkerbord	Isolatiekoppeling		
	Leiding nieuw	Leiding te rijden	Leiding te rooien	Buiten Bedrijf	Afblaas	Kadaster			
GAS BESTAAND	Station	Buitenkast	Leveringspunt	Aanboring	T-stuk	Afsluiter	Bescherming	Sifon	
	Materiaalovergang	Leeftijdsovergang	Eindstuk	Reparatiestuk	Verloopstuk	Diepteligging	KB anode		
	Isolatiestuk	Stoppelpunt	Zakbaak	Ext. huisdrukregelaar	KB meetpaal	KB meetpunt	Lekherstel		
	30/100/200 MBar	30 MBar	100 MBar	200 MBar	1 - 4 Bar	8 Bar	Buiten Bedrijf		
Opmerkingen/Tracélengte;									
		201710 Trace Gas Lopikerweg Oost 94 Lopik				Wijz: #0		Get: Z. Simic	
Formaat: A3		Detailontwerp/Vergunning G				Datum: 9-10-2017		Gec:	
Schaal: 1:500						Project: 930000062079 KGK Aanvraag			
Volgend bladnr:						Ordernr: 50128836			
						Documentnr: 201710-0000-228			
						Status: DEF.		Bladnr: 228	