



Auteursrecht voorbehouden volgens de wet.

ELEKTRA NIEUW	LS-kast		Station		Leveringspunt		Laadpaal		OV mast	
	Mast bovengronds		Mof		Bescherming		Abc Tekst		Zinkerbord	
	Kabel nieuw		Kabel te rijden		Kabel te rooien		Buiten Bedrijf		Kadaster	
ELEKTRA BESTAAND	LS-kast		Station		Leveringspunt		OV mast		Mast bovengronds	
	Mof		Bescherming		0,4 kV/0V		0,4 kV		OV	
	23 kV		25 kV		50 kV		66 kV		10/13 kV	
	Buiten Bedrijf		Telecom		Aardkabel		Gelijkspanning			

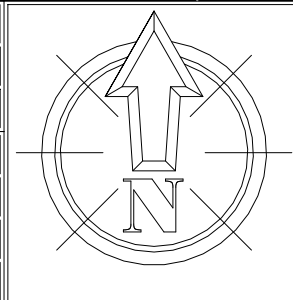

Opmerkingen/Tracélengte;					
<div>STEDIN</div>	201710 Trace Elektra Lopikerweg Oost 94 Lopik	Wijz: #0		Get: Z. Simic	
		Datum: 9-10-2017		Gec:	
		Project: 930000062079 KGK Aanvraag			
		Ordernr: 50128836			
		Documentnr: 201710-0000-225			
		Status: DEF.		Bladnr: 225	
Formaat: A3		Detailontwerp/Vergunning E			
Schaal: 1:500					
Volgend bladnr:					

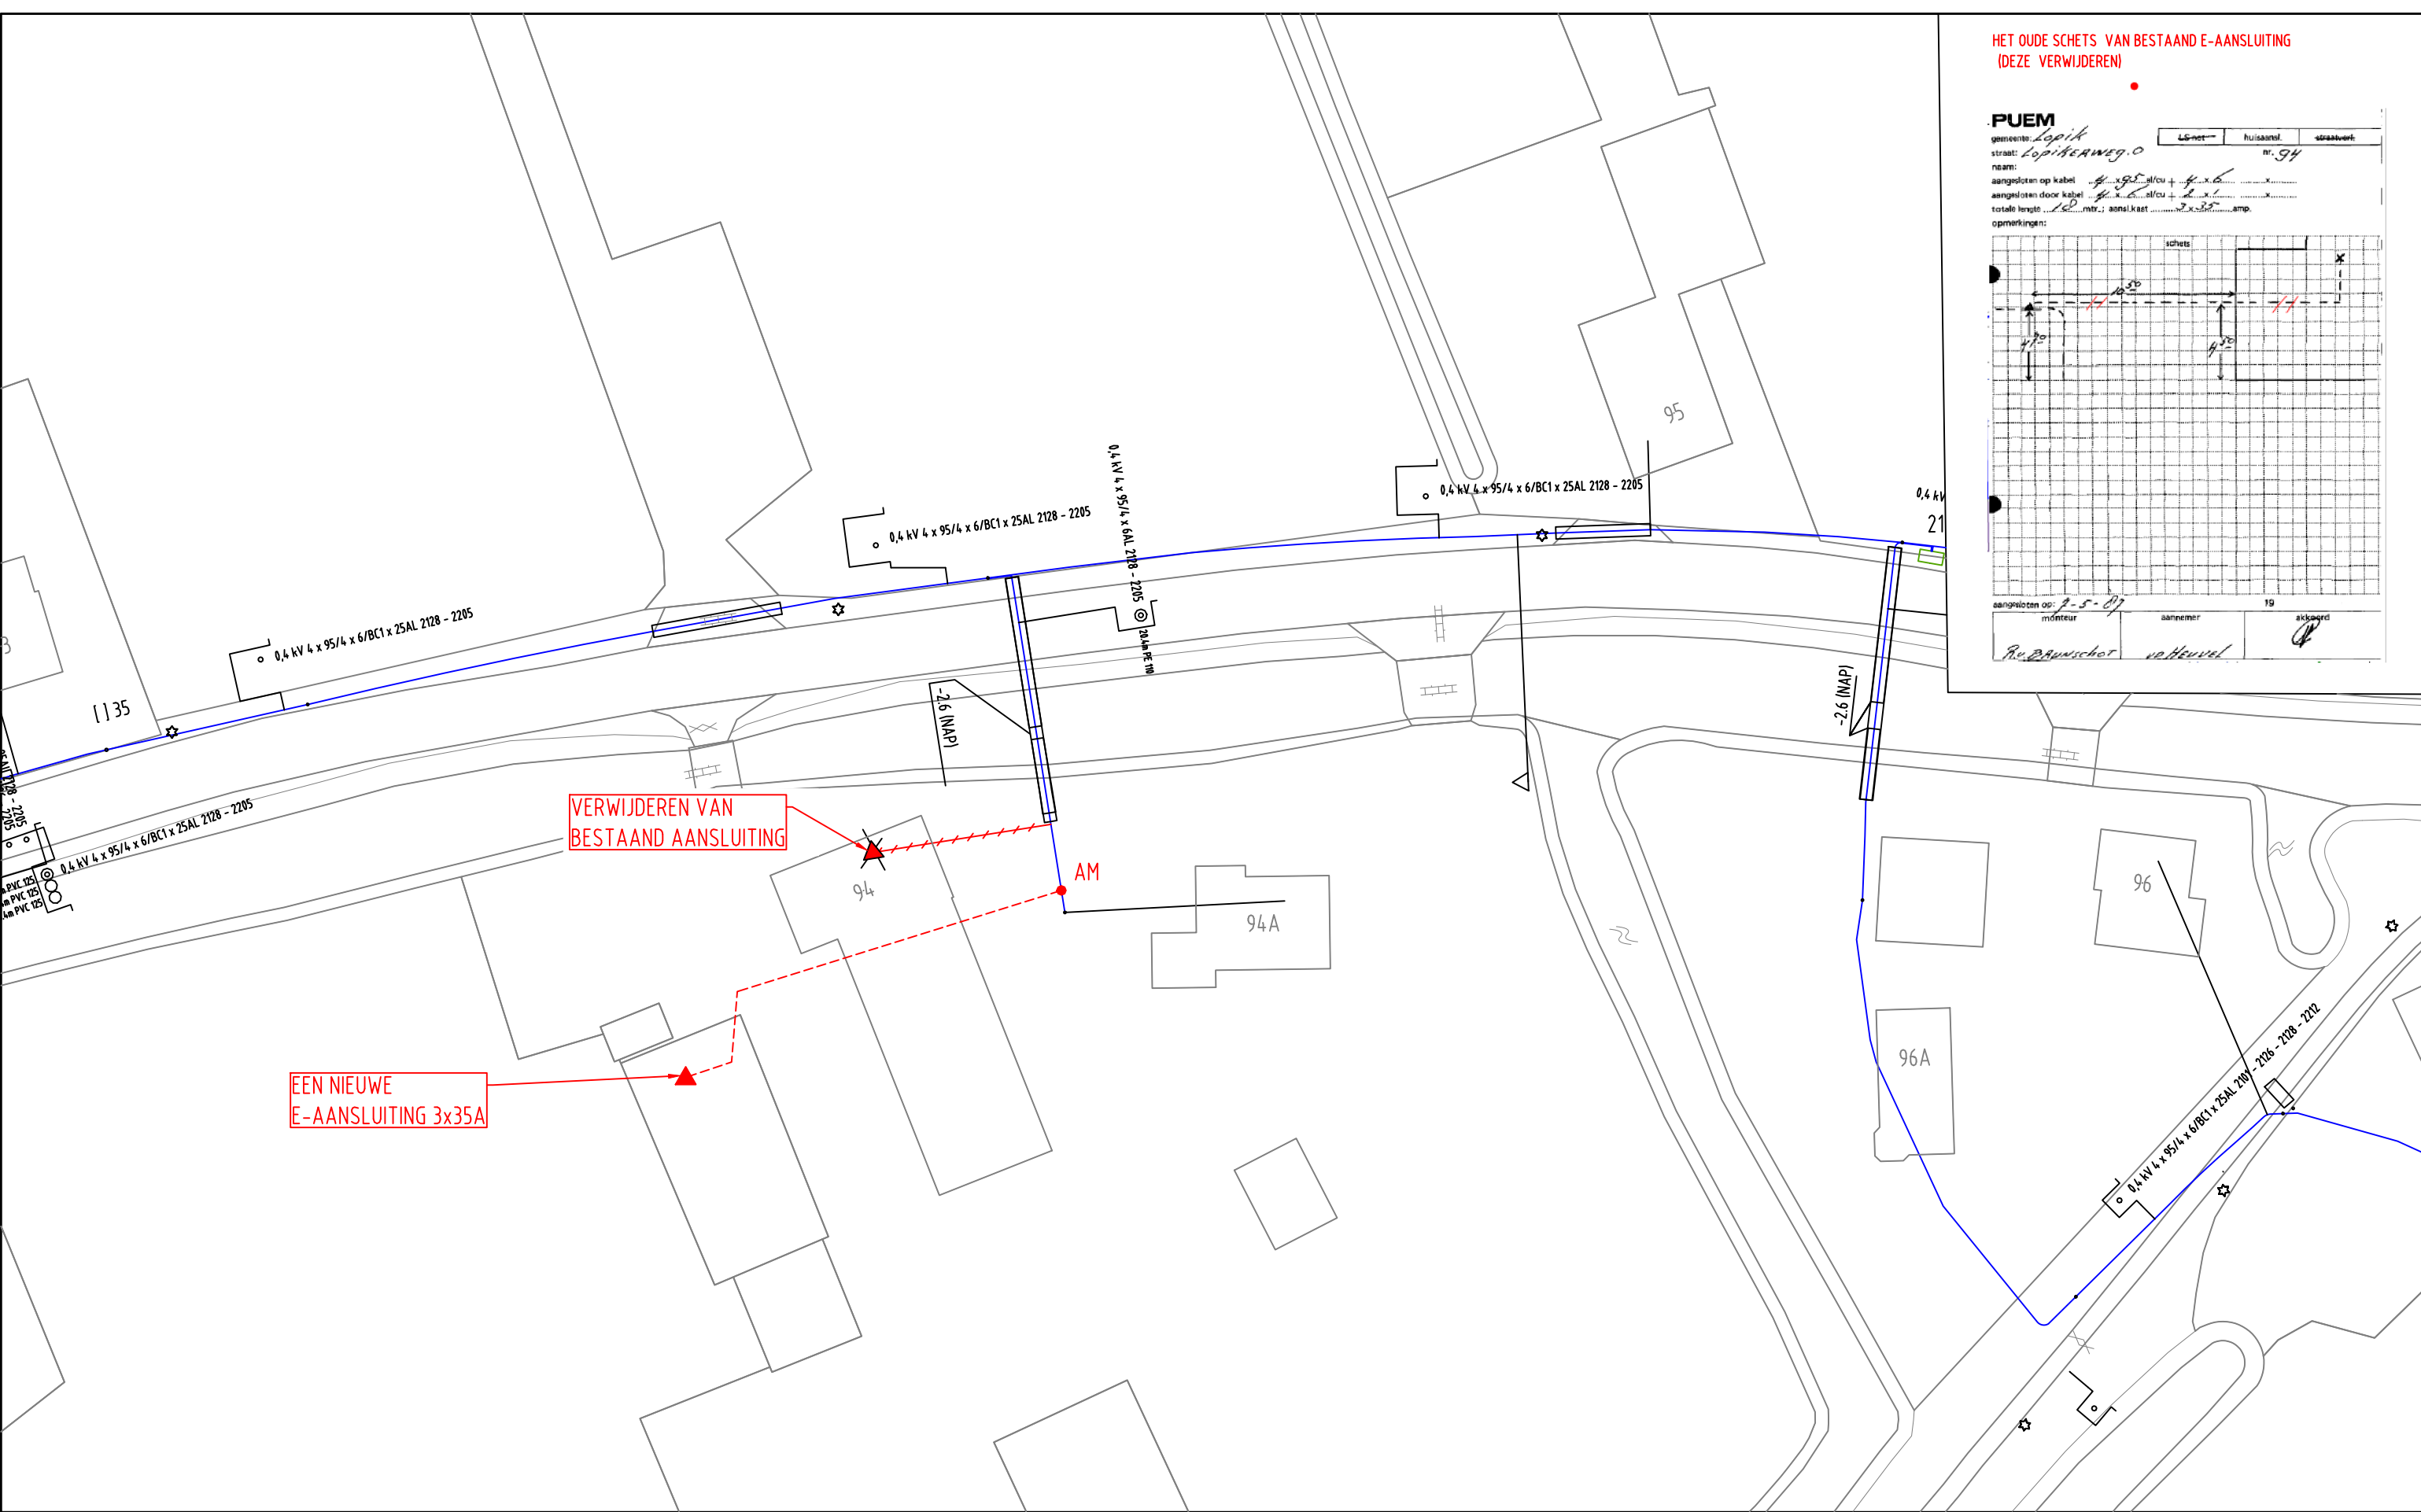

HET OUDE SCHETS VAN BESTAAND E-AANSLUITING  
(DEZE VERWIJDEREN)

PUEM

gemeente: <i>Lopik</i>	LS-net	huisaansl.	straatverb.
straat: <i>Lopikerweg 0</i>			nr. <i>94</i>
naam:			
aangesloten op kabel: <i>4x95 al/cu + 4x6</i>			
aangesloten door kabel: <i>4x6 al/cu + 2x1</i>			
totale lengte: <i>150</i> mtr.	aansl. kaat:	amp:	
opmerkingen:			
aangesloten op: <i>1-5-07</i>	monteur:	aannemer:	19
<i>Re. Baanichor</i>	<i>Vol Houtel</i>	afgeerd:	