

Principe detail kantopsluiting 1
t.p.v. middengeleiders
Schaal 1:20

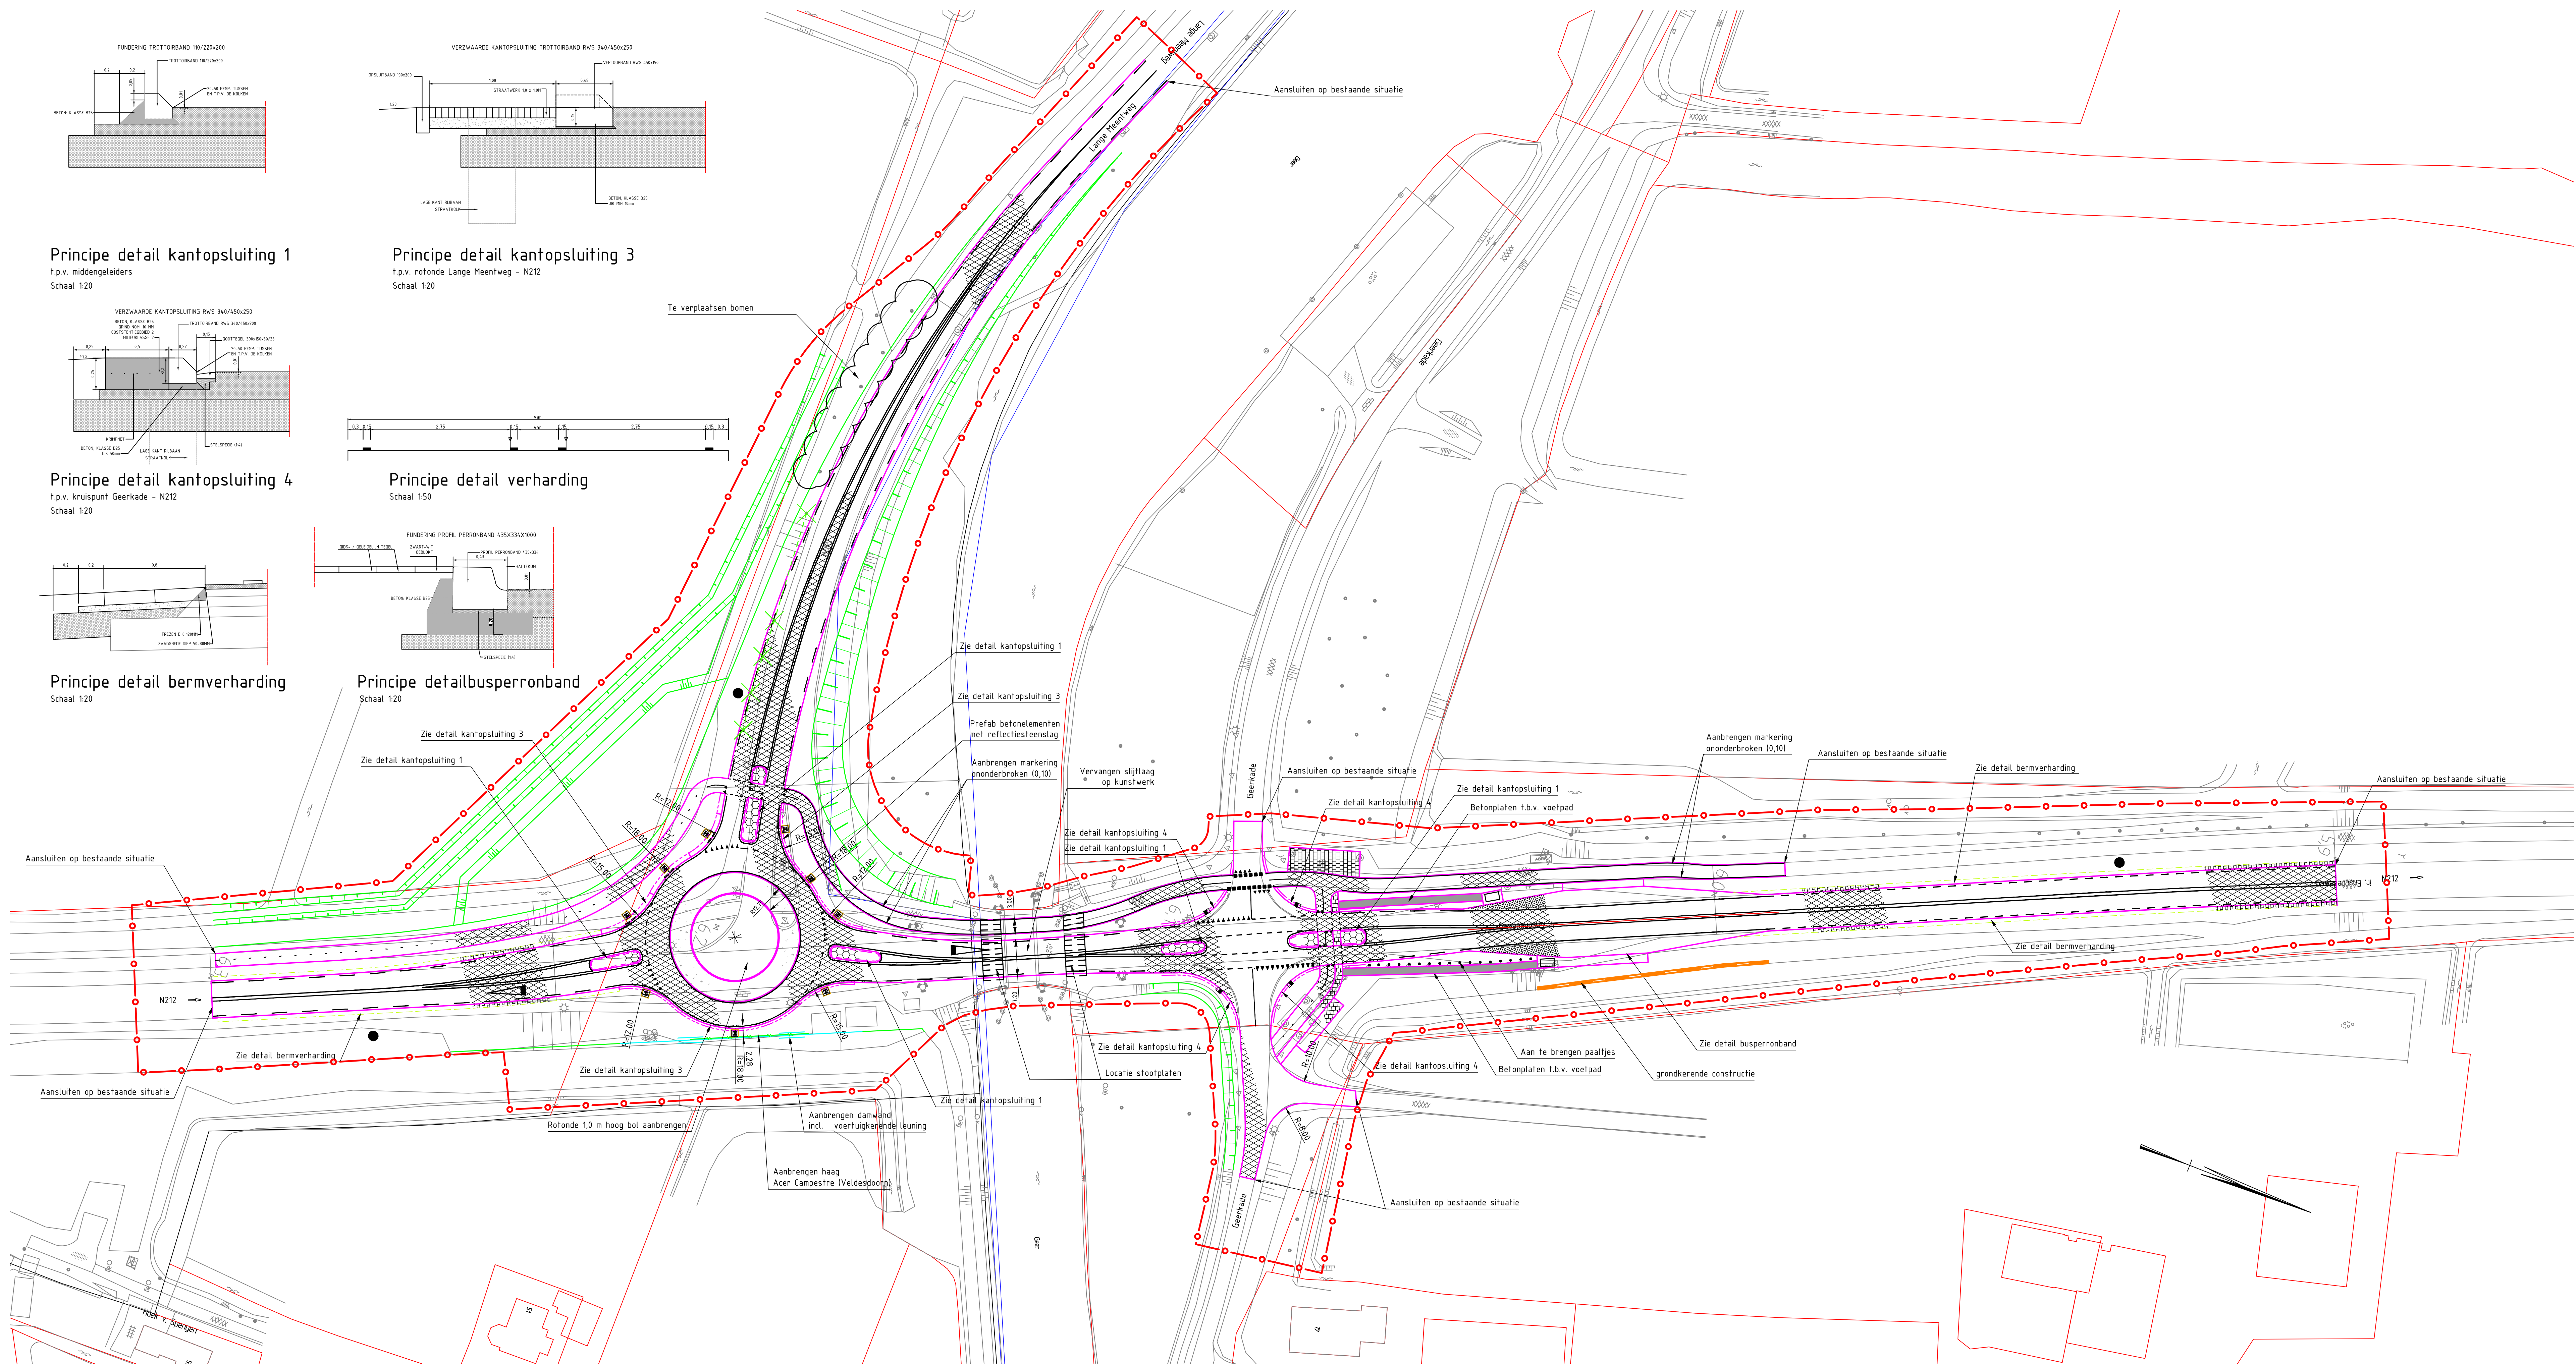
Principe detail kantopsluiting 3
t.p.v. rotonde Lange Meentweg - N212
Schaal 1:20

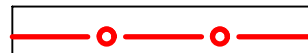

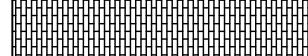


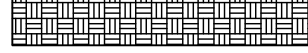
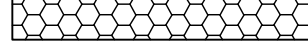








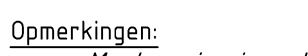
Principe detail kantopsluiting 4
t.p.v. kruispunt Geerkade - N212
Schaal 1:20


Principe detail verharding

Principe detail bermverharding

Principe detailbusperronband



- ### Legenda
- | | |
|---|---|
|  | Werkgrens |
|  | Aanbrengen asfaltverharding |
|  | Aanbrengen betonstraatstenen |
|  | Aanbrengen tegelverharding |
|  | Aanbrengen grasbetontegels |
|  | Aanbrengen streetprint |
|  | Aanbrengen voegsteen, kleur paars |
|  | Aanbrengen grondkerende constructie |
|  | Aanbrengen Irotoirband 340/450x250, met reflectiesteenslag en straatkolk |
|  | Aanbrengen Irotoirband 110/220x200, met reflectiesteenslag met gootegel en straatkolk |
|  | Aanbrengen Irotoirband 340/450x250, met reflectiesteenslag met gootegel en straatkolk |
|  | Aanbrengen Irotoirband 110/220x200, met reflectiesteenslag |
|  | Voorwaarschuwingssignalering |
|  | Grens Waterschap |
|  | Aanbrengen haag |
|  | Te verwijderen bomen |
- Opmerkingen:
Maatvoering in meters

180917	D1	Definitief ontwerp	
DATUM	VERSIE	OMSCHRIJVING	
N212 WOERDEN - DE RONDE VENEN			
Definitief Ontwerp Trajectaapak N212 km 6,1 t/m km 5,4		TEKENINGNUMMER N212-DIV-0076	
		STATUS Definitief	
 PROVINCIE :: UTRECHT		VERSIE D1	DATUM 180917
		FORMAAT A16 (595X1200)	SCHAAL 1:500