




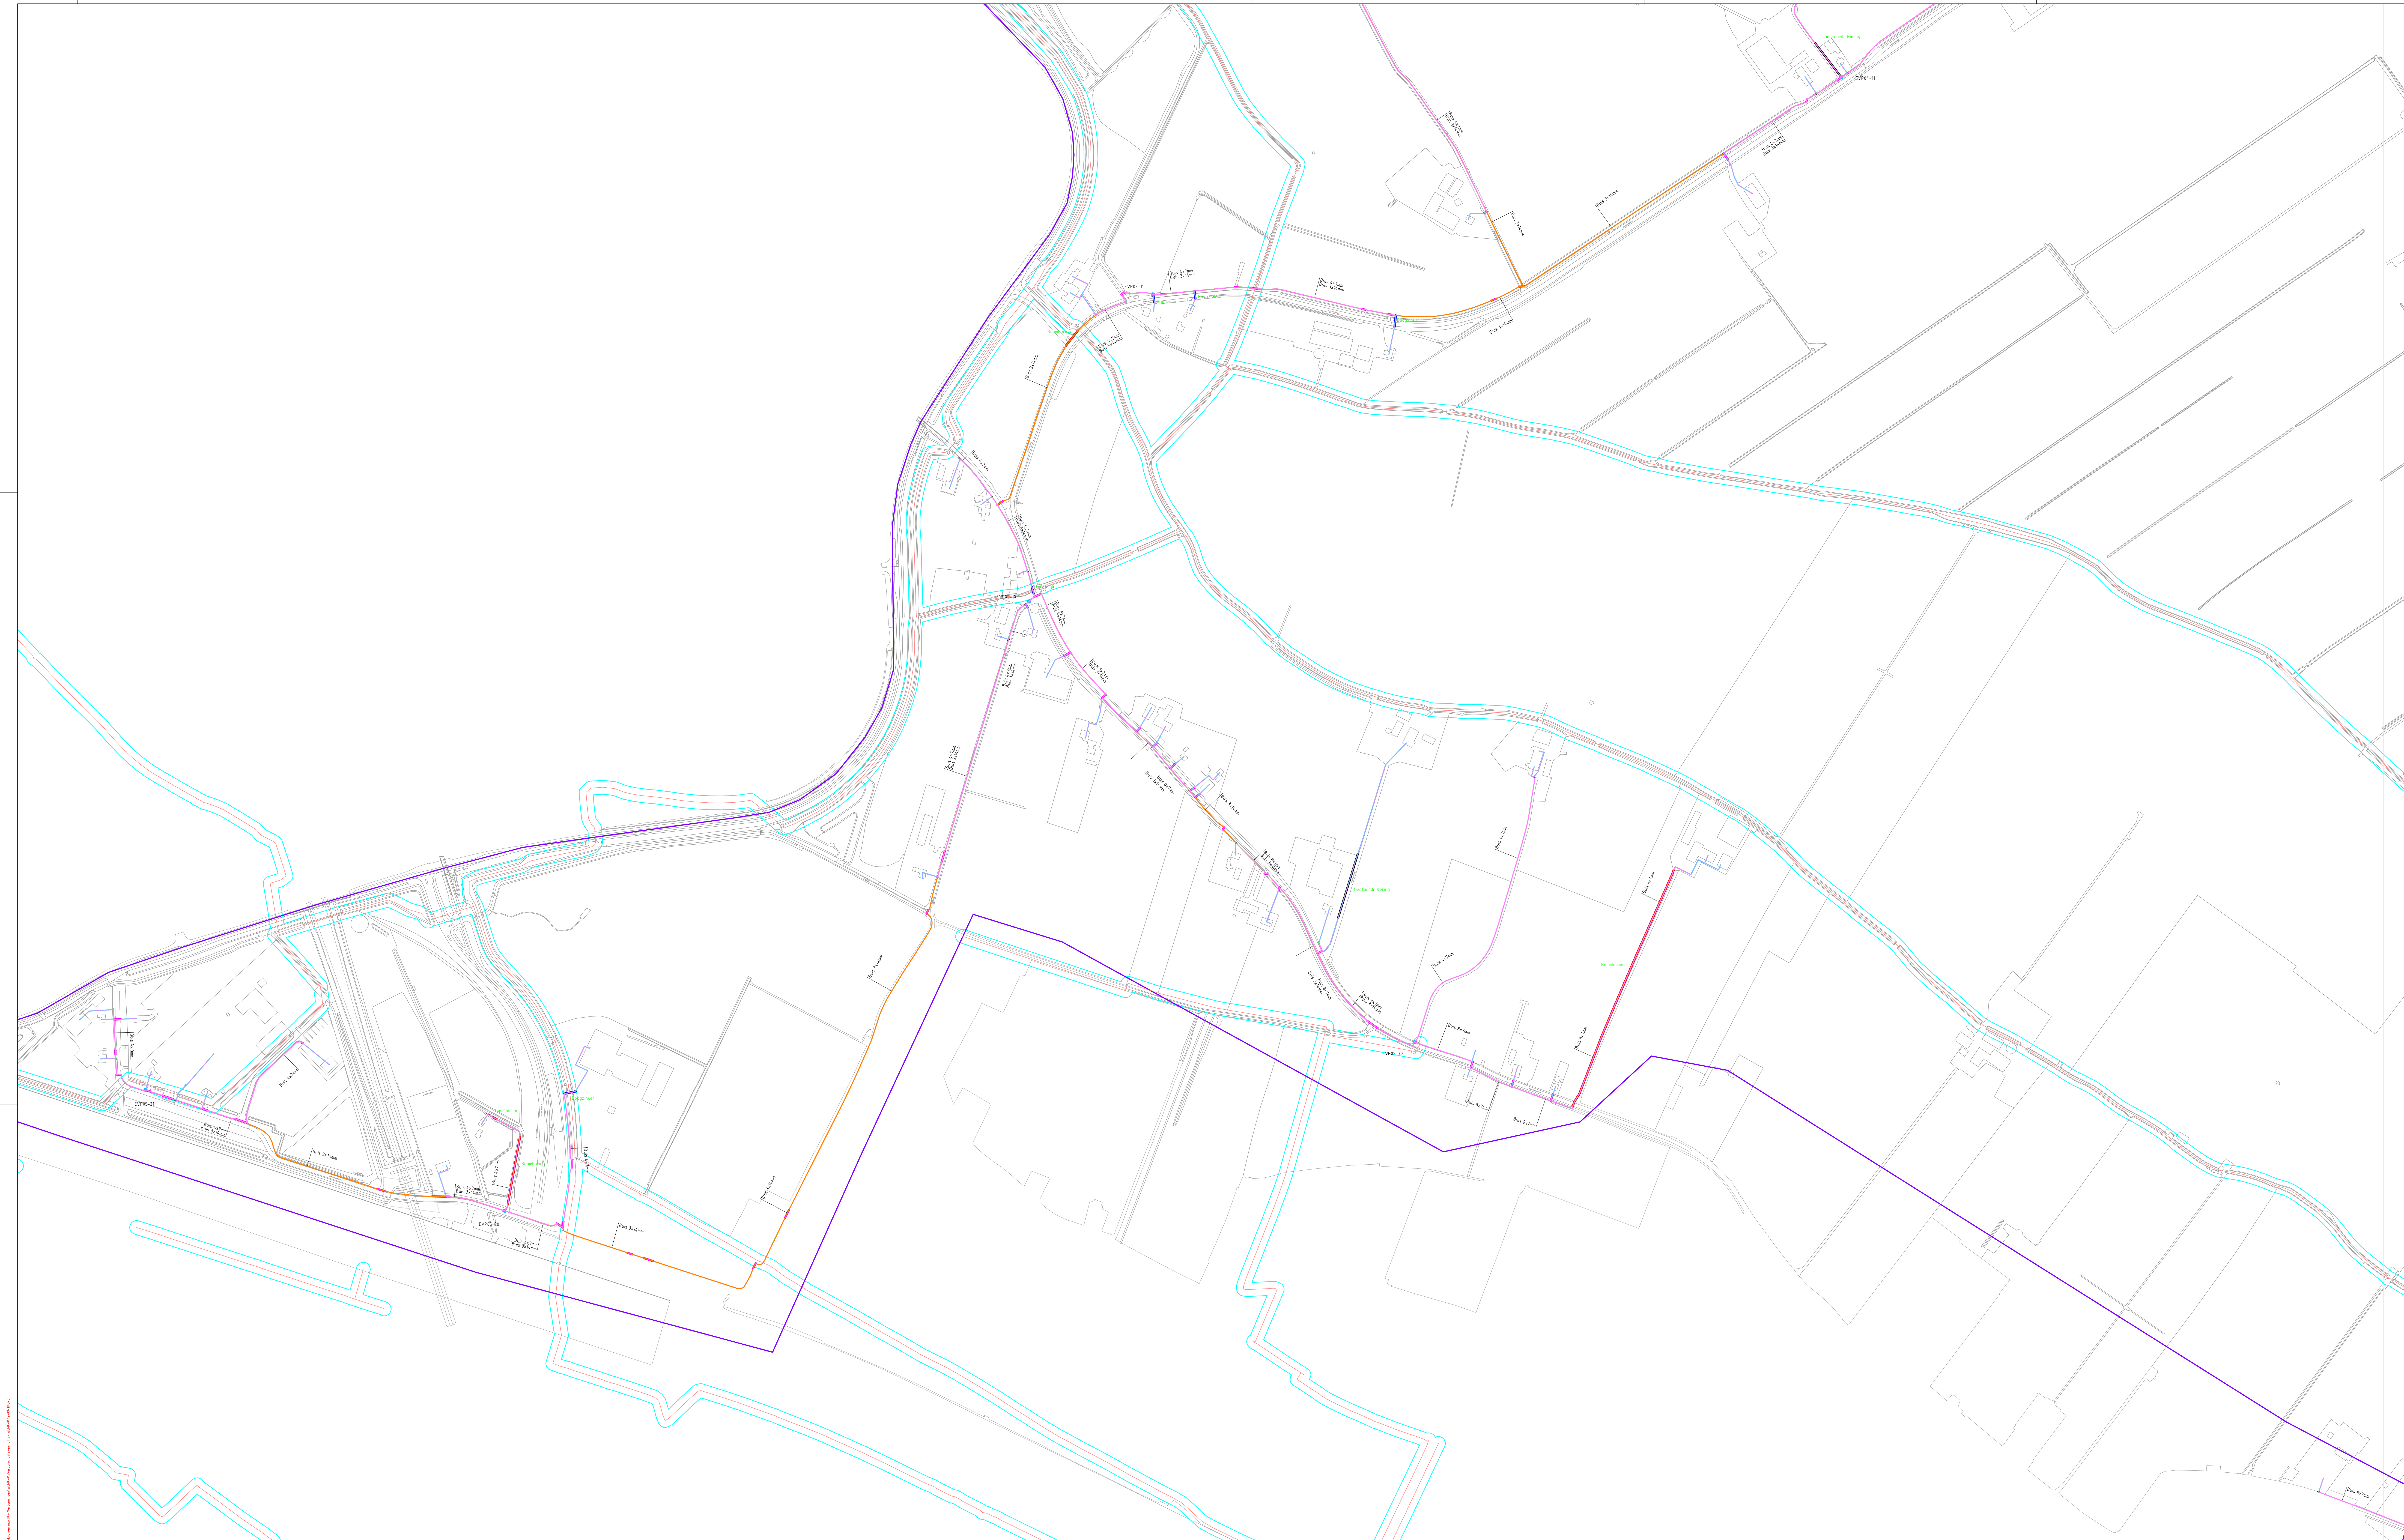

Legenda									
DAC	Boogzinker	Aansluiting HP	WP	Rayon Kromme Rijn					
Duct 7/16mm	Boomboring	Aansluiting HC	EVP/Handhole	Keurzones overige waterkering					
MultiDuct 4x1 of 8 x1	Gestuurde Boring	Aansluiting Maatwerk	Micro-EVP	Leggerzones Primaire Waterkering					
3x16mm of 3x16mm+8x7mm	Hoofdtrace			Watergangen Kromme Rijnstreek Primair met een buffer van 10 meter					
5x16mm of 5x16mm+8x7mm	Huisaansluittrace	Splits-/afrakmoet		Watergangen Kromme Rijnstreek Terhaar					
EVP Gebied	Persing	Afrakmoet							
WP Gebied									

Discipline:	FHH	Version:	V 10		
Opdrachtgever:	Vergoeding/leening HSR WERK-012-09-18, Blad WERK-01-A03				
Projectnr:	CF				
Projectnr:	NMS	201716010	Bestandsnaam	GBN / Beheerkaart n.v.t.	
Projectomschrijving: De Kromme Rijnstreek FHH Buitengebieden					
Opdrachtgever:		Uitgevoerd		Schaal	1:250
		Wijzigingen		Formaat	A0
Gewijzigd		Datum		Vergoeding	
		Gevoerd		Datum	
Gewijzigd		Gevoerd		Datum	
		Gevoerd		Datum	
Gewijzigd		Gevoerd		Datum	
		Gevoerd		Datum	
Gewijzigd		Gevoerd			