




Bovenaanzicht Damwanden/Stempelraam
schaal 1:100

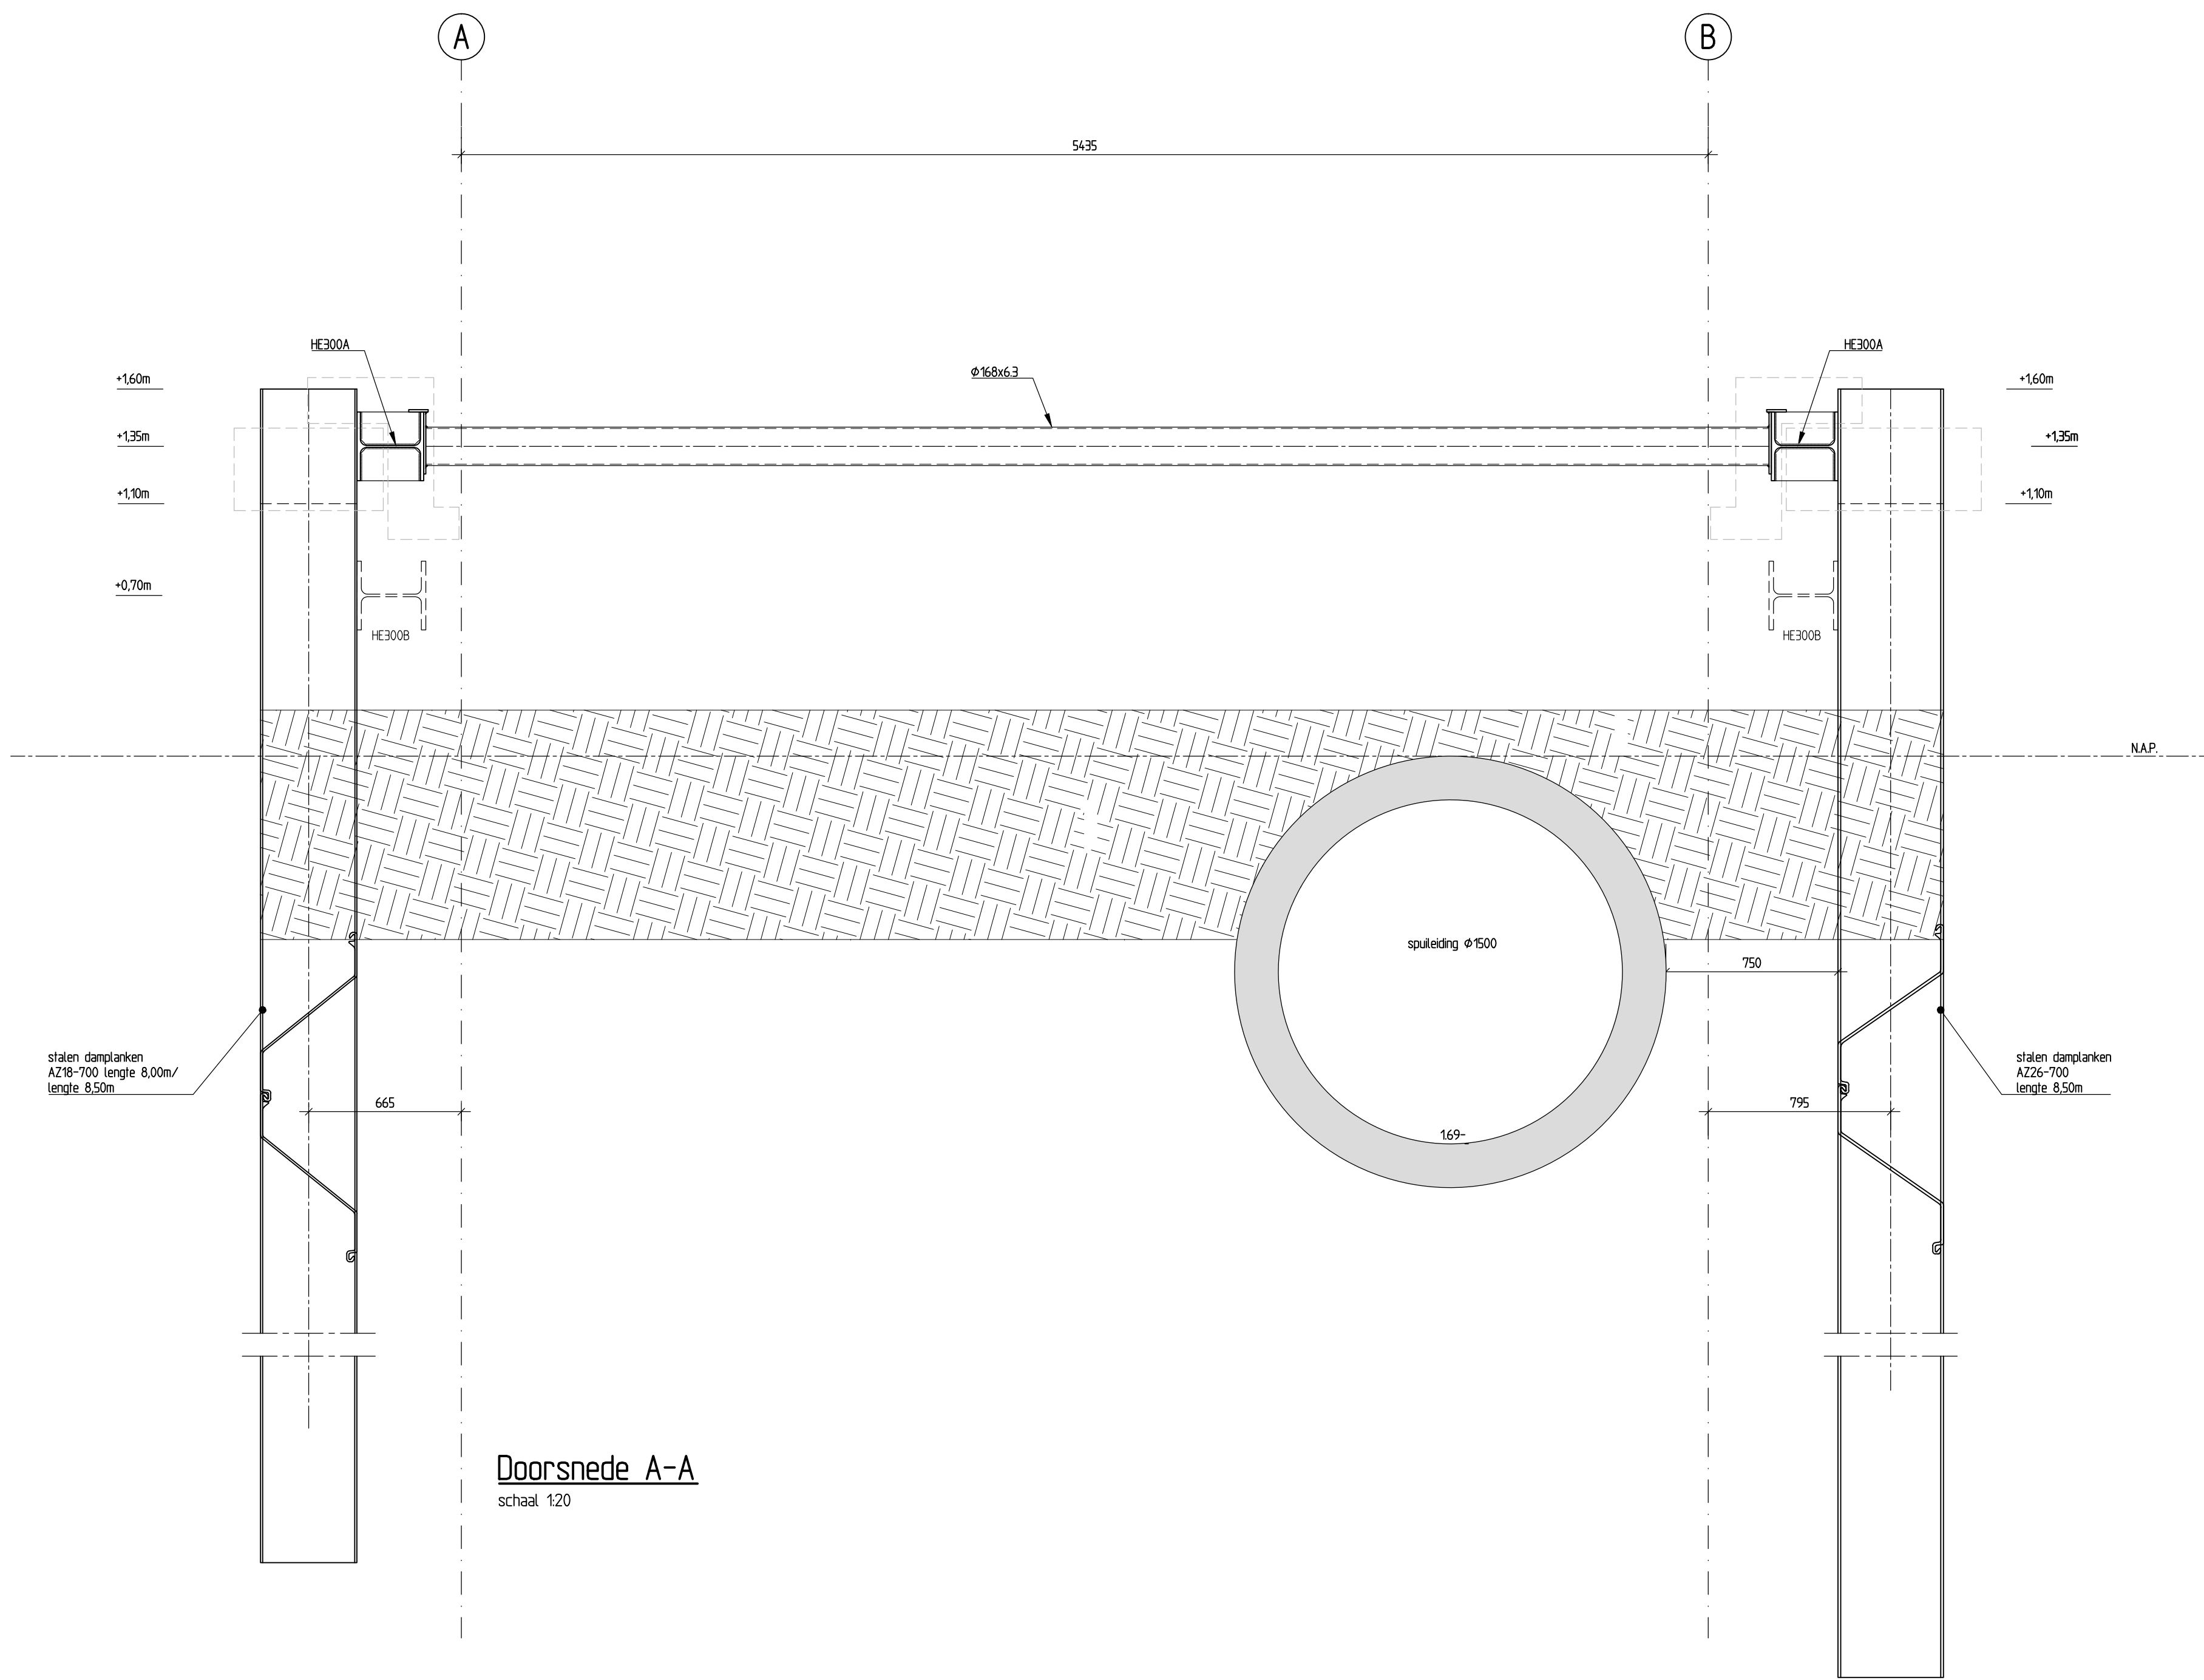


Doorsnede A-A
schaal 1:20

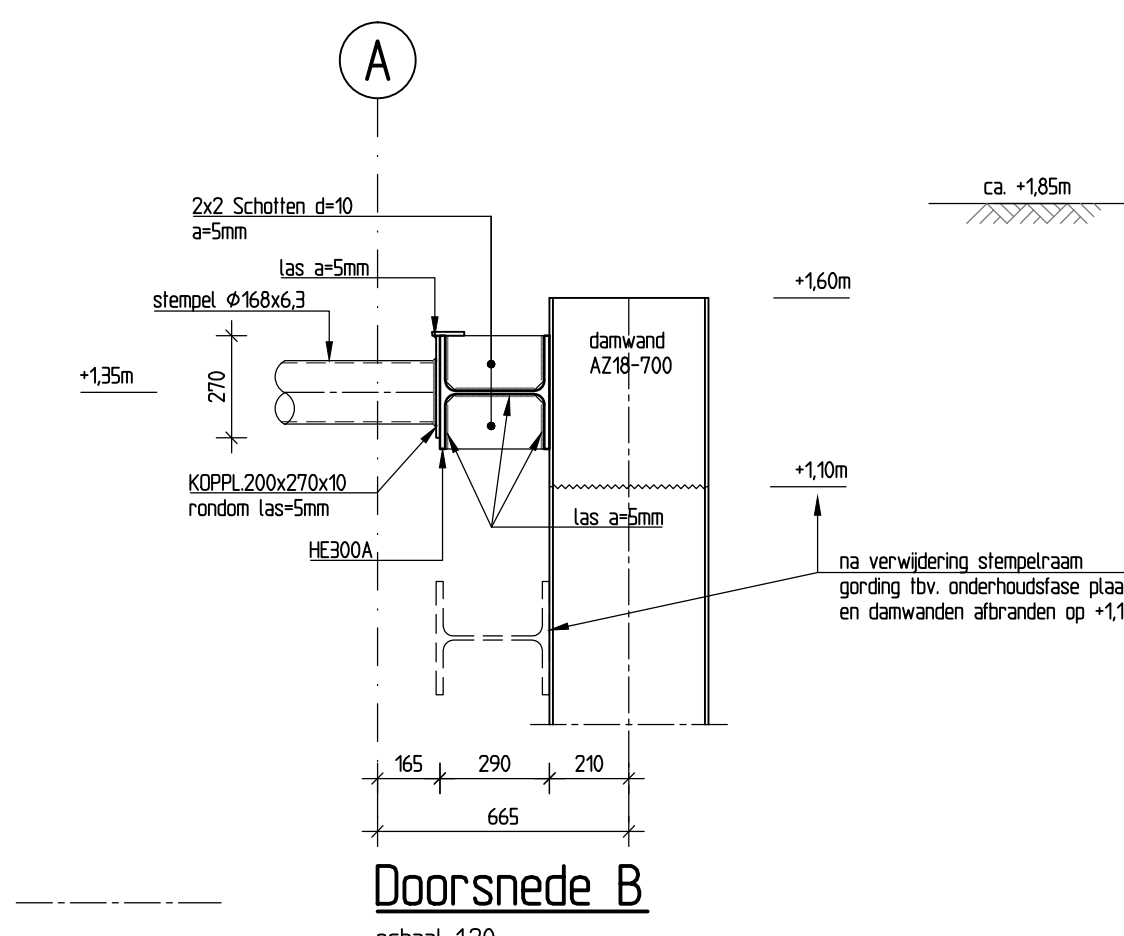


Doorsnede B
schaal 1:20

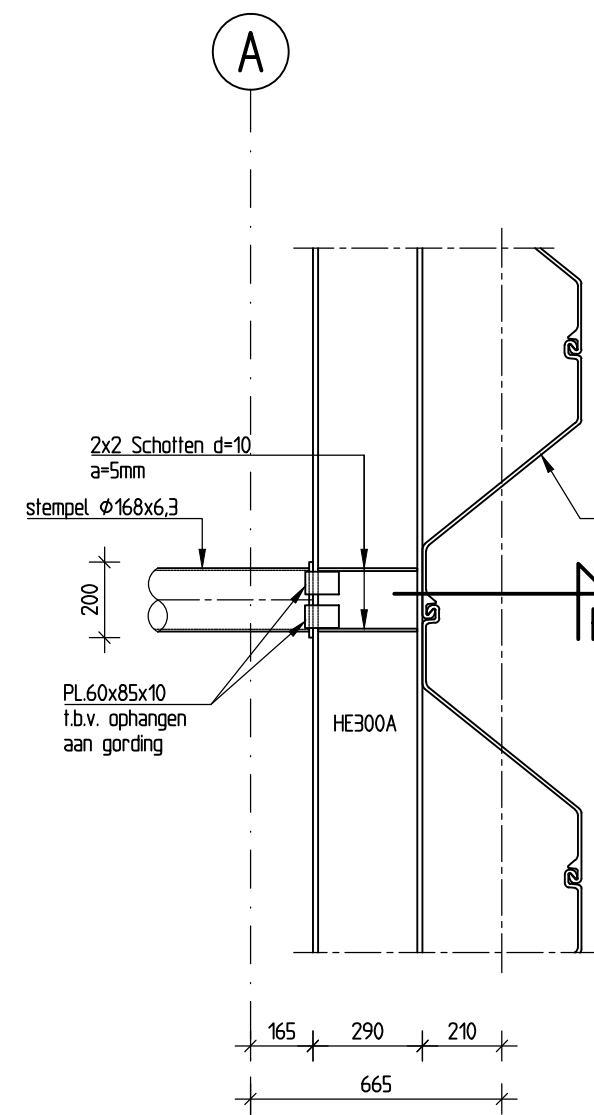


Detail 1
schaal 1:20

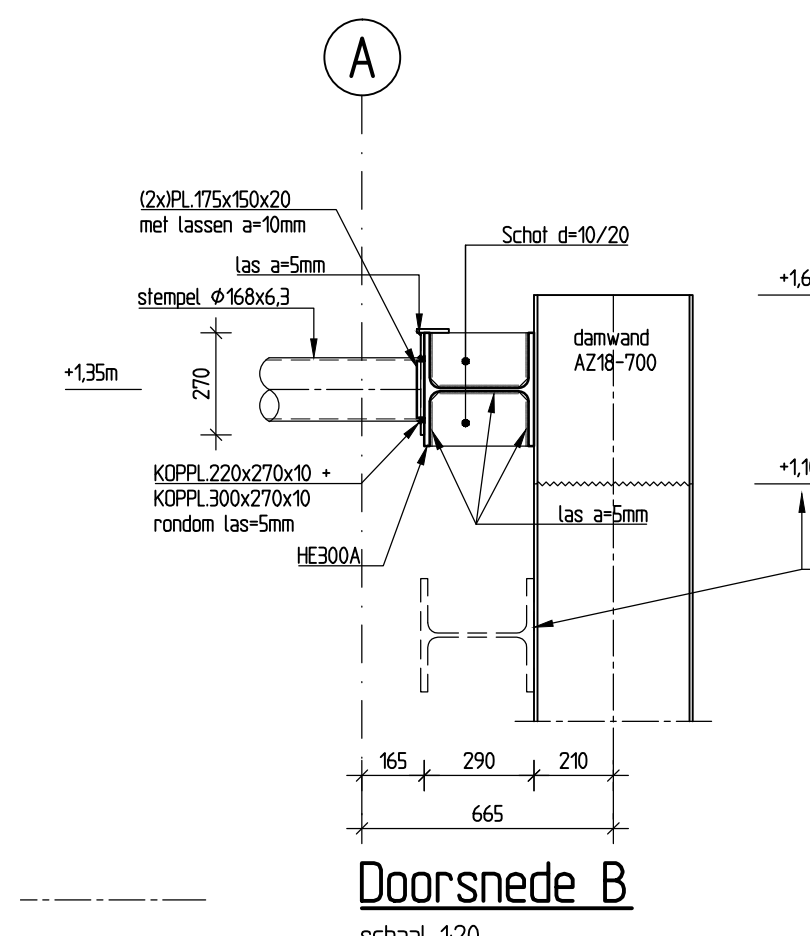


Doorsnede B
schaal 1:20

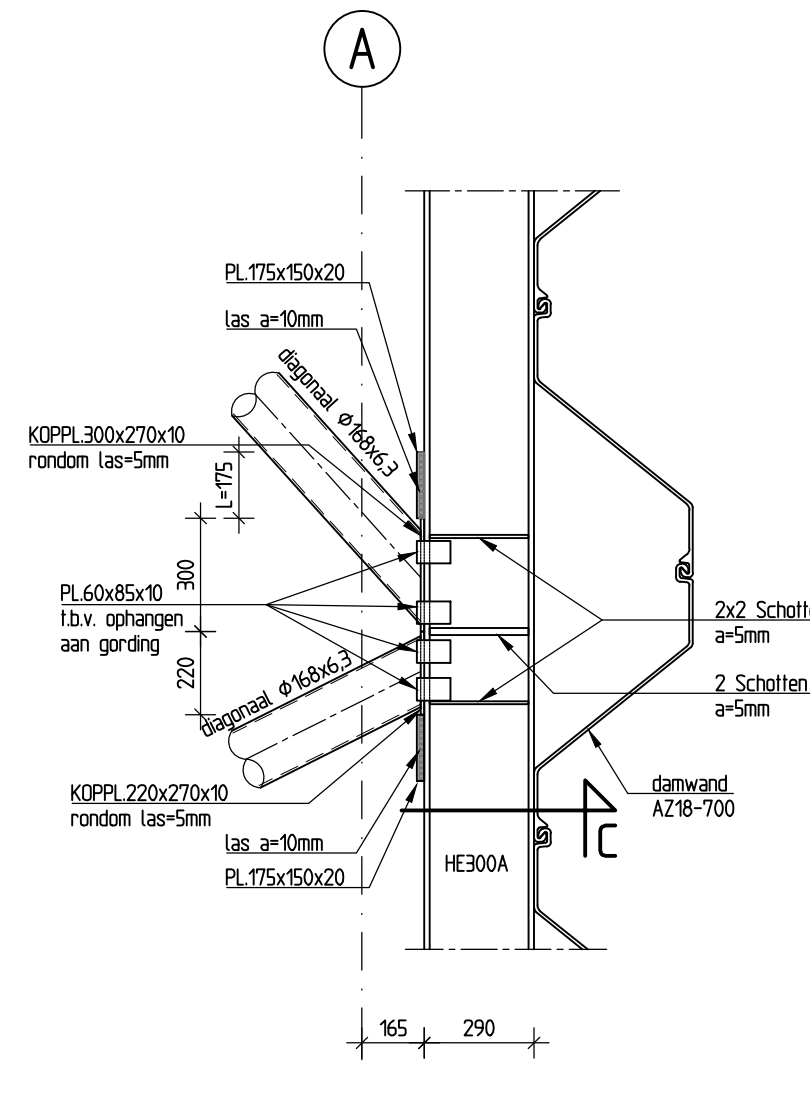


Detail 2
schaal 1:20

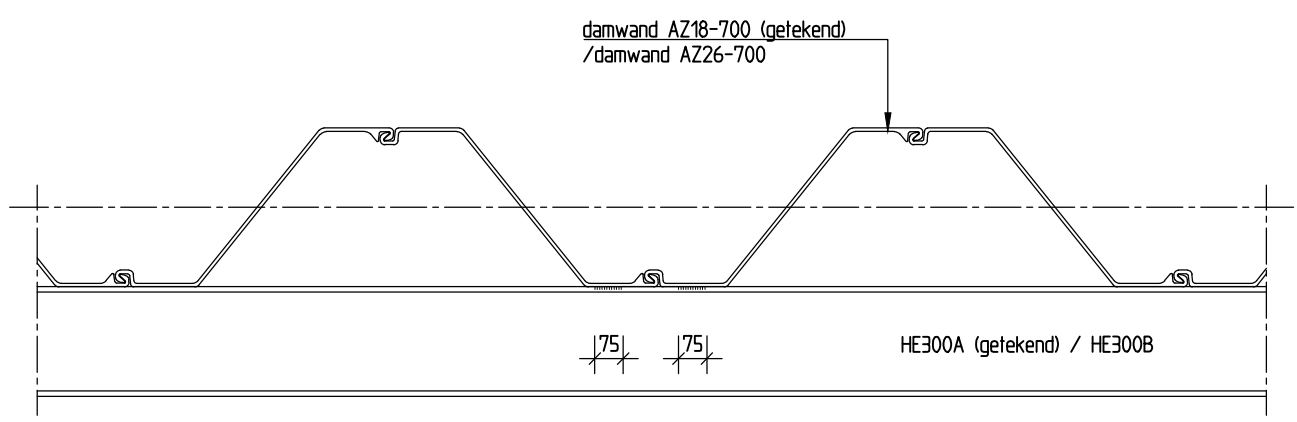

Bovenaanzicht
schaal 1:20

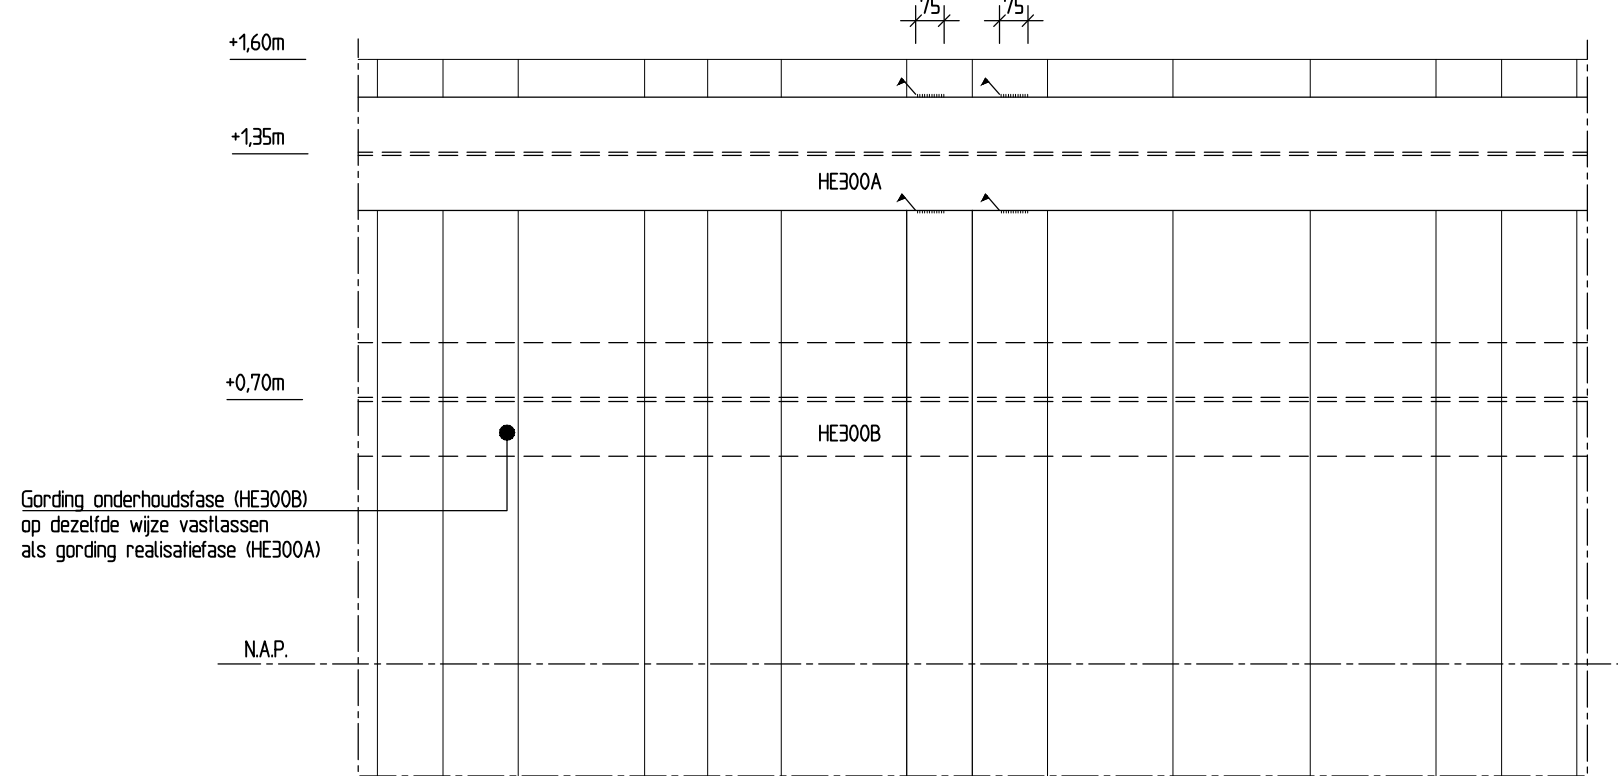

Principedetail Vooraanzicht damwanden AZ18 / AZ26
schaal 1:20

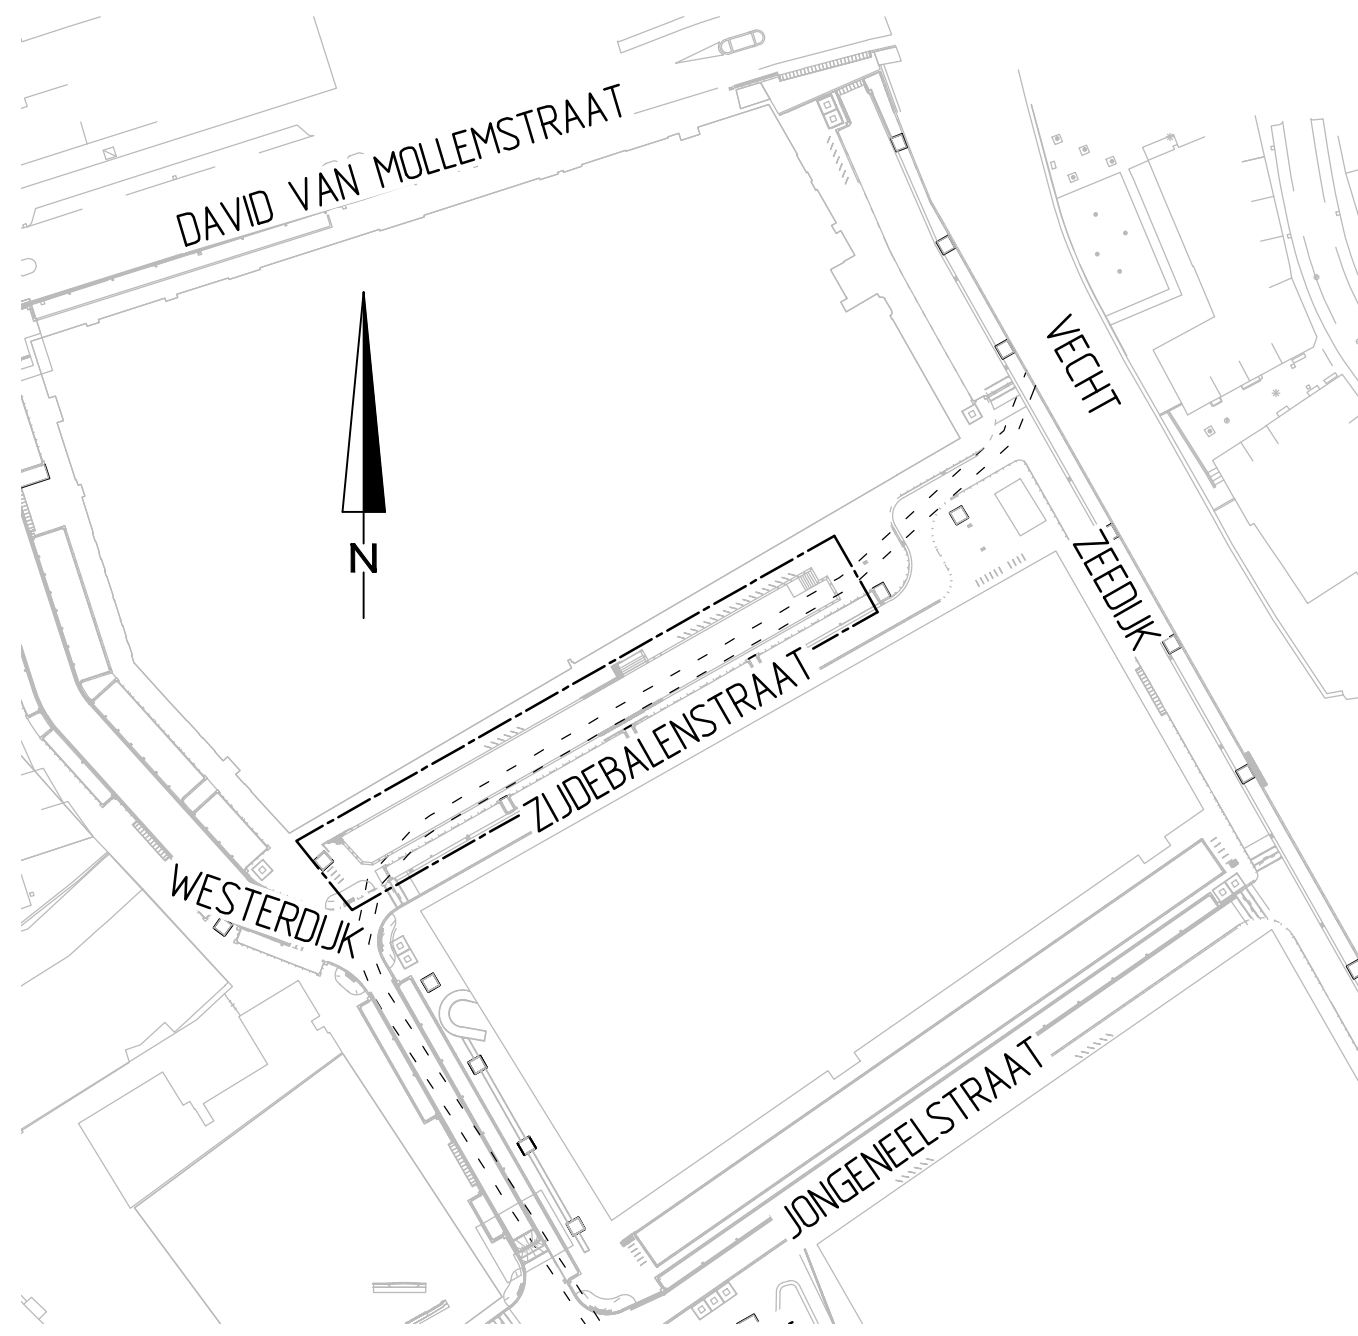

Overzicht
schaal 1:1000

LEGENDA	
	Hartlijn bestaande spuiwering
	Builenkant bestaande spuiwering
	hulplijn min 0,75m tussen builenkant spuiwering en nieuwe kadeconstructie
	DWA-riool
	HWA-riool
	Persiool nieuwe gracht
	Sondering met nummer
	Boring met nummer
	Werkgrens

STAALCONSTRUCTIE	
staalkwaliteit	Damwanden S240 GP; Gordingen S355 JR; Stempels S235 JR
staalkwaliteit bouten	8.8
staalkwaliteit ankers	5 mm, tenzij anders aangegeven
lasen	a-min
verbindingen	

OPMERKINGEN

- Maatvoering in mm, tenzij anders vermeld.
- Hoofdmaten in m (ov. NAP), tenzij anders vermeld.
- Maatvoering voorafgaand aan de werkzaamheden in het werk te controleren.
- Sonderingen 16, 17 en 18C uitgeleverd door Geomet, Opdrachtnummer AA1670/101, februari 2010.
- Sonderingen 13 1/2 en 17 uitgeleverd door Kops en Romeijn Grondmechanica, Opdrachtnummer 16-2006, maart-juni 2016.
- Sonderingen 1 1/2 en 5 uitgeleverd door Kops en Romeijn Grondmechanica, Opdrachtnummer 17-2232, september 2017.
- Bepaalde damwanden (S201719) rap-01 (21-12-2017) van Aclim Geotechniek B.V. is geboerd op sonderingen 16, 17, 18C, 13, 14, 15, 16, 17, 1, 2, 3, 4 en 5 aangeleverd door opdrachtgever (Kruis & Van Wijnen).
- Bestaande situatie ingetekend op basis van meting d.d. 26-02-2016.
- Actuele situatie/ruimte dient door of namens de opdrachtgever te worden aangeleverd.
- Bestaande kabels en leidingen zijn niet ingetekend. Actuele gegevens dienen door of namens de opdrachtgever te worden aangeleverd.
- Uitzetwerk c.q. maatvoering, alsmede benodigd grondwerk geschiedt door of namens de opdrachtgever.

CV Zijdebelen

Engineering nieuwe gracht Zijdebelenstraat te Utrecht

	Project: 3	Getekend: MHO/04-05-2018	Wijz: A	/
	2965 ZG Nieuwpoort	Controle: 2965 ZG Nieuwpoort	Wijz: B	/
	T: 0184-602266	Ontw: PL	MVS	Wijz: C
	F: 0184-602266	Schaal: 210 10K	Wijz: D	/
E: info@denboer.nl	W: www.denboer.nl	Formaat: A0	Wijz: E	/
		Bestek-/berekeningnummer: 2112-01(v1)		

Damwanden / Stempelraam Realisatiefase			
Uitvoerings Ontwerp	Status	Concept	2112-3004
			0