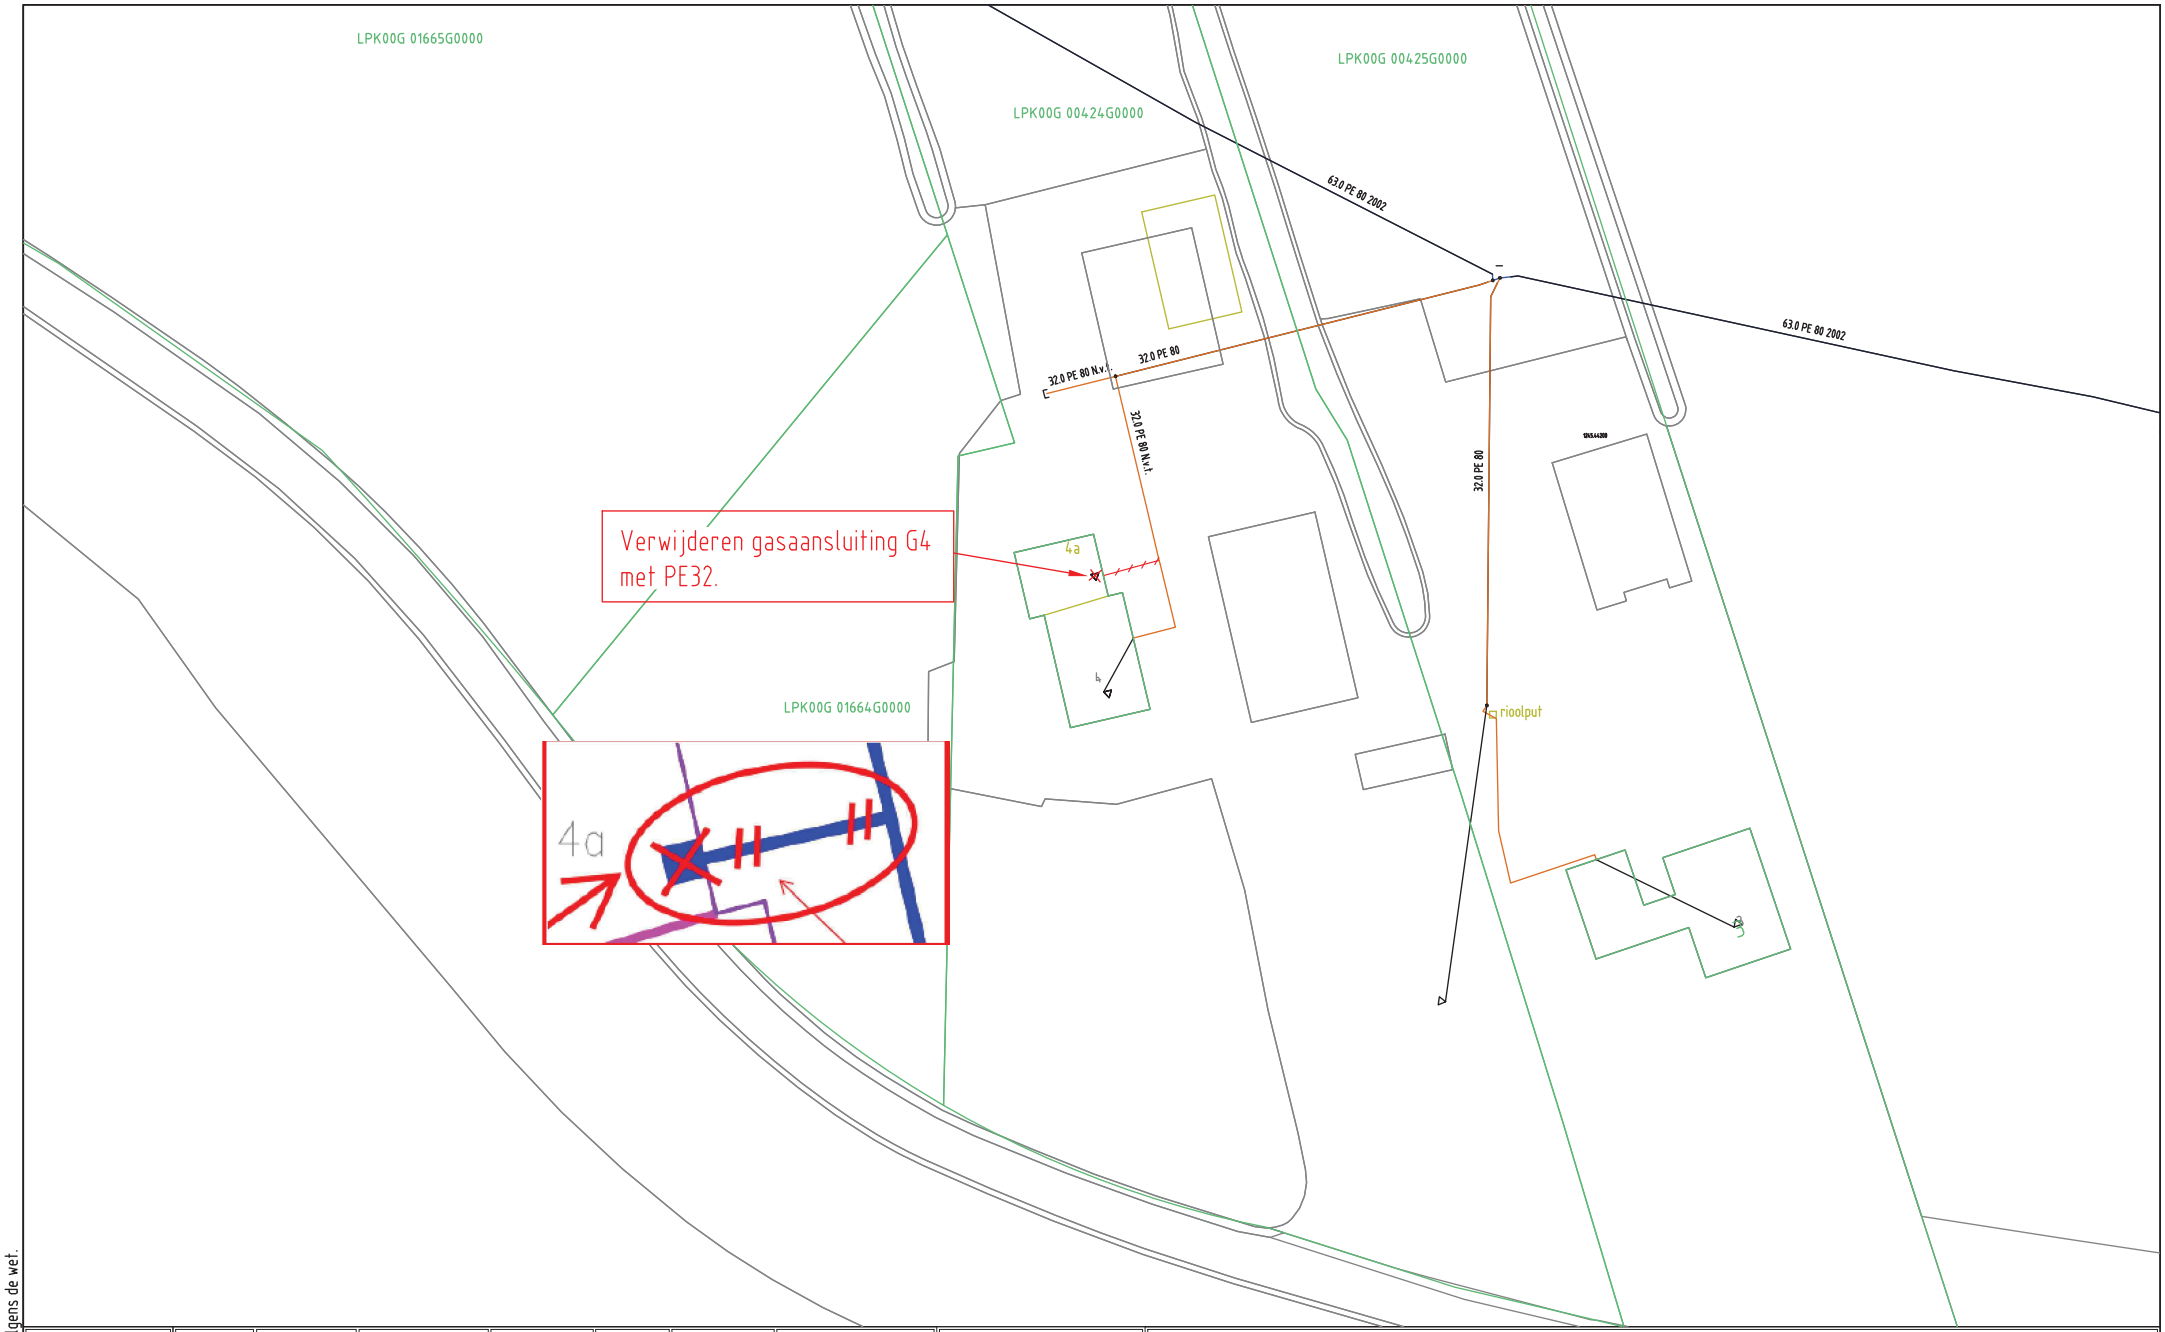
LPK00G 01665G0000
LPK00G 00424G0000
LPK00G 00425G0000
LPK00G 01664G0000
63.0 PE 80 2002
63.0 PE 80 2002
32.0 PE 80 N.v.t.
32.0 PE 80
32.0 PE 80 N.v.t.
32.0 PE 80
Verwijderen gasaansluiting G4 met PE32.
4a
riool put
4a

| | | |