


Auteursrecht voorbehouden volgens de wet

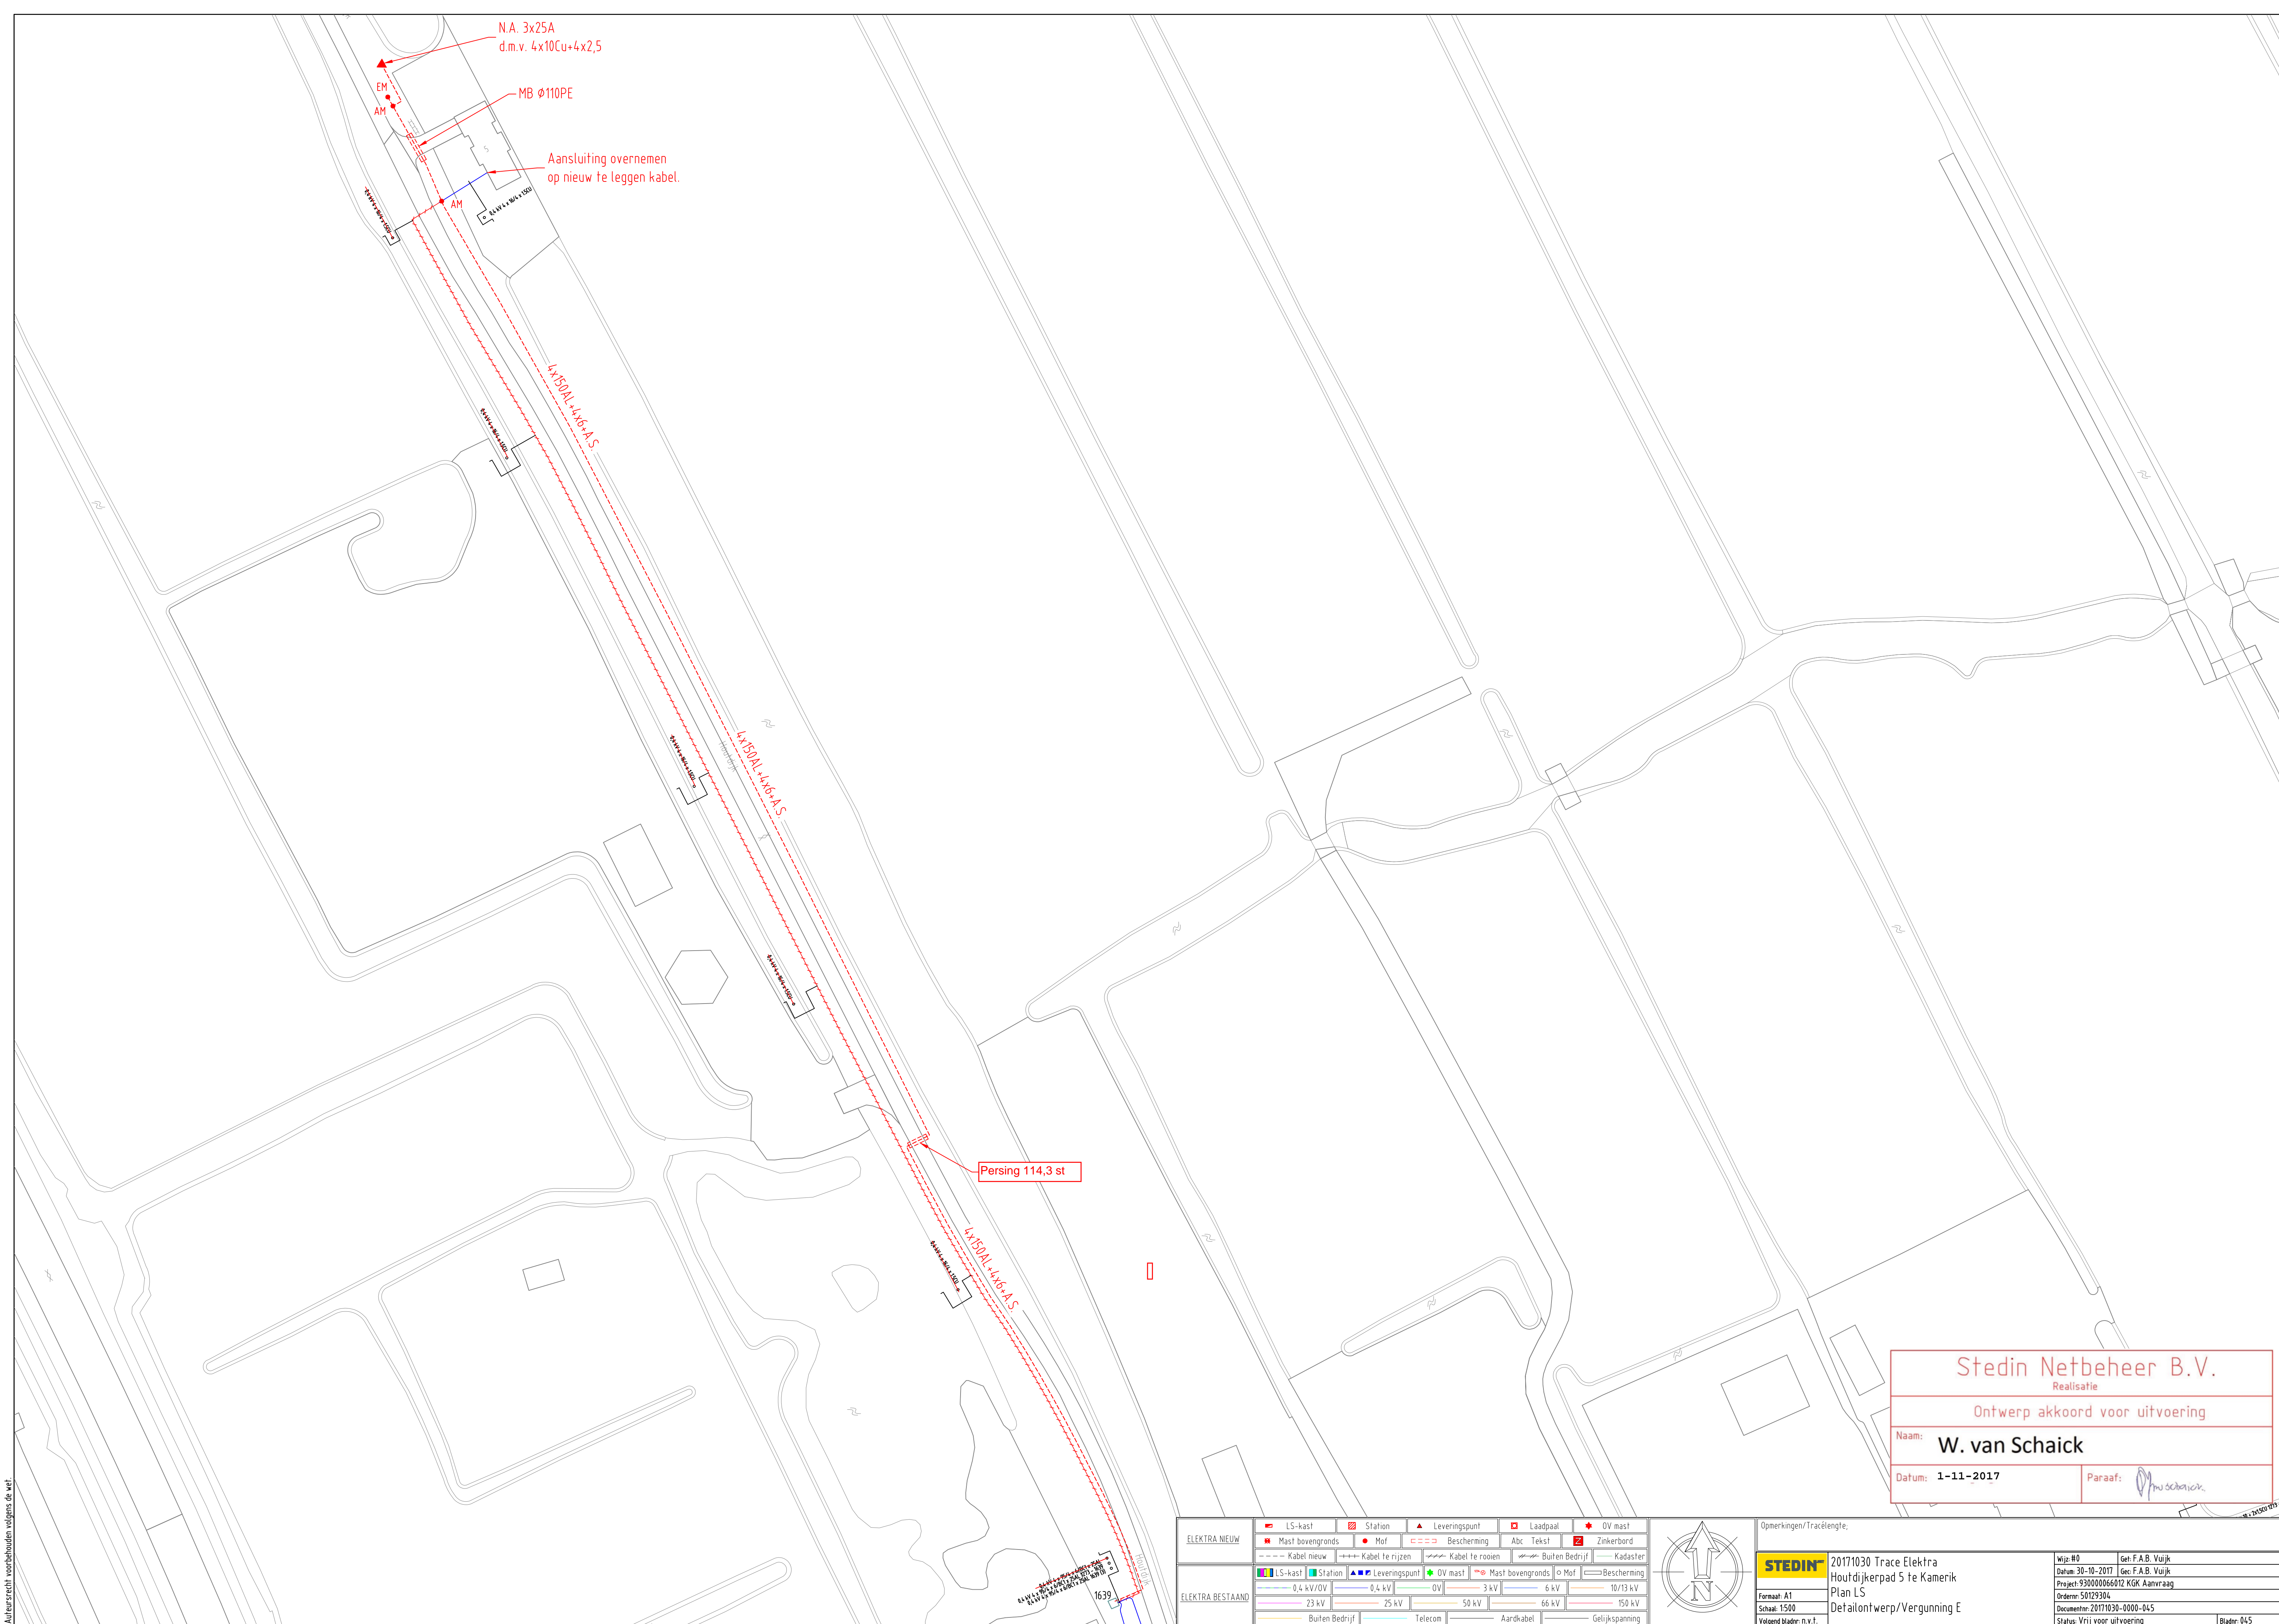

Stedin Netbeheer B.V.

Realisatie

Ontwerp akkoord voor uitvoering

Naam: W. van Schaick

Datum: 1-11-2017

Paraaf:

ELEKTRA NIEUW		ELEKTRA BESTAAND		Opmerkingen/Tracélengte:	
LS-kast	Station	Leveringspunt	Laadpaal	OV mast	
Mast bovengronds	Mof	Bescherming	Abc	Tekst	
Kabel nieuw	Kabel te rijzen	Kabel te rooien	Buiten Bedrijf	Kadaster	
LS-kast	Station	Leveringspunt	OV mast	Mast bovengronds	
0,4 kV/OV	0,4 kV	OV	3 kV	6 kV	
23 kV	25 kV	50 kV	66 kV	150 kV	
Buiten Bedrijf	Telecom	Aardkabel	Gelijkspanning		
Formaat: A1 Schaal: 1:500 Volgend blad: n.v.t.					

20171030 Trace Elektra Houtdijkerpad 5 te Kamerik Plan LS Detailontwerp/Vergunning E		Wijz: #0 Datum: 30-10-2017 Project: 93000066012 KGK Aanvraag Order: 50129304 Document: 20171030-0000-045 Status: Vrij voor uitvoering	
Get: F.A.B. Vuijk Gec: F.A.B. Vuijk		Bladz: 045	