



B2-1

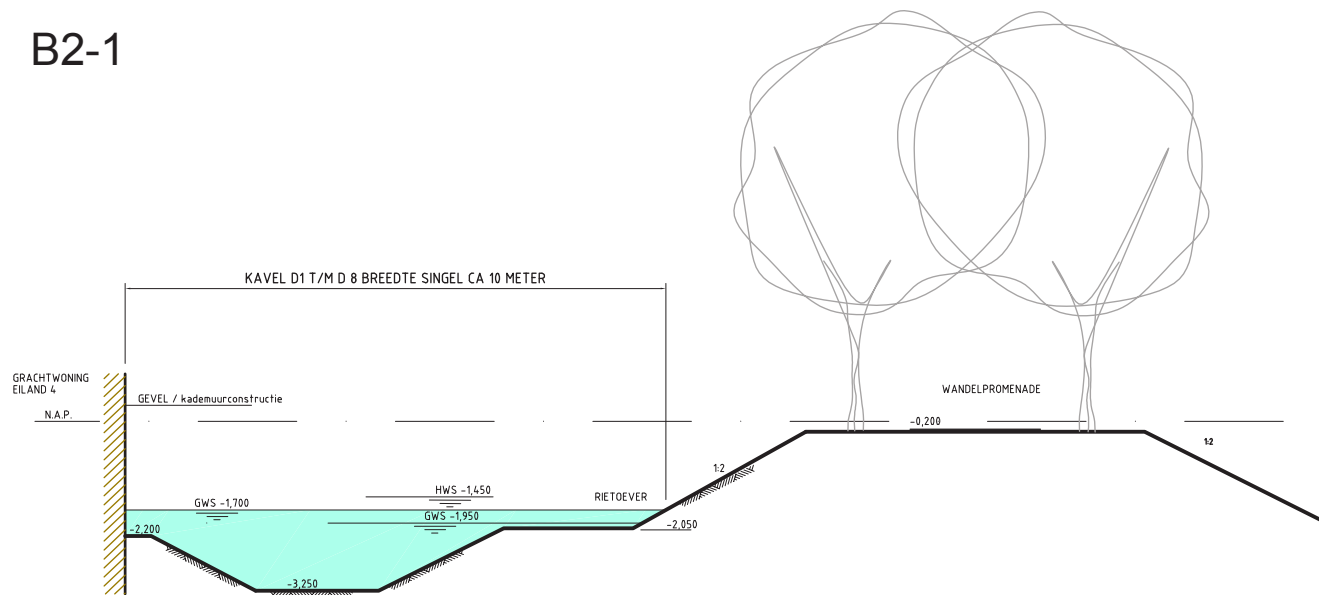


PROFIEL SINGEL ACHTER KAVELS D1 T/M D8

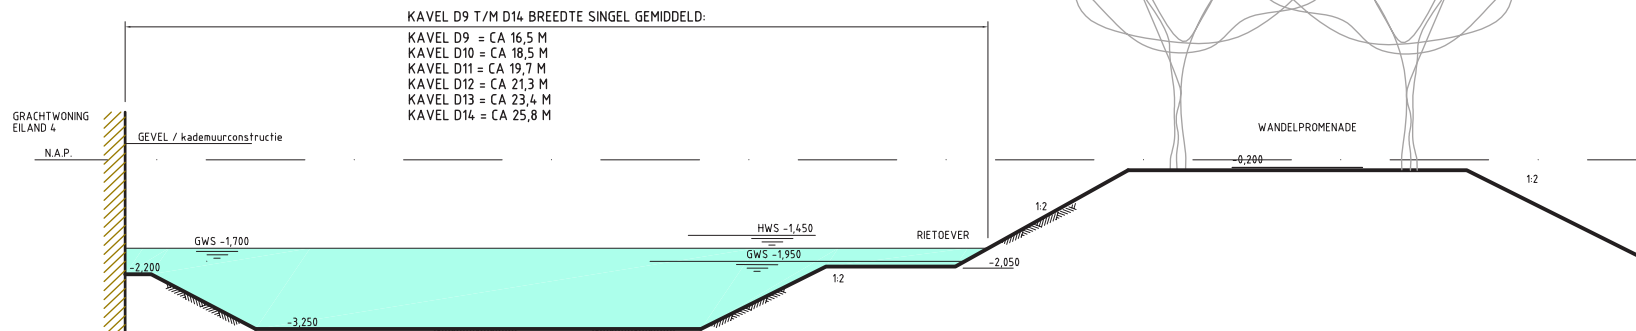

PROFIEL SINGEL ACHTER KAVELS D9 T/M D14

kavel D8
Fam. Veelenturf

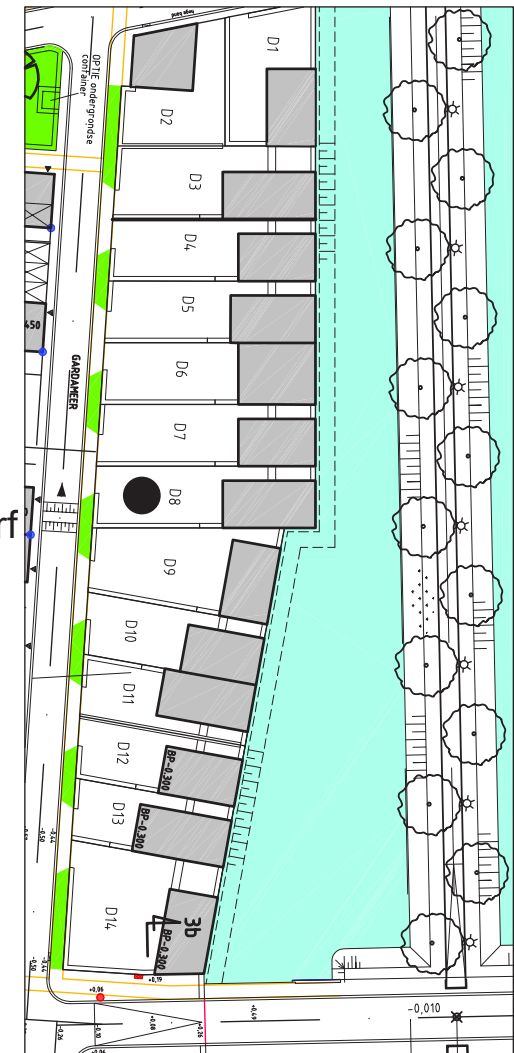

WATERRIJK EILAND 4
SINGEL TUSSEN D-KAVELS
EN WANDELPROMENADE