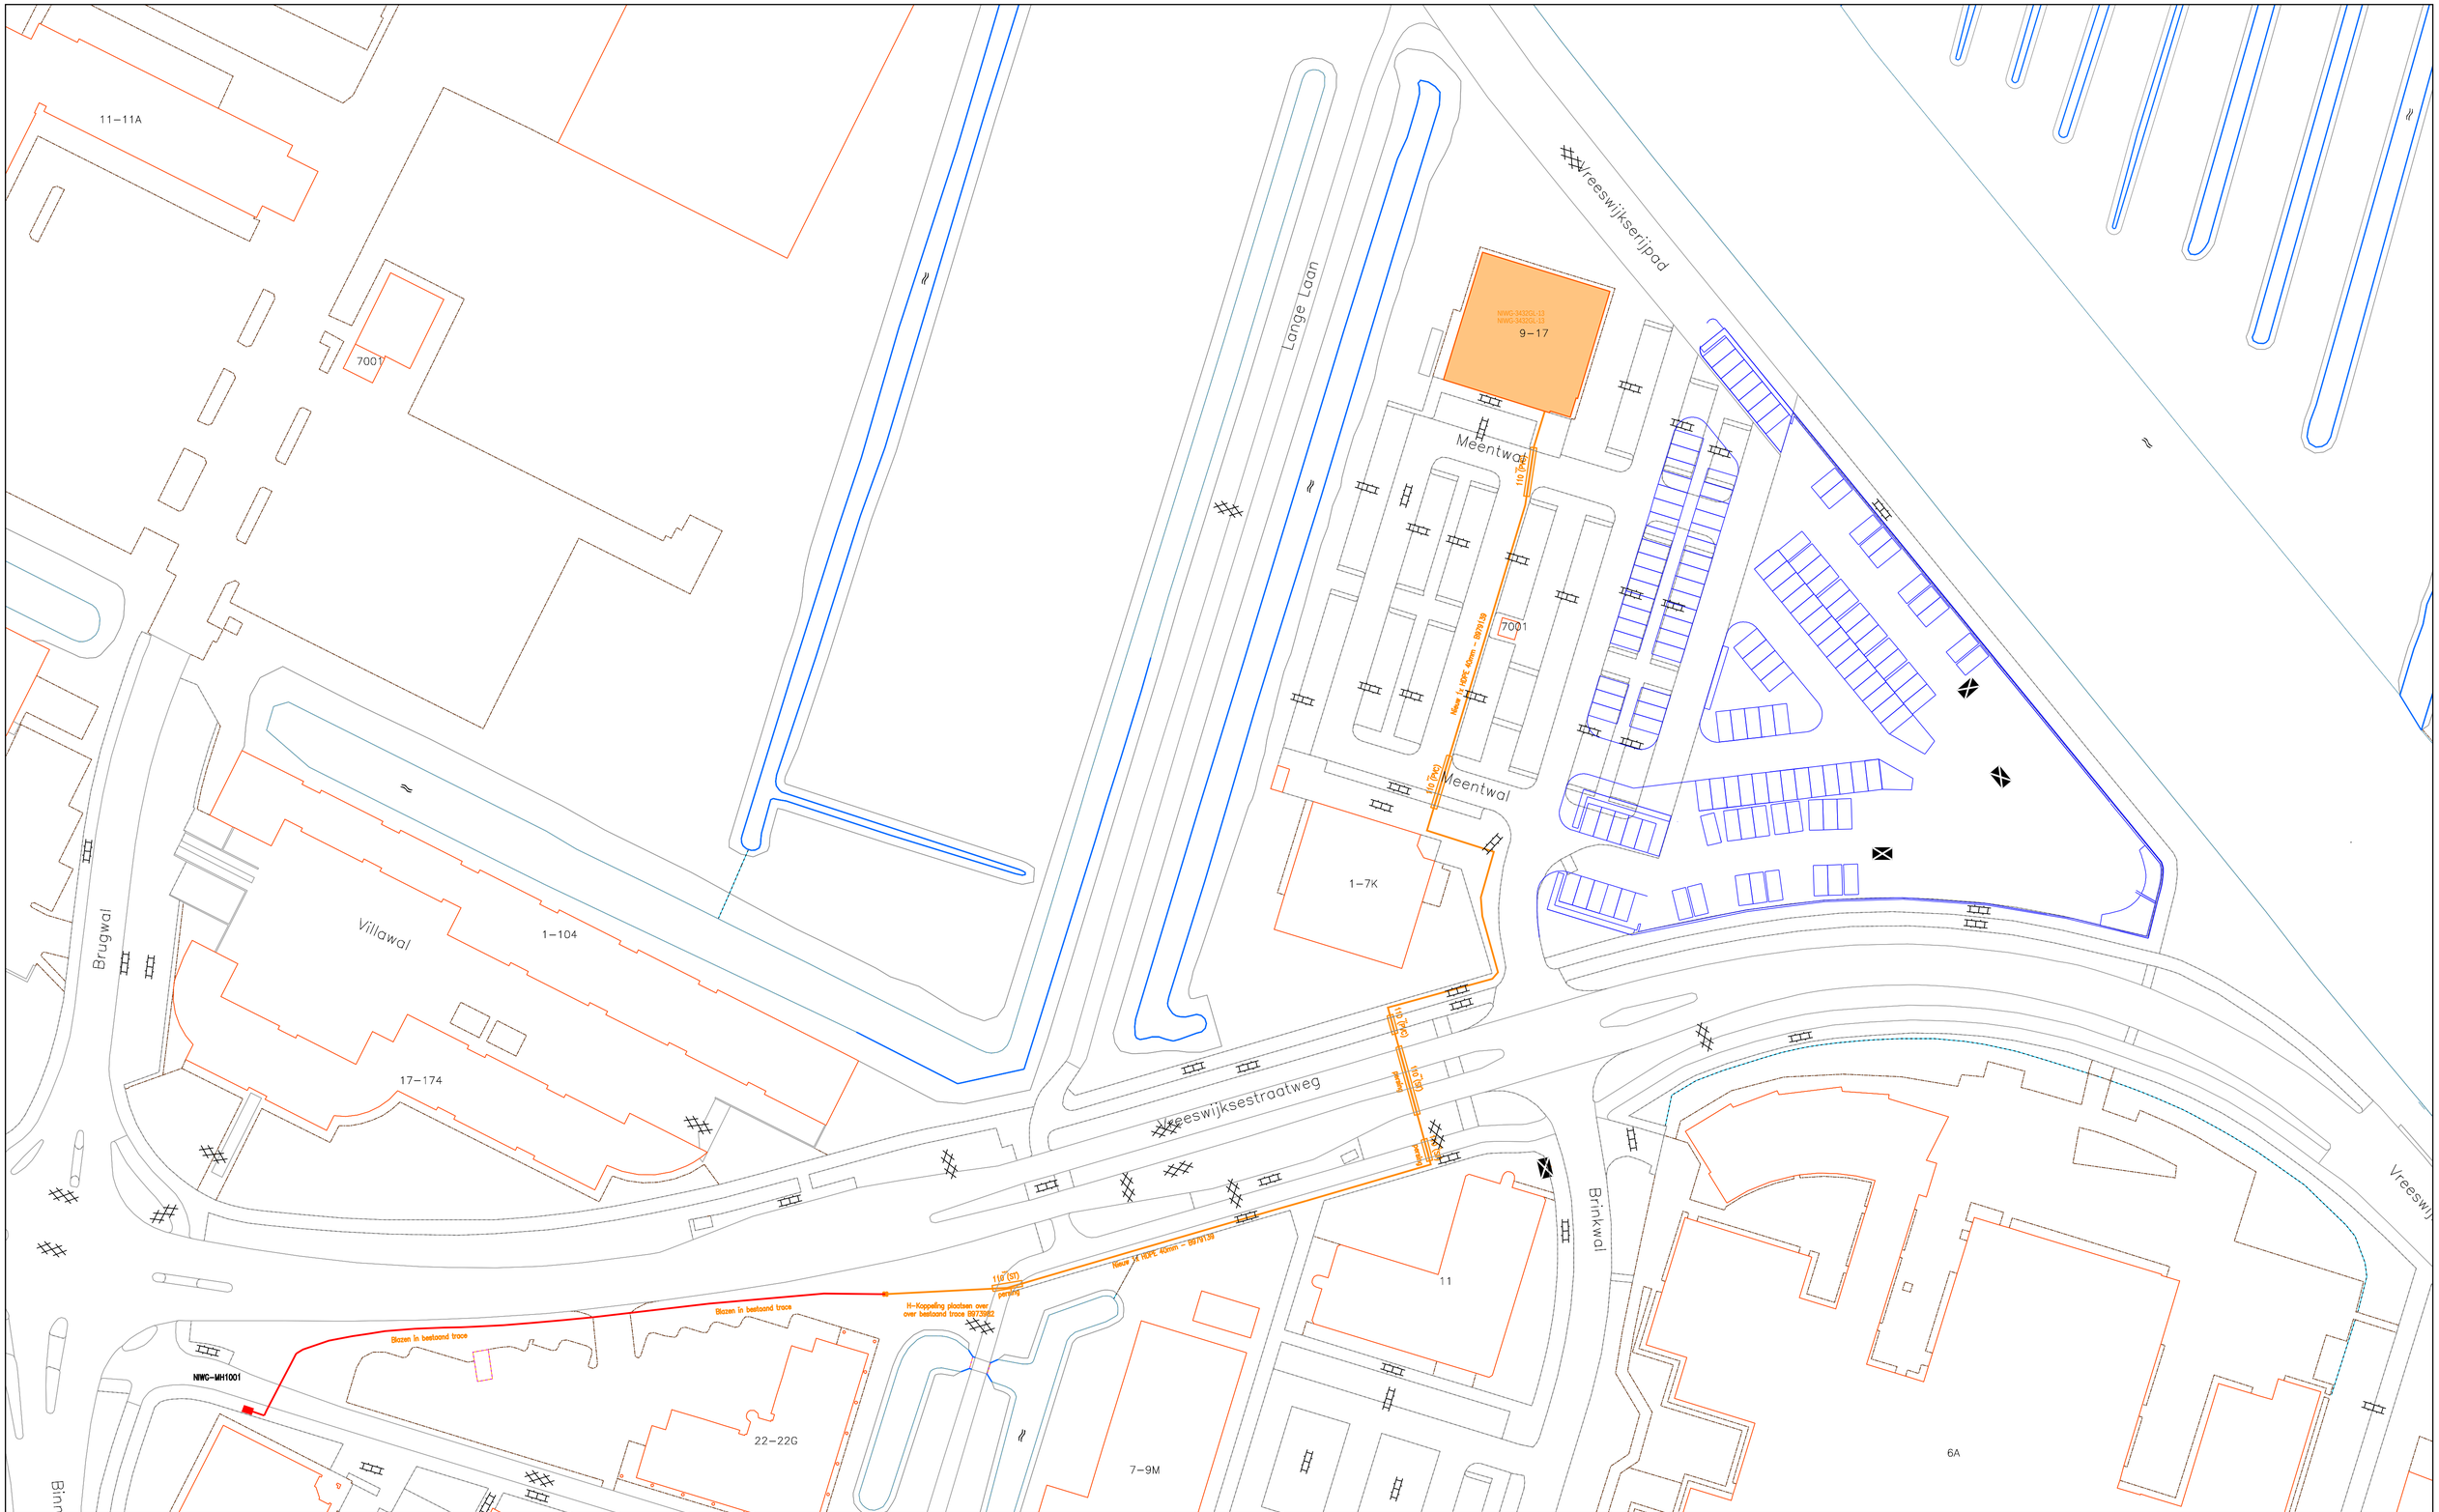

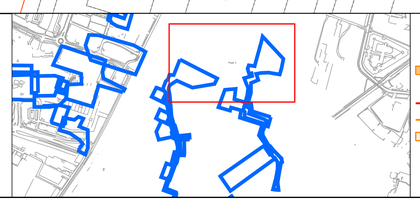

Legenda

- Behuizing / Huisje(gepland)
- Behuizing / Huisje(gepland)
- Geul(definitief_ligging_bekend)
- Geul(gepland)
- Mantelbuis(gepland)

CAI [Gis]

- Cai Mof(gepland)

Glas [Gis]

- Glas Hole(in bedrijf)

Title: 728528 Vergunningsaanvraag tbv Meentwal13 Nieuwegein

Nummer 134561-448855

NIEUWEGEIN	NIEUWEGEIN
Schaal: 1:500	User: mvdstelt
ACE: CATV	Plotdatum: 08/05/2018 Size: A1

N