






BOVENAANZICHT  
SCHAAL 1:50

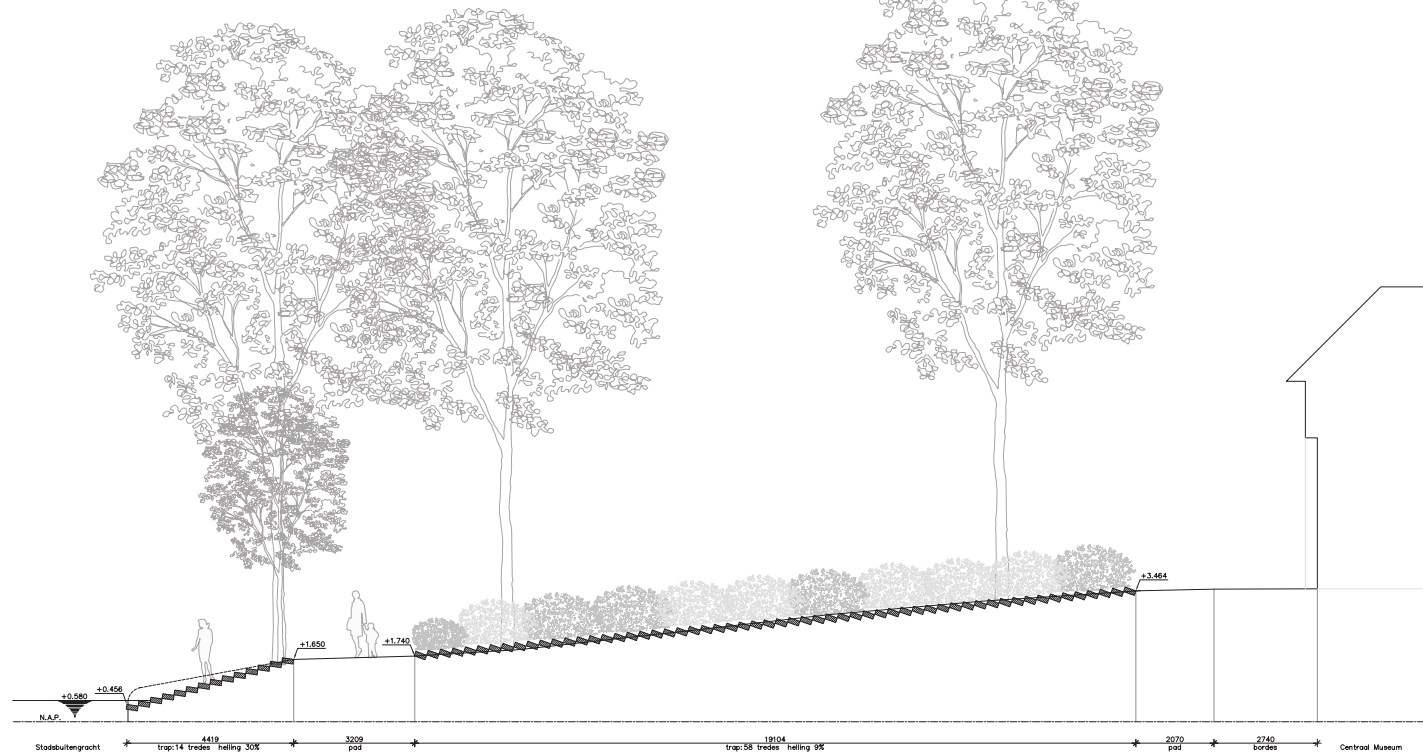


LANGSDOORSNEDEN A-A  
SCHAAL 1:50

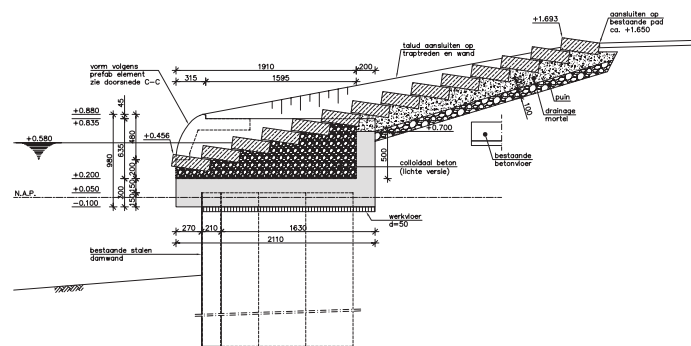

DOORSNEDEN R-R  
SCHAAL 1:20

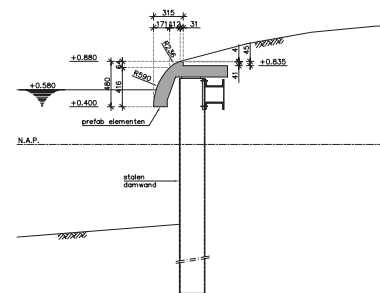


DOORSNEDEN C-C  
SCHAAL 1:20  
bestaande beschotting

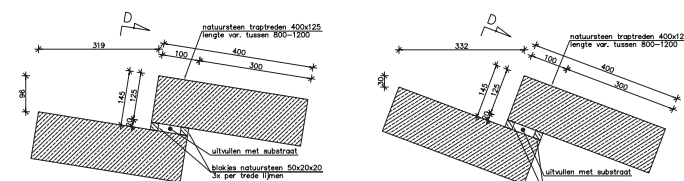

DETAIL TRAPTREDEN DEEL A  
SCHAAL 1:5

DETAIL TRAPTREDEN DEEL B  
SCHAAL 1:5

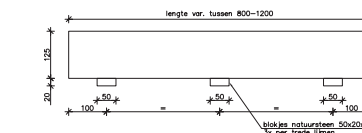


AANZICHT D  
SCHAAL 1:5

#### TOELICHTING:

- maten in millimeters, tenzij anders aangegeven
- hoogtematen in meters t.o.v. N.A.P., tenzij anders aangegeven
- noten in graden (360°)
- coördinaten in millimeters t.o.v. Rijksdriehoeknet

#### LEGENDA:

- l.h.w. gestort beton
- prefab beton
- l.h.w. gestort beton
- metaalwerk
- natuursteen
- modvield
- werkvloer

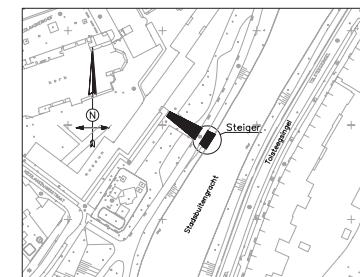

SITUATIE  
SCHAAL 1:1000


#### Stadsbedrijven

Gedragingen	Schaal	Stad	Stad	Formaat	AD

