


DEEL 1  
SCHAAL 1:500

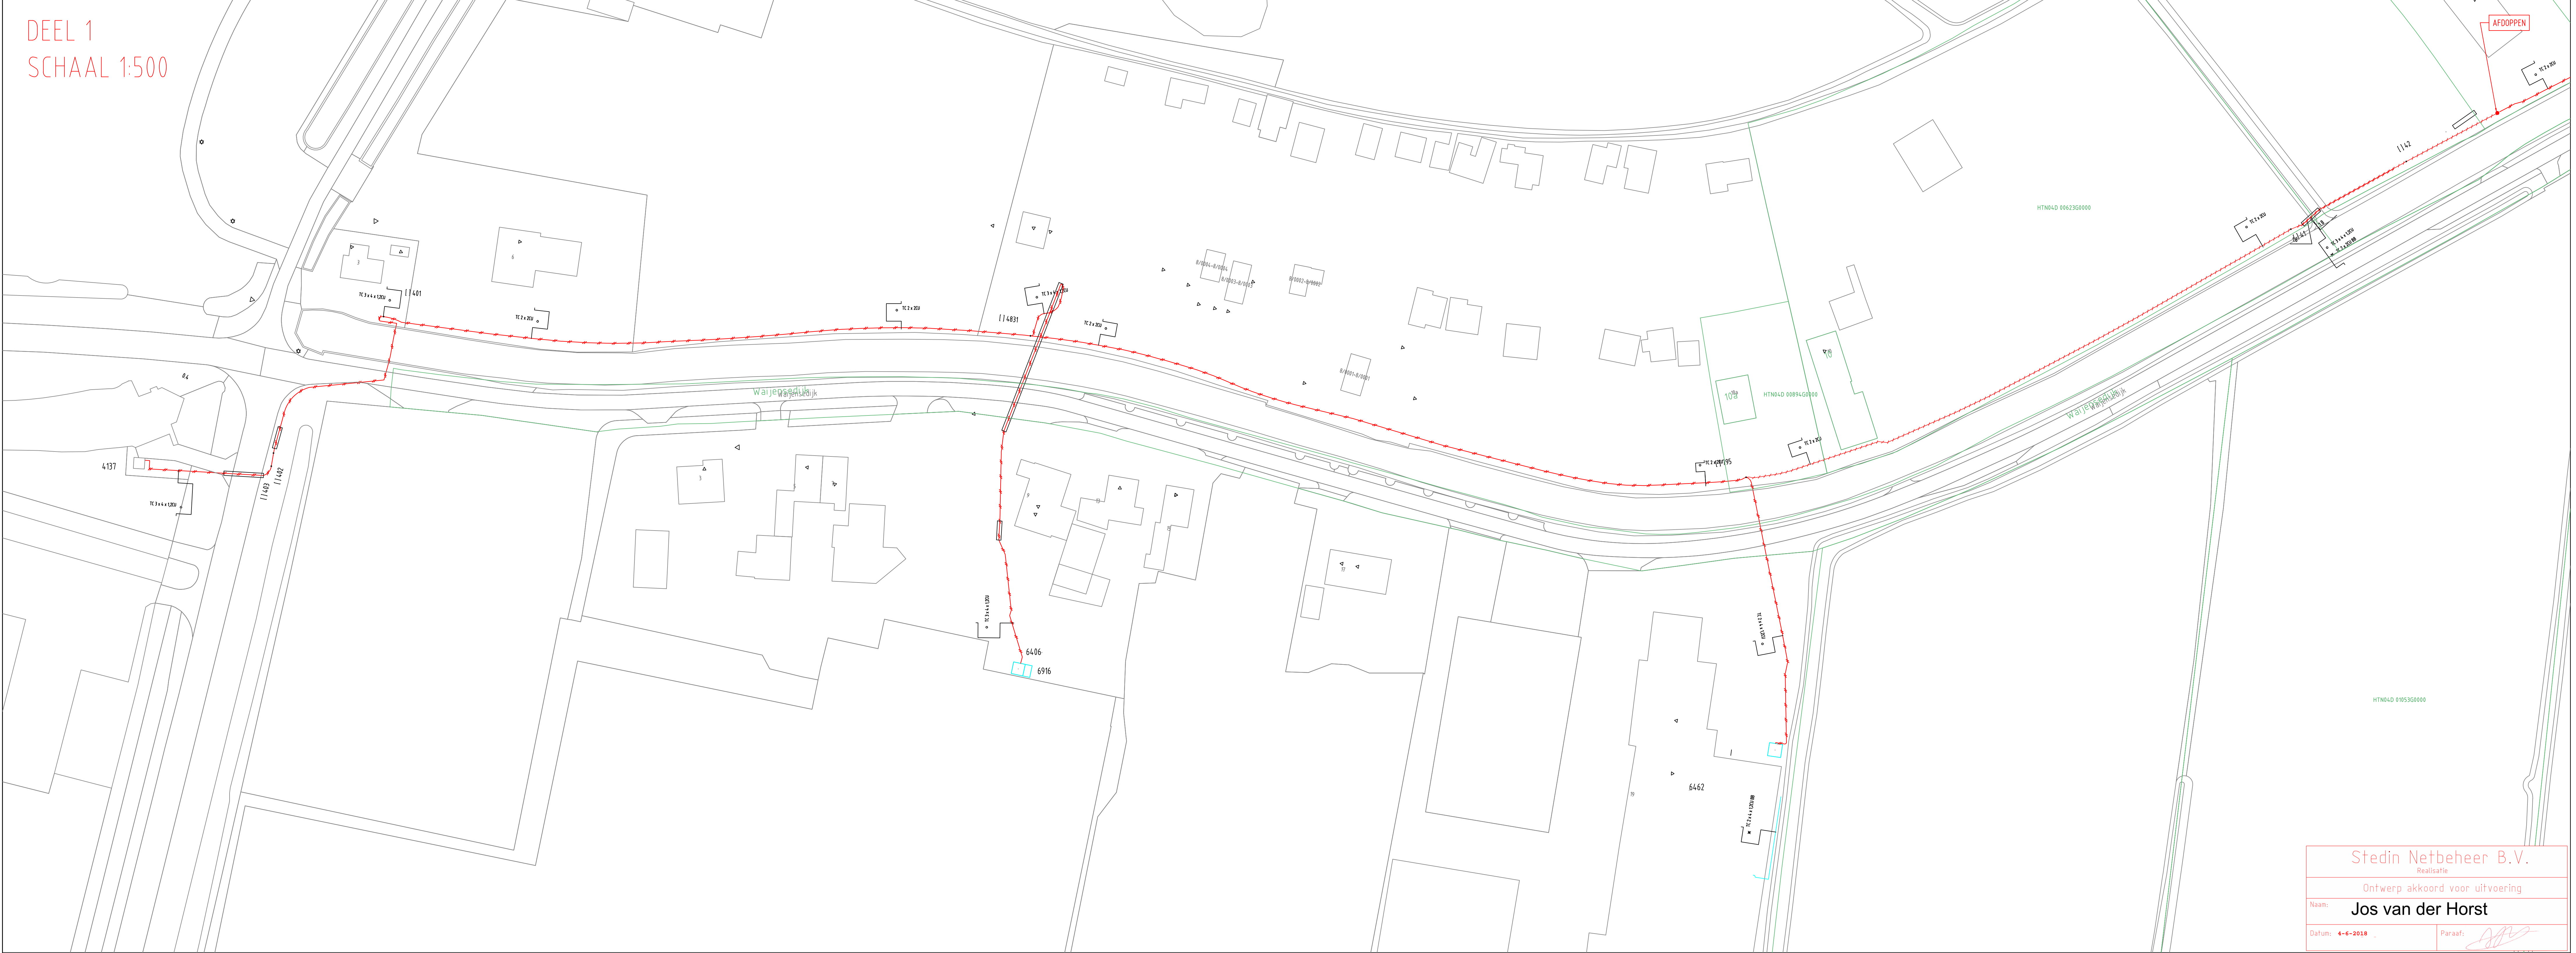


Stedin Netbeheer B.V.  
Realisatie

Ontwerp akkoord voor uitvoering


Naam:  
**Jos van der Horst**

Datum: 4-6-2018  
Paraf:

DEEL 2  
SCHAAL 1:500

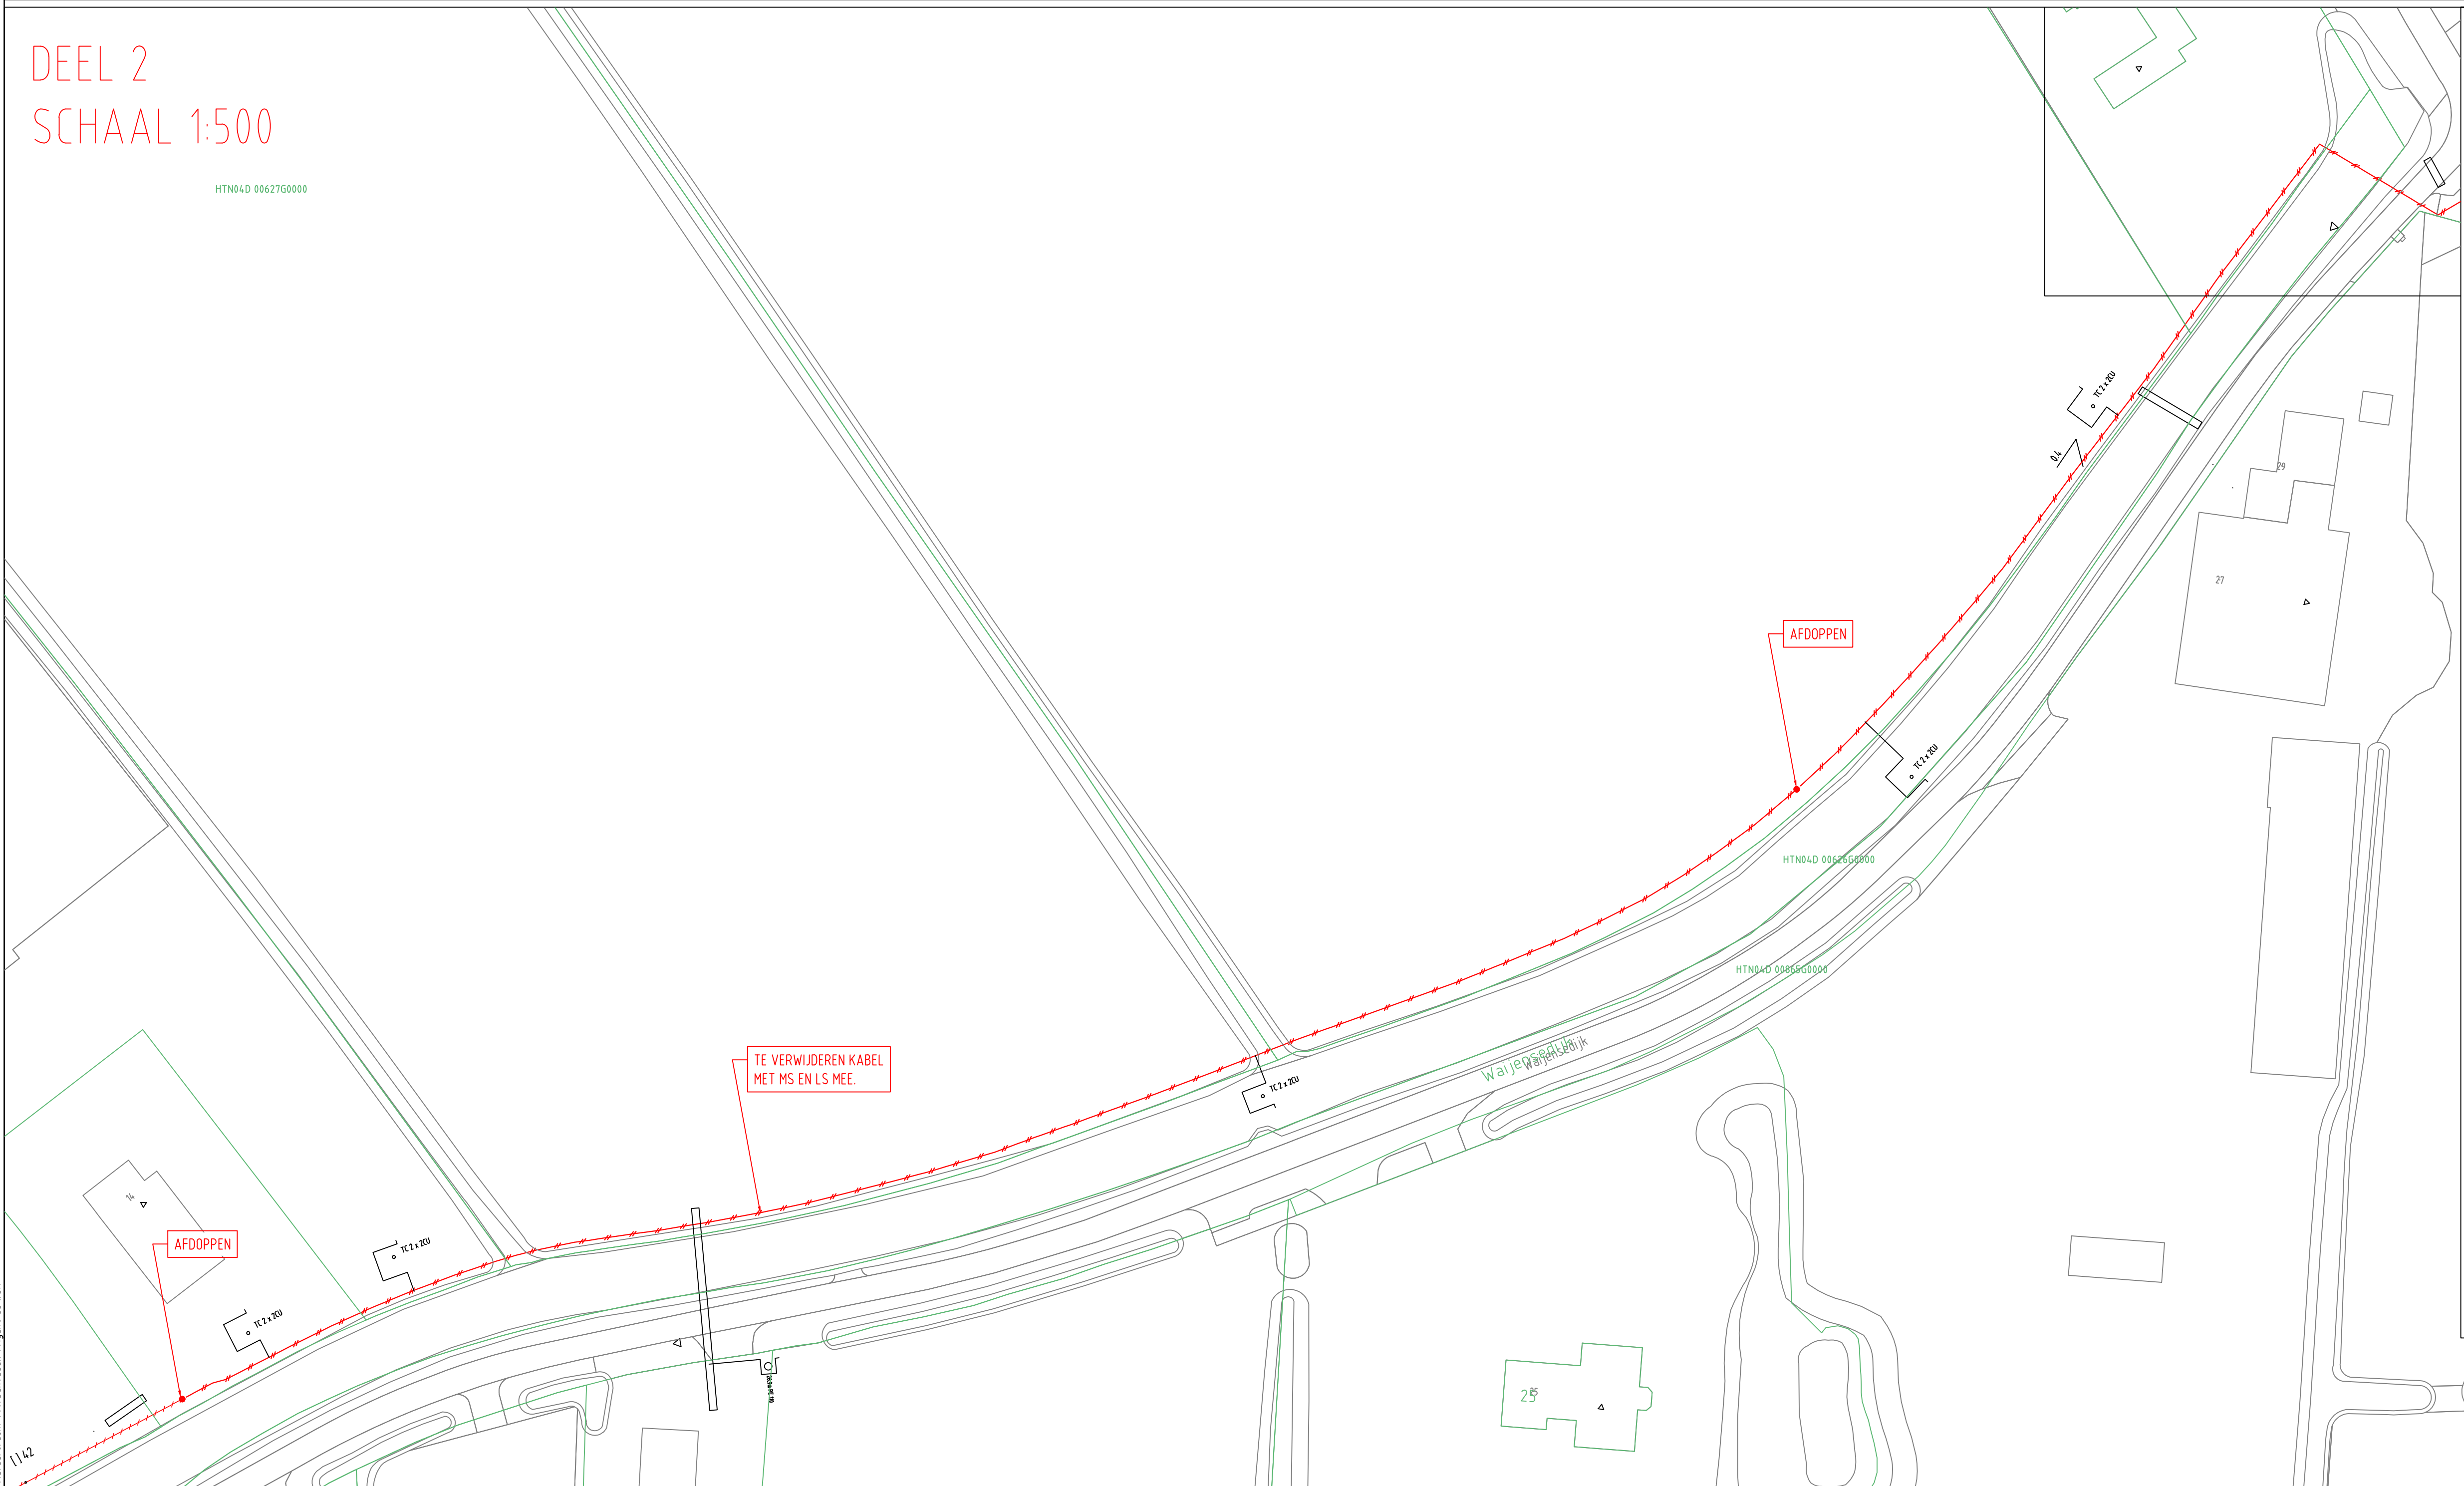

DEEL 3  
SCHAAL 1:500

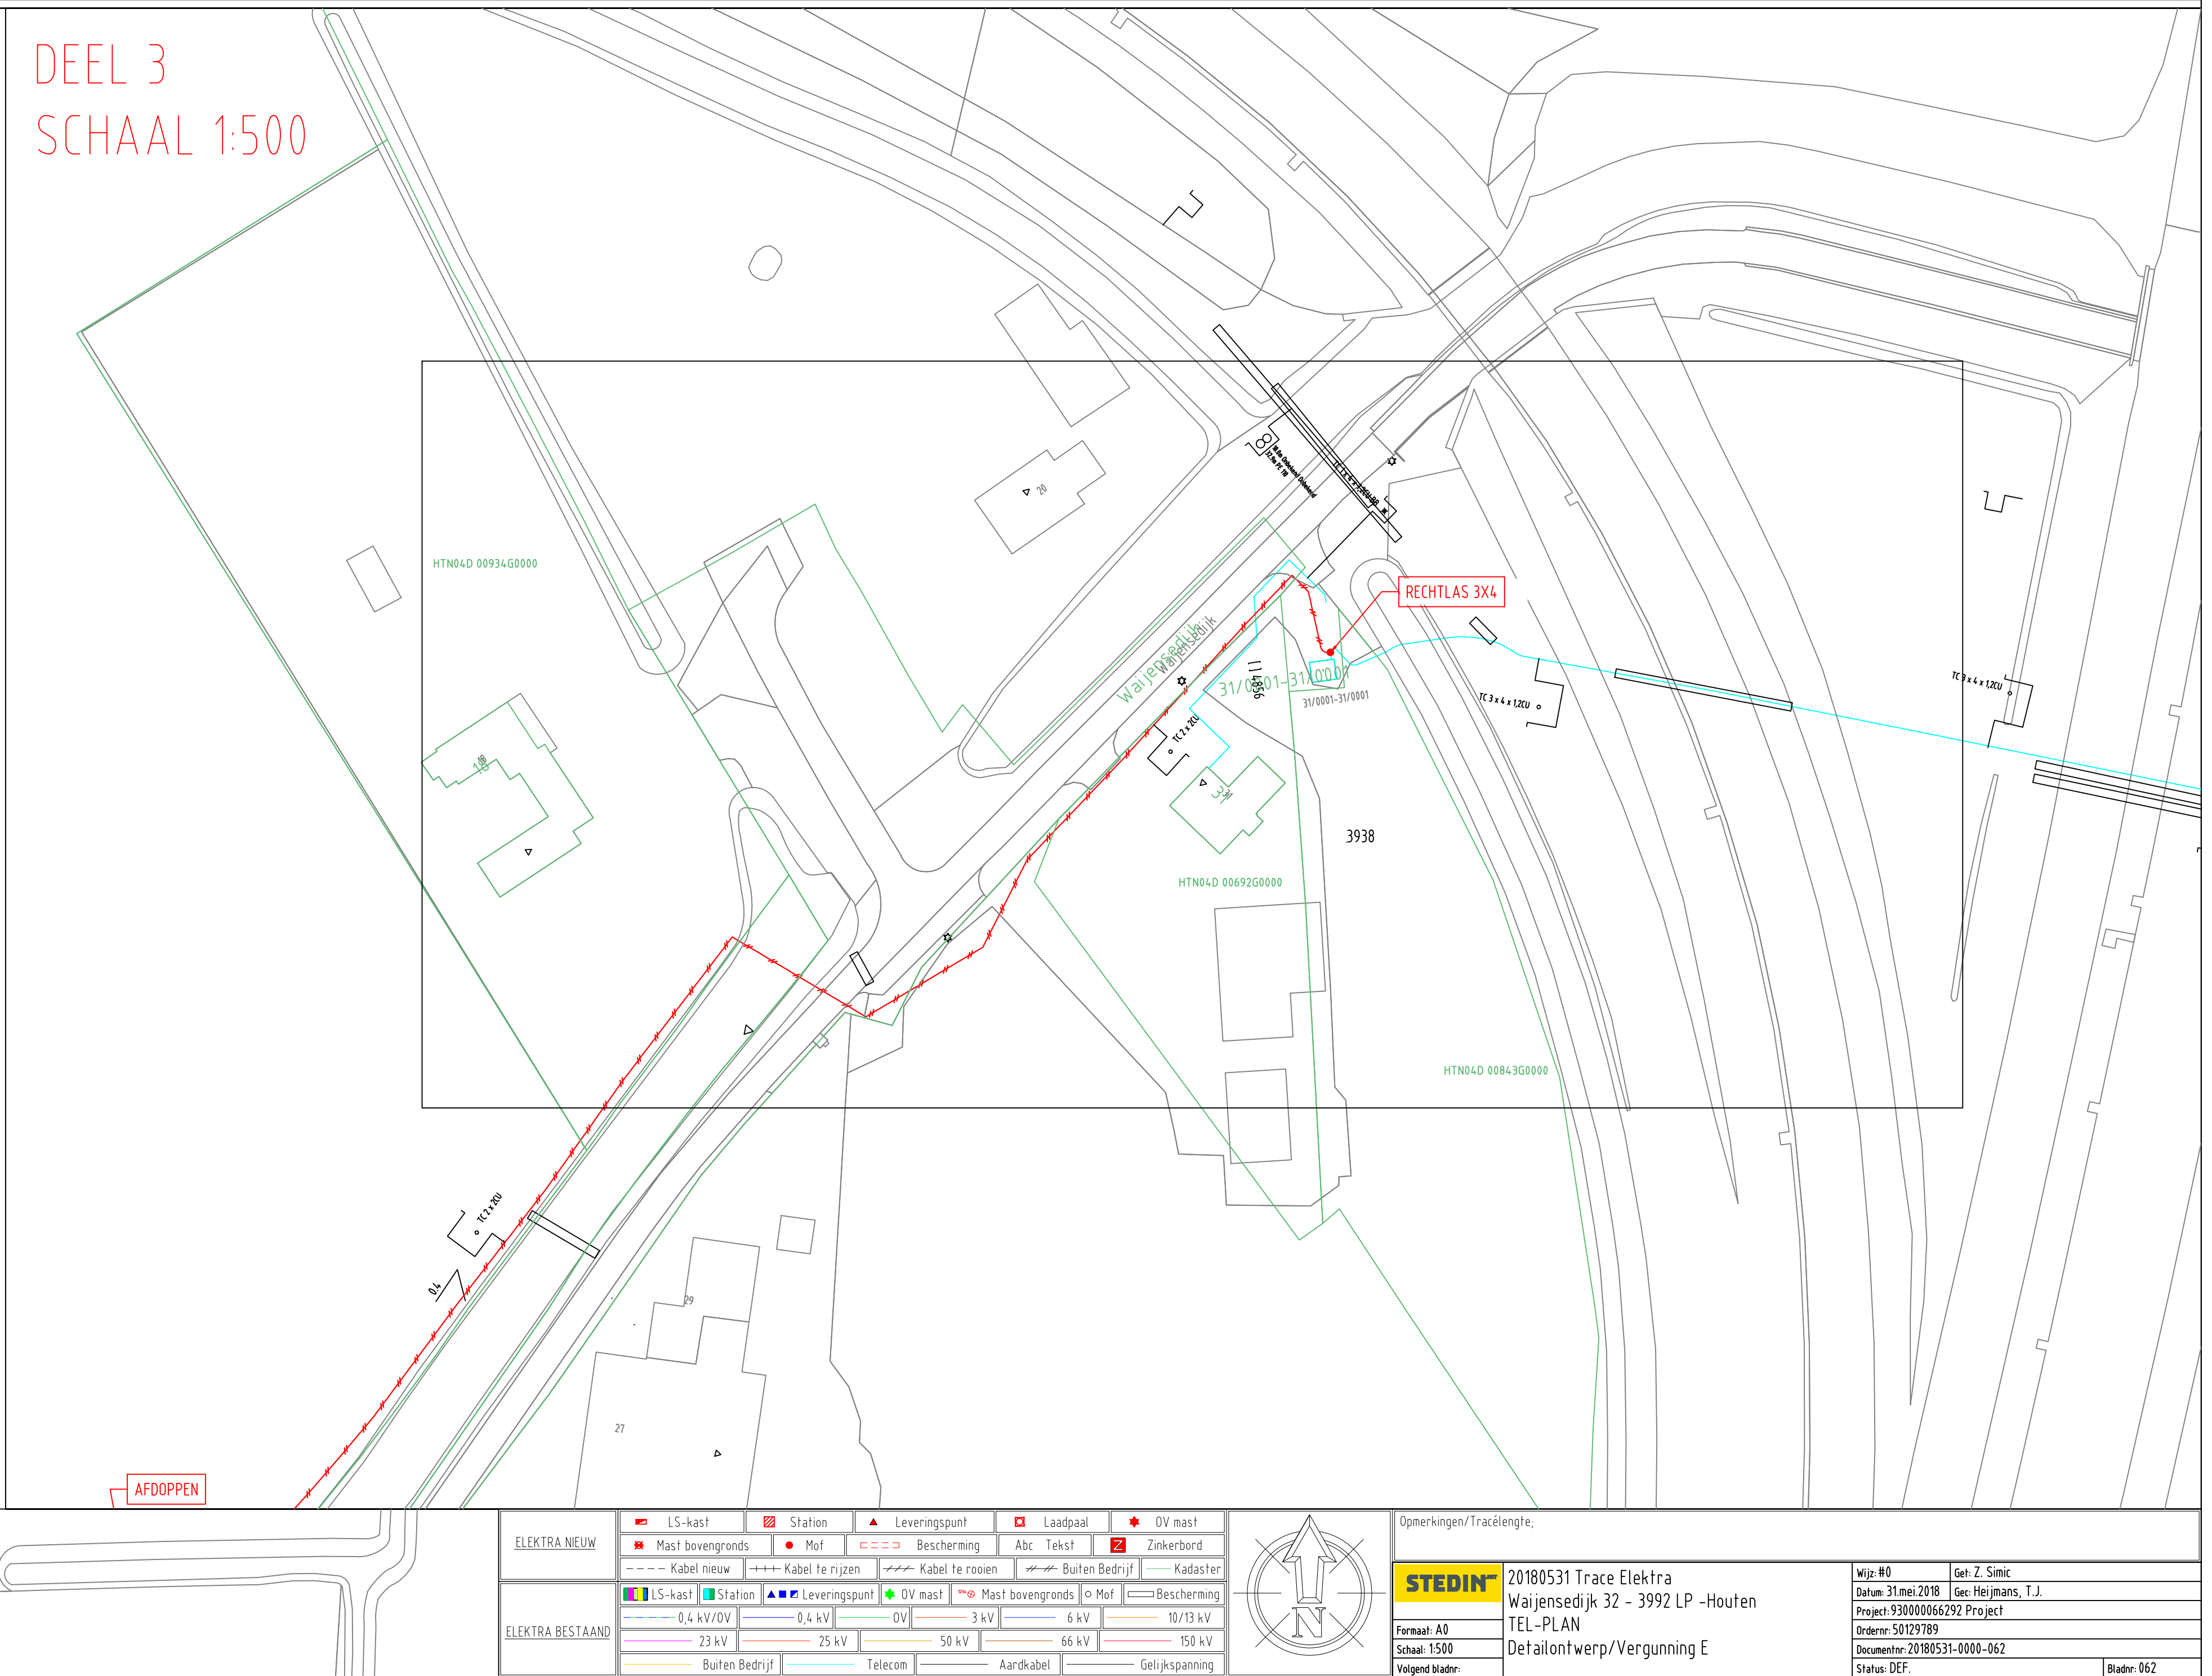

<b>ELEKTRA NIEUW</b>	<b>ELEKTRA BESTAAND</b>	<b>OPMERKINGEN/TOEGANGEN</b>
LS-kast Mast bovengronds Kabel nieuw LS-kast Stalen 25 kV Buiten Bedrijf	Staten Mof Kabel te rijden Kabel te rooien OV 50 kV Telecom	Leveringspunt Beschermer Acc Tekst Zinkenbord Kabel te rooien Buiten Bedrijf Kadaster Mast bovengronds (o Mast) Beschermer 50 kV Aardkabel Gelijkspanning
<b>STEDIN</b> 20180531 Trace Elektra Wajensdijk 32 - 3992 LP -Houten TEL-PLAN Definitief ontwerp/Vergunning E		
Mijn RD Gat 2. Sinc. Datum: 31 mei 2018 Lec: Houten, L.J. Project: 510100066392 Project Onder: 51127189 Dossier: 20180531-0000-062 Status: DEF Bladz: 062		