


Auteursrecht voorbehouden volgens de wet.

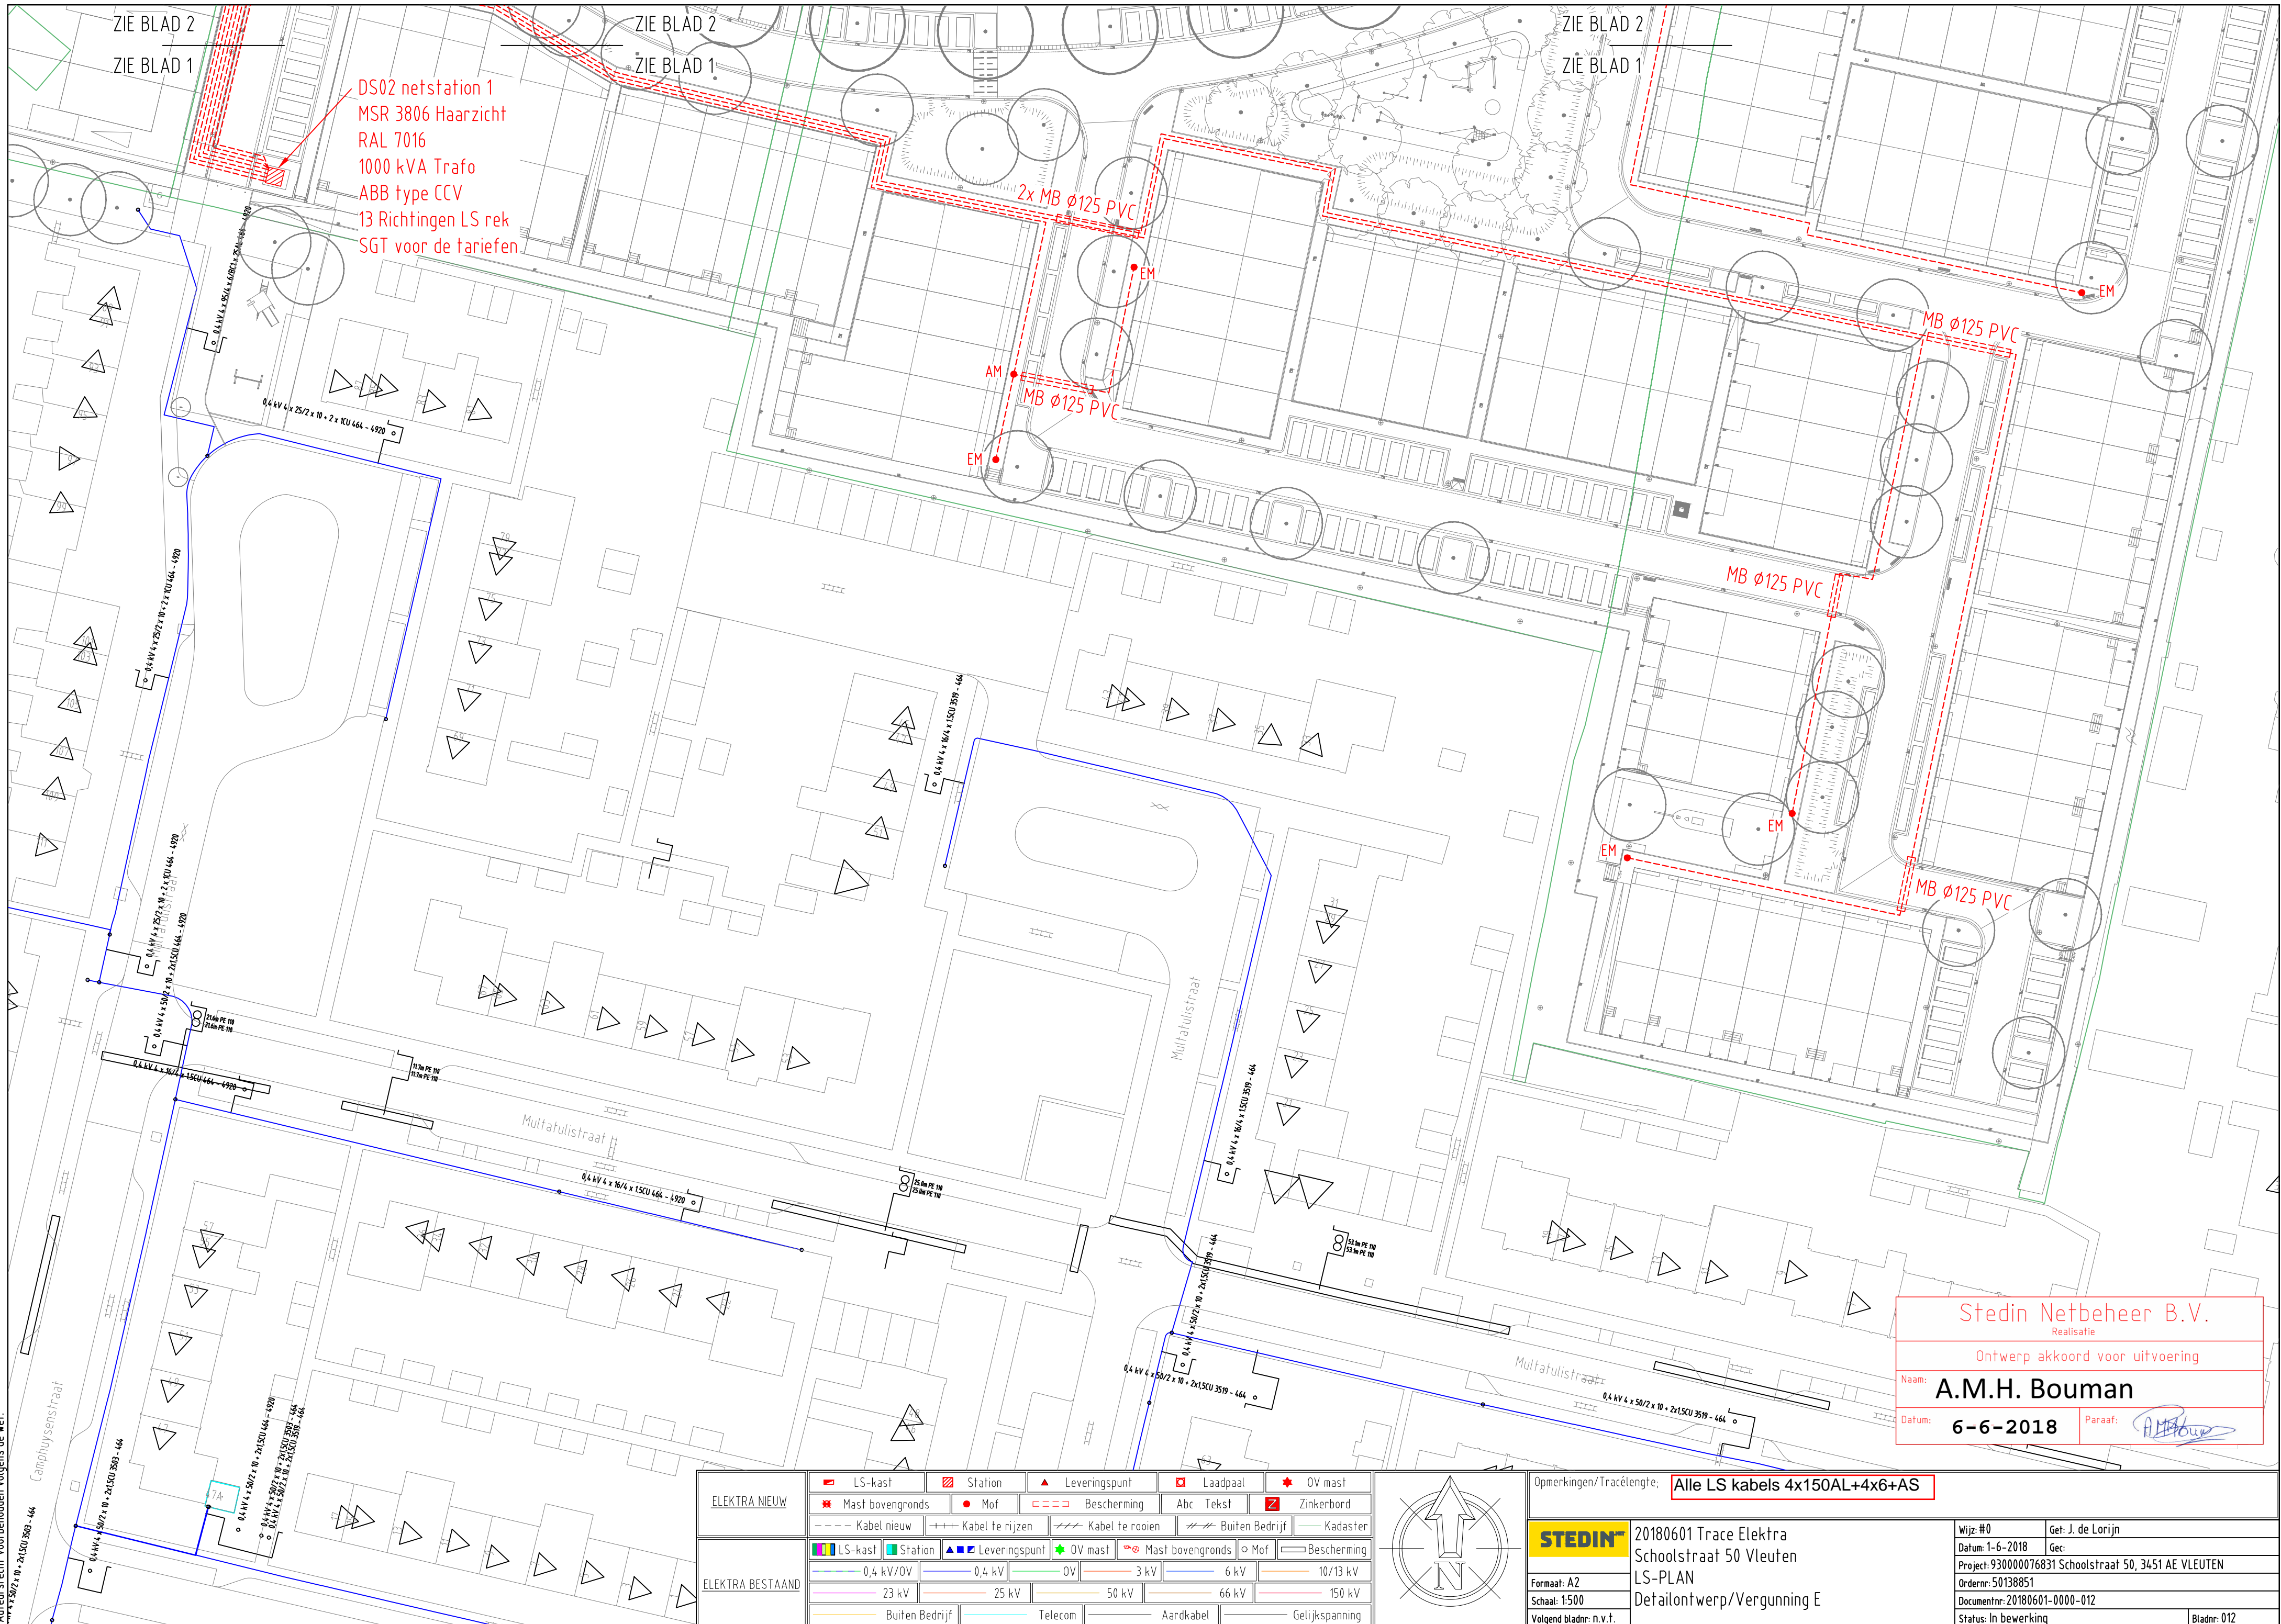

DS02 netstation 1  
MSR 3806 Haarzicht  
RAL 7016  
1000 kVA Trafo  
ABB type CCV  
13 Richtingen LS rek  
SGT voor de tarieven


Stedin Netbeheer B.V.  
Realisatie

Ontwerp akkoord voor uitvoering

Naam: A.M.H. Bouman

Datum: 6-6-2018 Paraaf:

ELEKTRA NIEUW	LS-kast	Station	Leveringspunt	Laadpaal	OV mast
	Mast bovengronds	Mof	Bescherming	Abc Tekst	Zinkerbord
ELEKTRA BESTAAND	Kabel nieuw	Kabel te rijden	Kabel te roeien	Buiten Bedrijf	Kadaster
	LS-kast	Station	Leveringspunt	OV mast	Mast bovengronds
0,4 kV/0V					
23 kV					
Buiten Bedrijf					
Telecom					
Aardkabel					
Gelijkspanning					

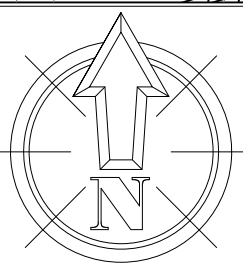

Opmerkingen/Tracélengte; **Alle LS kabels 4x150AL+4x6+AS**

**STEDIN**

Formaat: A2  
Schaal: 1:500  
Volgend bladn: n.v.t.

20180601 Trace Elektra  
Schoolstraat 50 Vleuten  
LS-PLAN  
Detailontwerp/Vergunning E

Wijz: #0	Get: J. de Lorijn
Datum: 1-6-2018	Gec:
Project: 930000076831 Schoolstraat 50, 3451 AE VLEUTEN	
Ordernr: 50138851	
Documentnr: 20180601-0000-012	
Status: In bewerking	Bladnr: 012