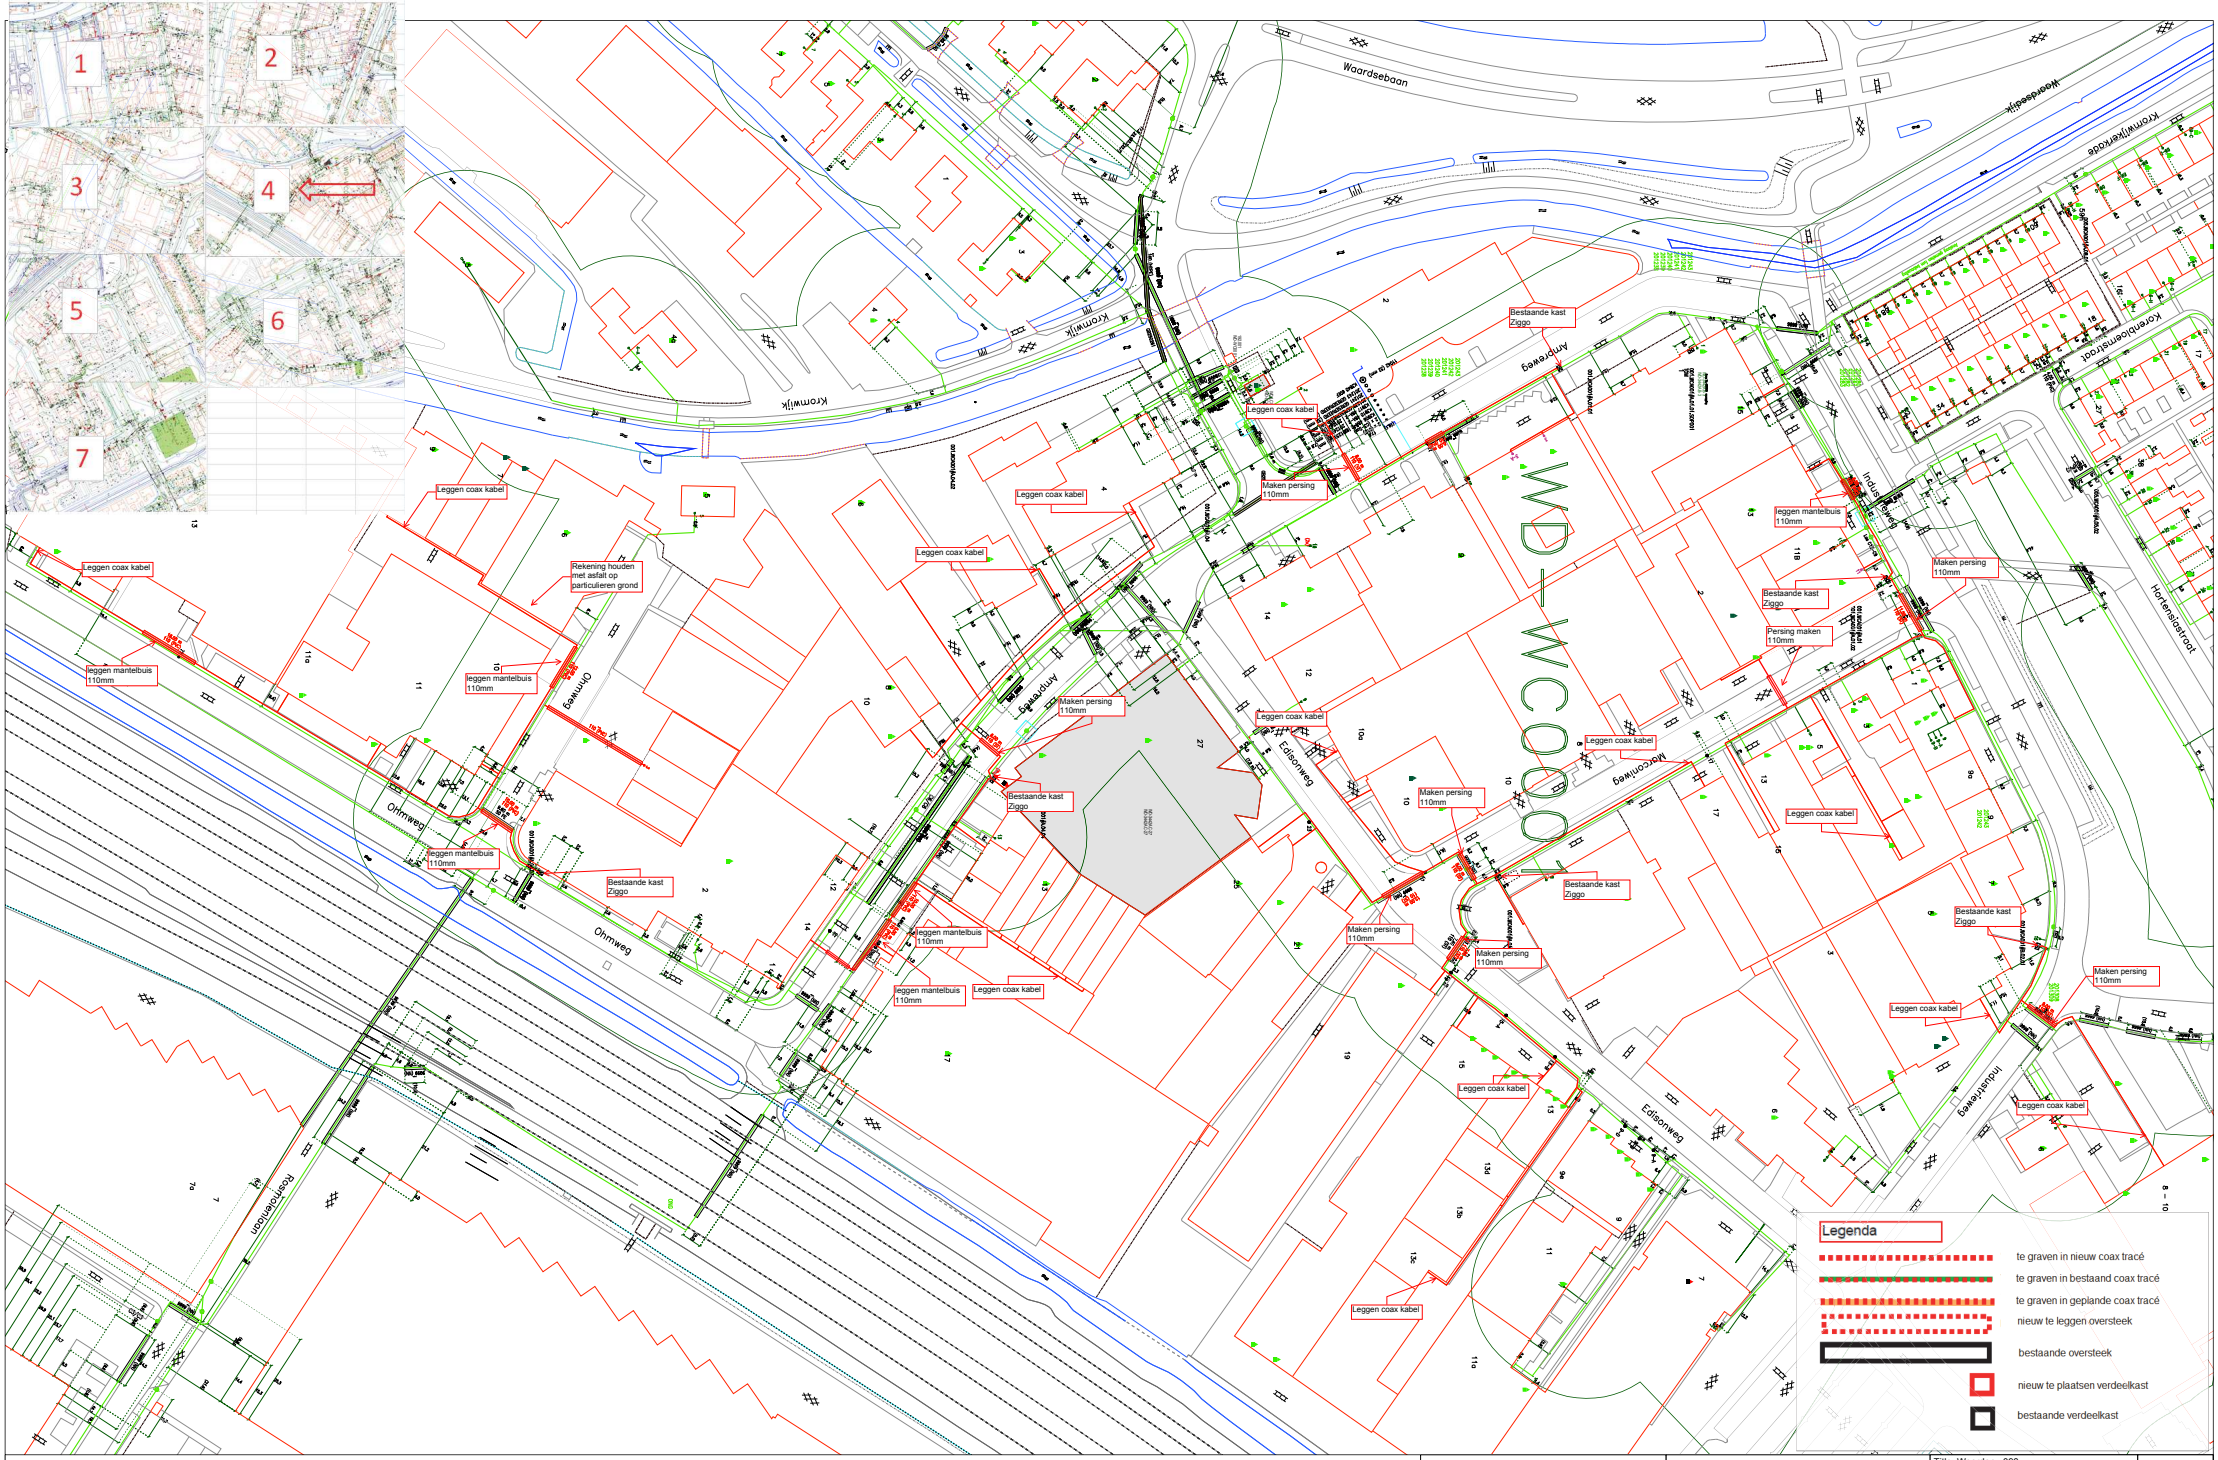

Legenda

Behuizing / Huisje(in bedrijf)
Behuizing / Huisje(buiten bedrijf)
Behuizing / Huisje(in bedrijf)
Geul(definitief_ligging_bekend)
Geul(definitief_ligging_onbekend)
Geul(gepland)
Geul(gepland)
Mantelbuis(geplaatst)
Mantelbuis(gepland)
Mantelbuis(gepland)
BUIS [Ziggo]

CAI [Ziggo]
Cai Aansluitdoos(buiten bedrijf)
Cai Aansluitdoos(gepland)
Cai Aansluitdoos(gepland)
Cai Aansluitdoos(in bedrijf)
Cai Hoesjes/Rol
Cai Mof
Cai Mof(in bedrijf)
Cai Mof(in bedrijf)
Glas [Ziggo]
Glas Hole(in bedrijf)

Title: Woerden _098

Ziggo

Nummer 119951-454457

WOERDEN | WOERDEN

Schaal: 1:500 | User: vpanduls

ACE: CATV | Plotdatum: 30/05/2018 | Size: A0

N