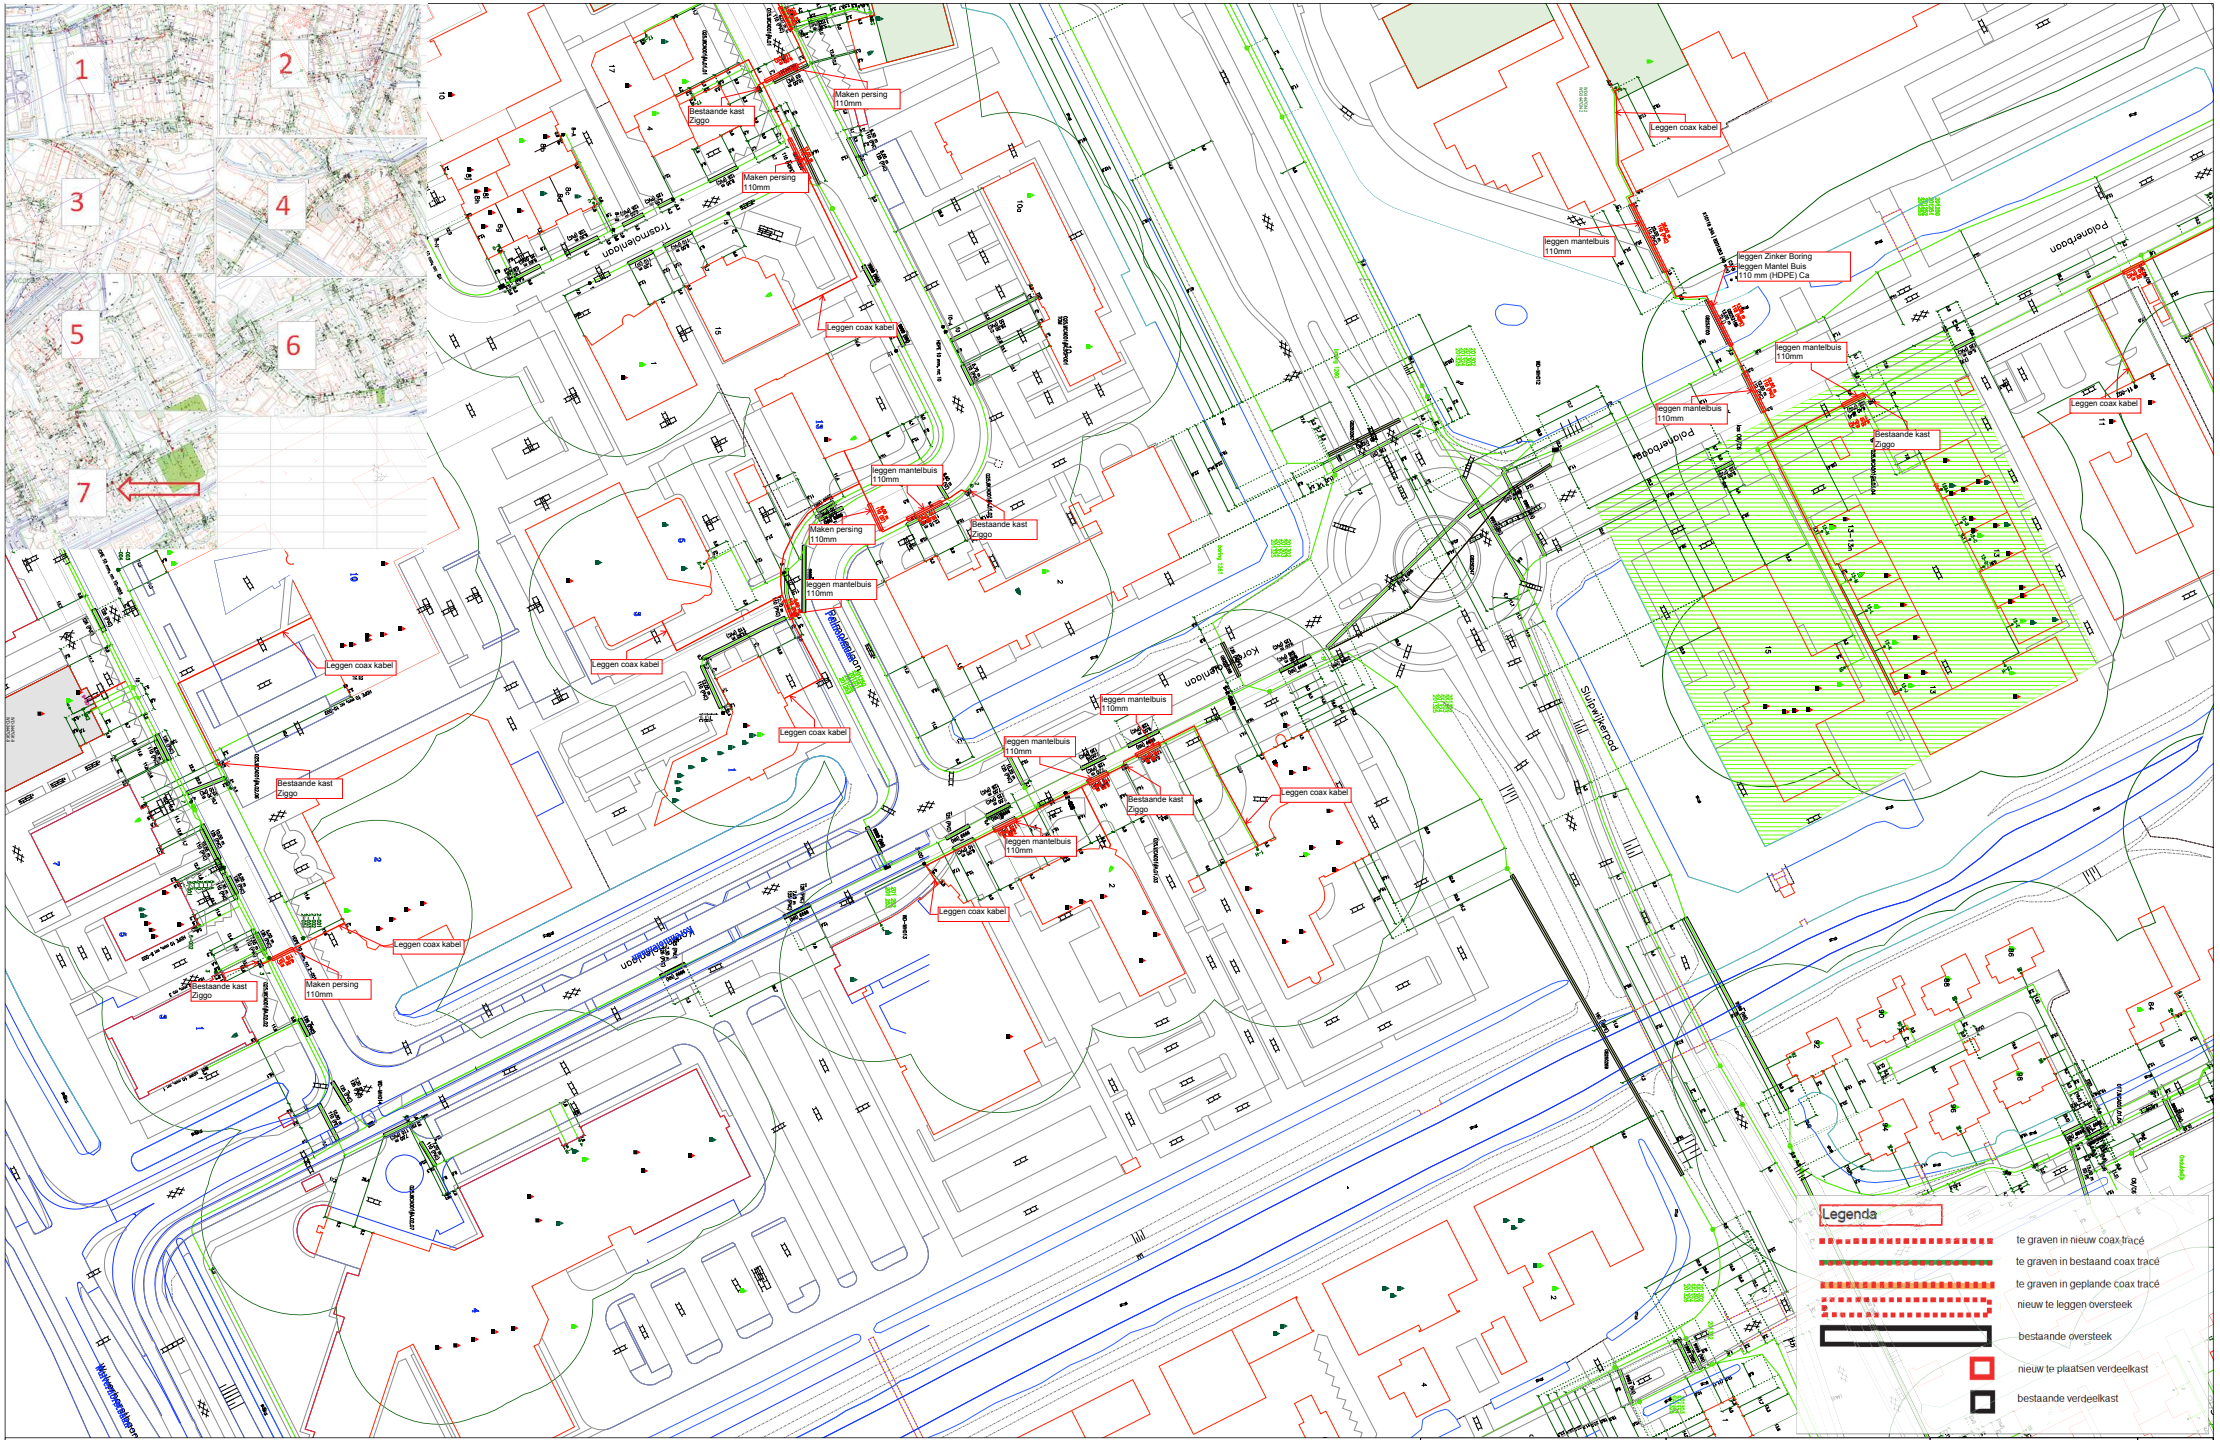

Legenda

- Behuizing / Huisje(buiten bedrijf)
- Behuizing / Huisje(in bedrijf)
- Behuizing / Huisje(in bedrijf)
- Geul(definitief_ligging_bekend)
- Geul(definitief_ligging_onbekend)
- Geul(gepland)
- Geul(gepland)
- Geul(buitlijn)
- Mantelbuis(geplaatst)
- Mantelbuis(gepland)
- Mantelbuis(gepland)
- Buisdop

CAI [Glo]

- Cai Aansluitdoos(gepland)
- Cai Aansluitdoos(gepland)
- Cai Aansluitdoos(in bedrijf)
- Cai Haspel/Rol
- Cai Haspel/Rol
- Cai Mof(in bedrijf)
- Cai Mof(in bedrijf)

Glas [Glo]

- Glas Hole(in bedrijf)

Title: Woerden _098

Nummer 120955-454357

WOERDEN | WOERDEN

Schaal: 1:500 | User: vpandula

ACE: CATV | Plotdatum: 30/05/2018 | Size: A0

Ziggo

N