


SITUATIE
SCHAAL 1 : 200

LEGENDA

- BESTAANDE DUIKER IN WATERGANG
- VERWIJDEREN BESTAANDE DUIKER IN WATERGANG
- BESTAANDE PERSELEIDING
- BESTAAND PROFIEL WATERGANG
- NIEUW PROFIEL WATERGANG
- ONTGRAVEN GROND EN SLIB
- DATA EUROFIBER
- DATA STEDIN
- GAS HOGE DRUK STEDIN
- ELEKTRICITEIT MIDDENSPIJNING STEDIN

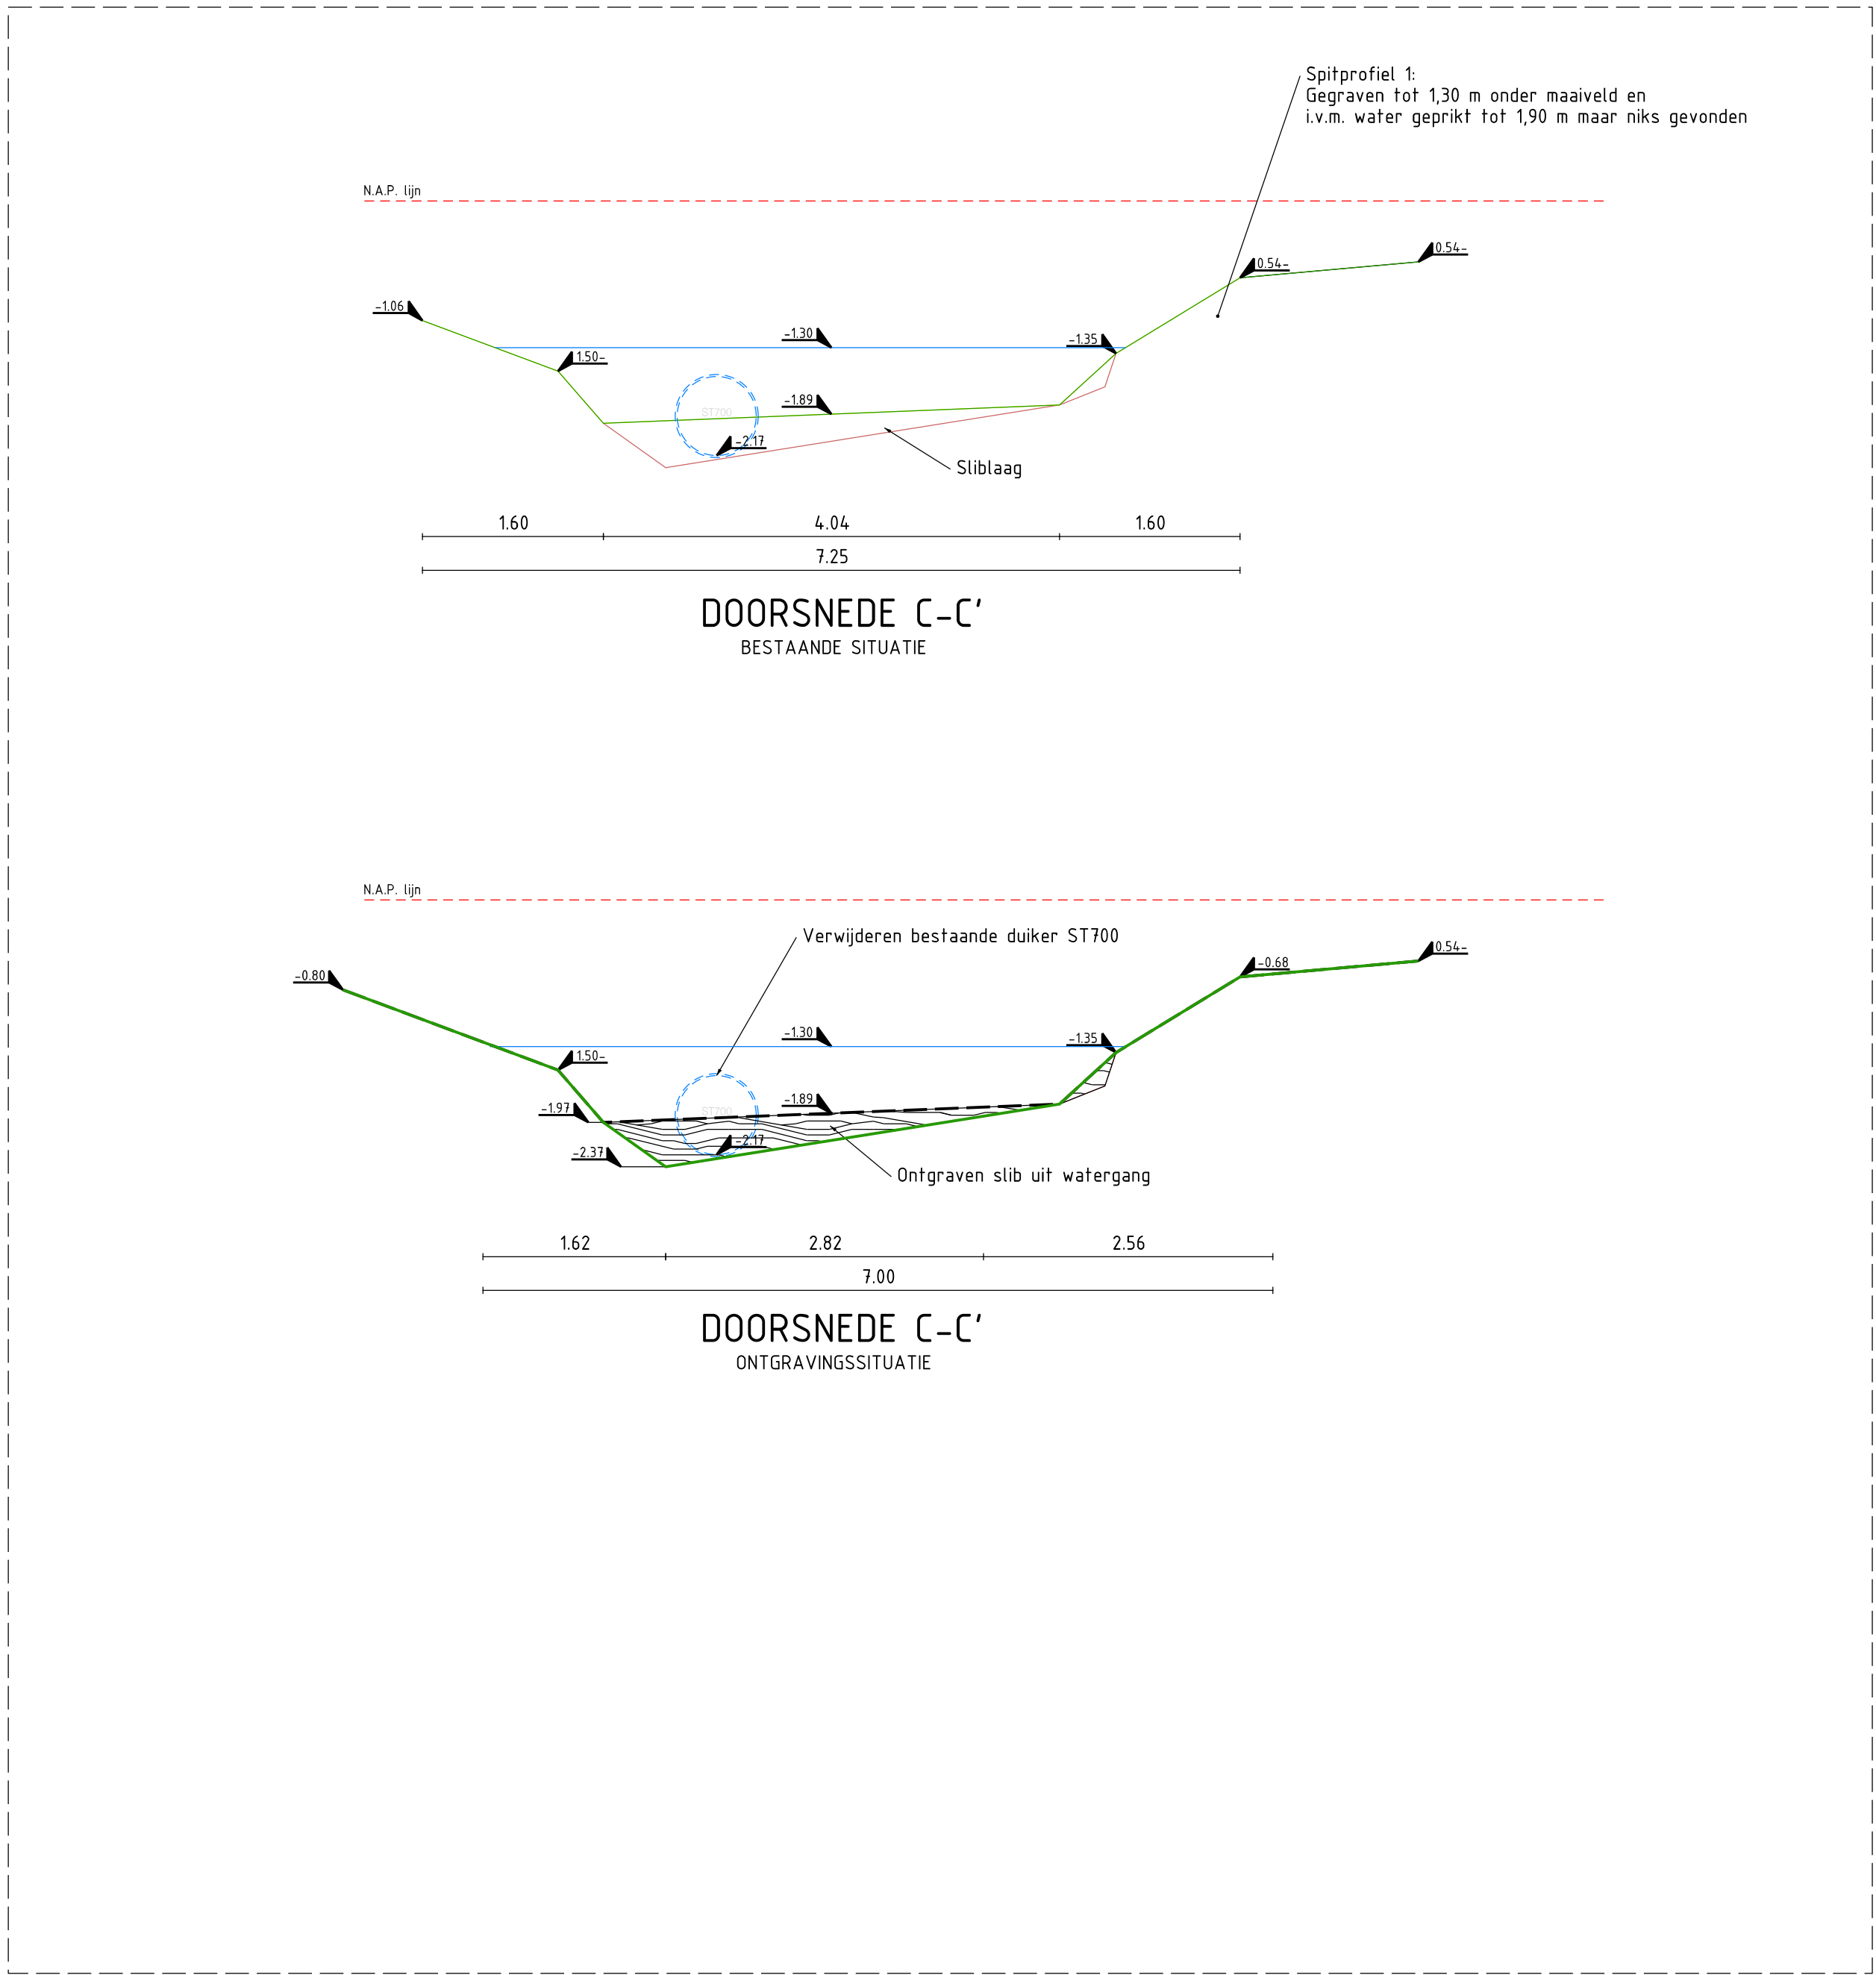

DOORSNEDES
SCHAAL 1 : 50

| | | | | | |
|--|--|---|--|--|--|
|  Gemeente Utrecht | | Stadsbedrijven | | Stadsingenieurs | |
| | | Bezoekadres Stadsplein 1 | | Postadres Postbus 8375, 3503 RJ Utrecht | |
| | | Telefoon 030 - 286 4323 | | Mail stadsingenieurs@utrecht.nl | |
| Opdrachtgever: BORG Gemeente Utrecht | | | | | |
| Project: Aanbrengen bruggen Kloosterpark | | | | | |
| Onderdeel: Locatienummer 1 Nieuwe situatie met doorsneden | | | | | |
| Status: Definitief | | Fase: Definitief Ontwerp | | Behoort bij: | |
| Opsteller: A. Postma | | Goedgekeurd en vrijgegeven: P. Muskens | | Paraaf: | |
| Projectnummer: 141.1156 | | Tekeningnummer: RIO.040-001 | | Datum: 22-02-2018 | |
| | | Bladnummer: 1 | | Formaat: A1-594X1890 | |
| | | | | Aantal bladen: 3 | |
| | | | | Wijziging: | |
| Auteursrechten voorbehouden | | | | Documentnr: | |
| Bestandsnaam: FILES | | | | Plotdatum: 22-02-2018 | |