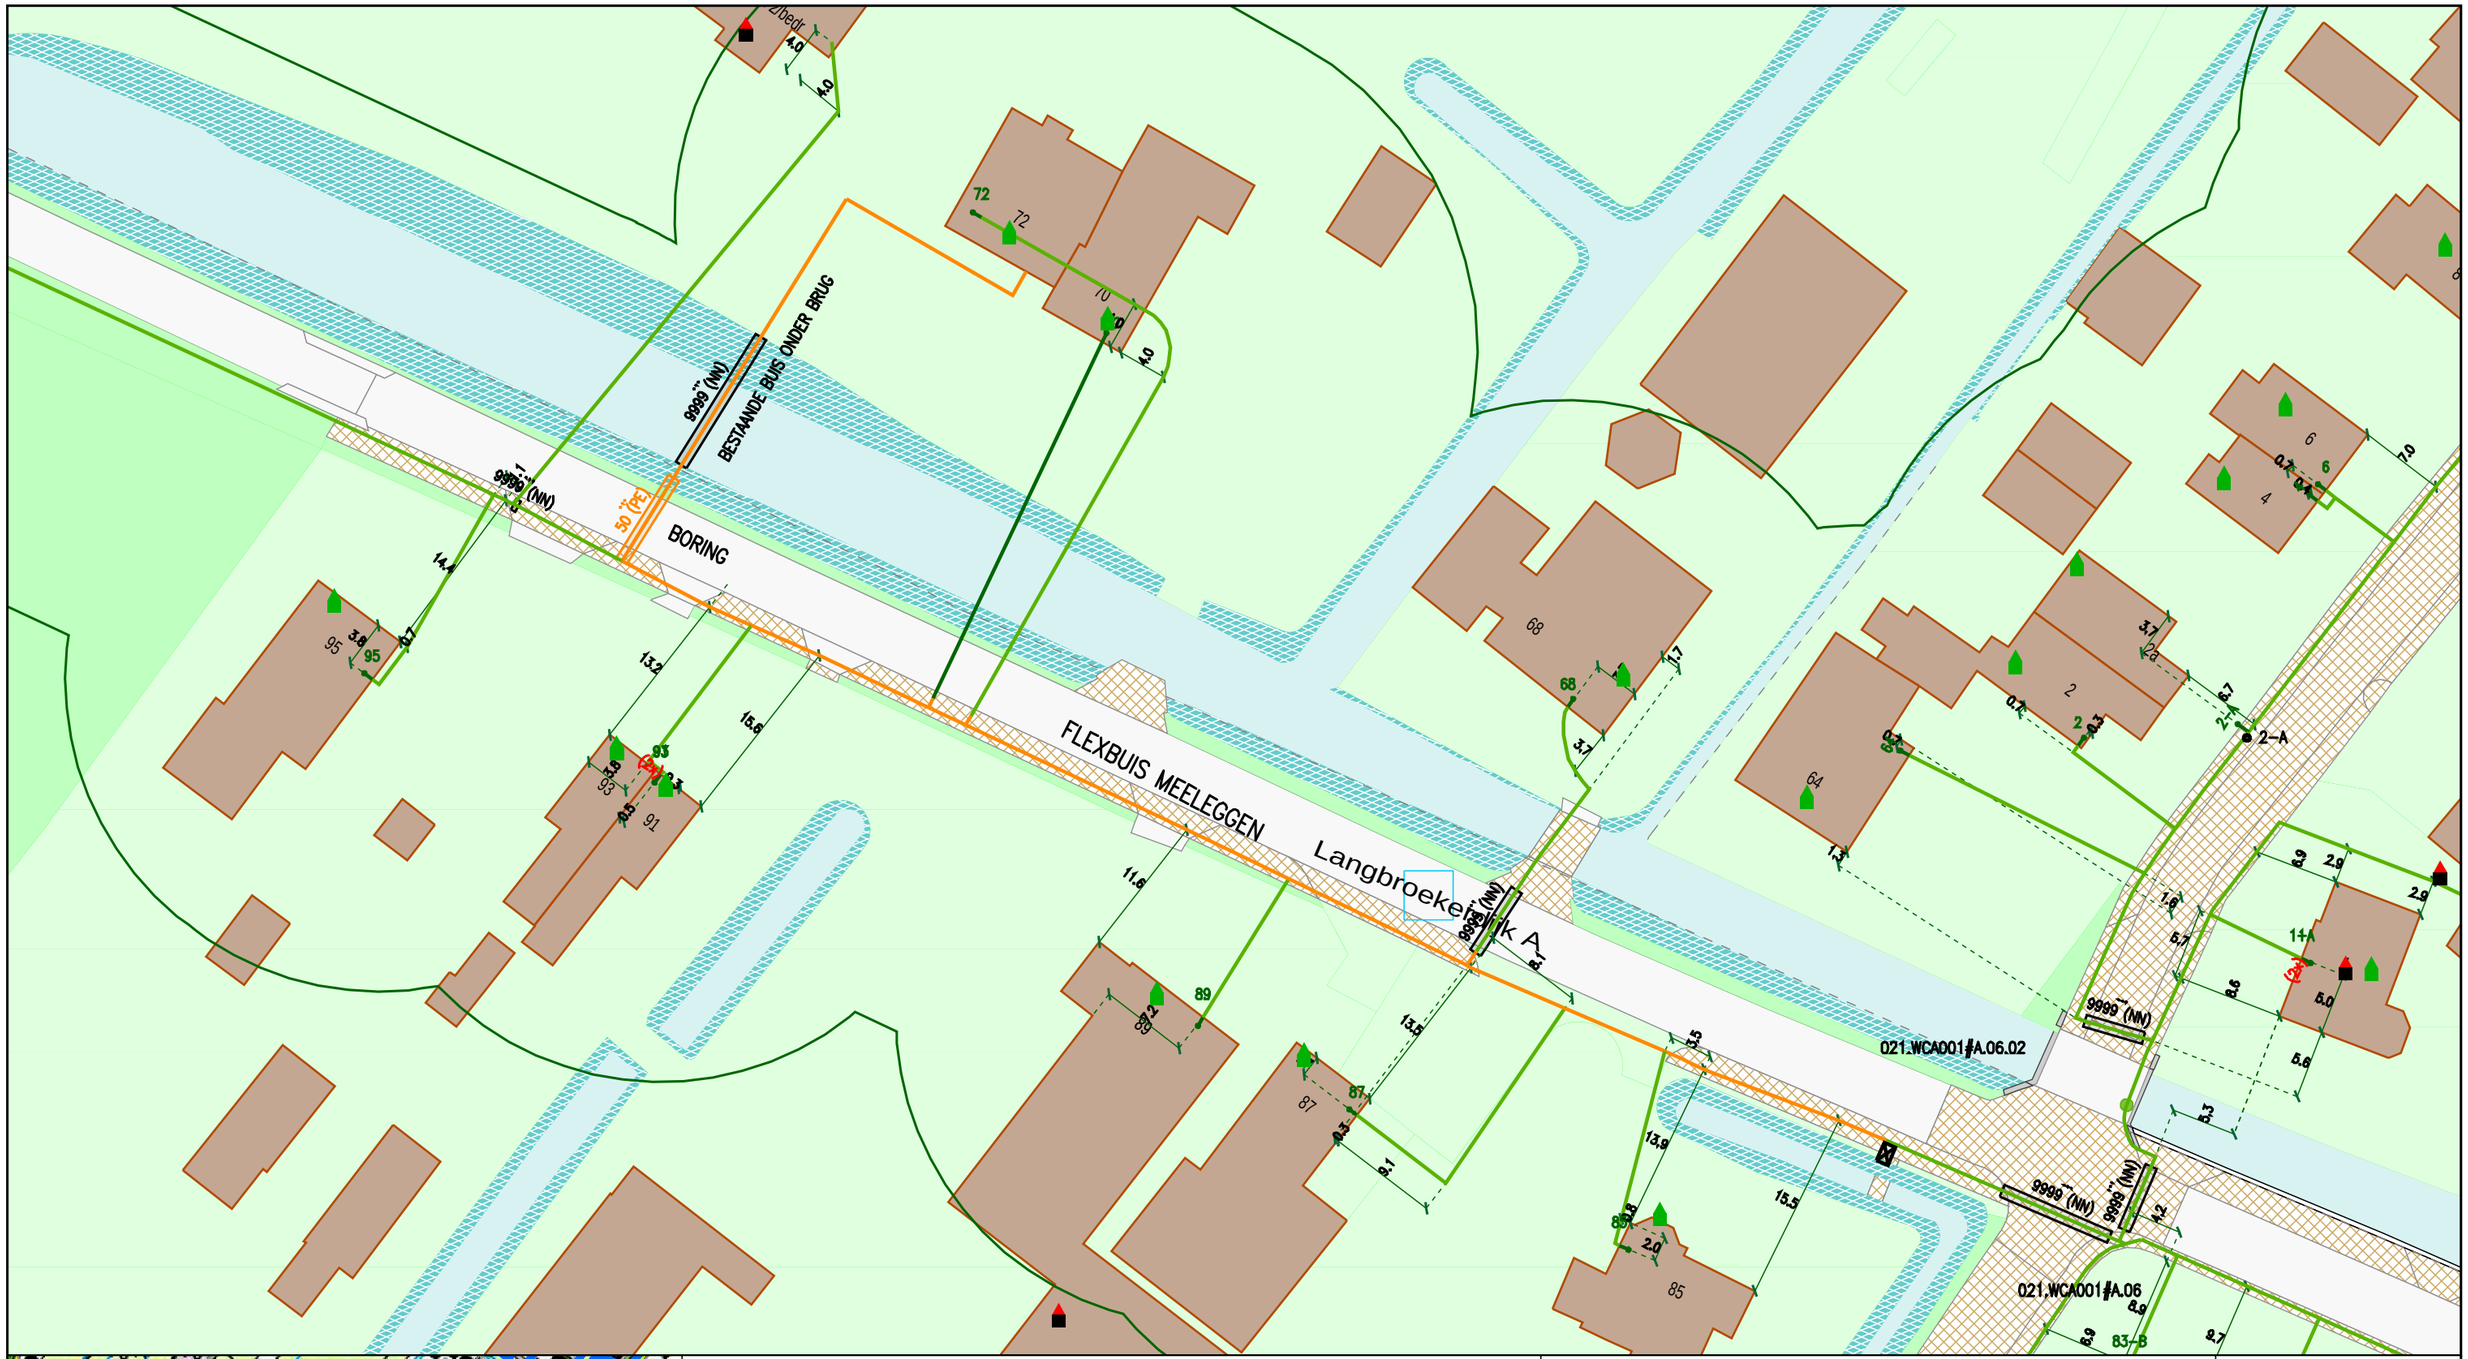

Legenda

- Behuizing / Huisje(in bedrijf)
- Geul(definitief_ligging_bekend)
- Geul(definitief_ligging_onbekend)
- Geul(gepland)
- Mantelbuis(geplaatst)
- Mantelbuis(gepland)
- Cai Aansluitdoos(in bedrijf)
- Cai Haspel/Rol
- Cai Mof(in bedrijf)

Title: Langbroekerdijk A 72

Nummer 150520-447009

WIJK BIJ DUURSTEDE	LANGBROEK
Schaal: 1:500	User: evgrieken
ACE: CATV	Plotdatum: 11/01/2019
Size: A3	

Ziggo

N