




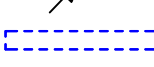





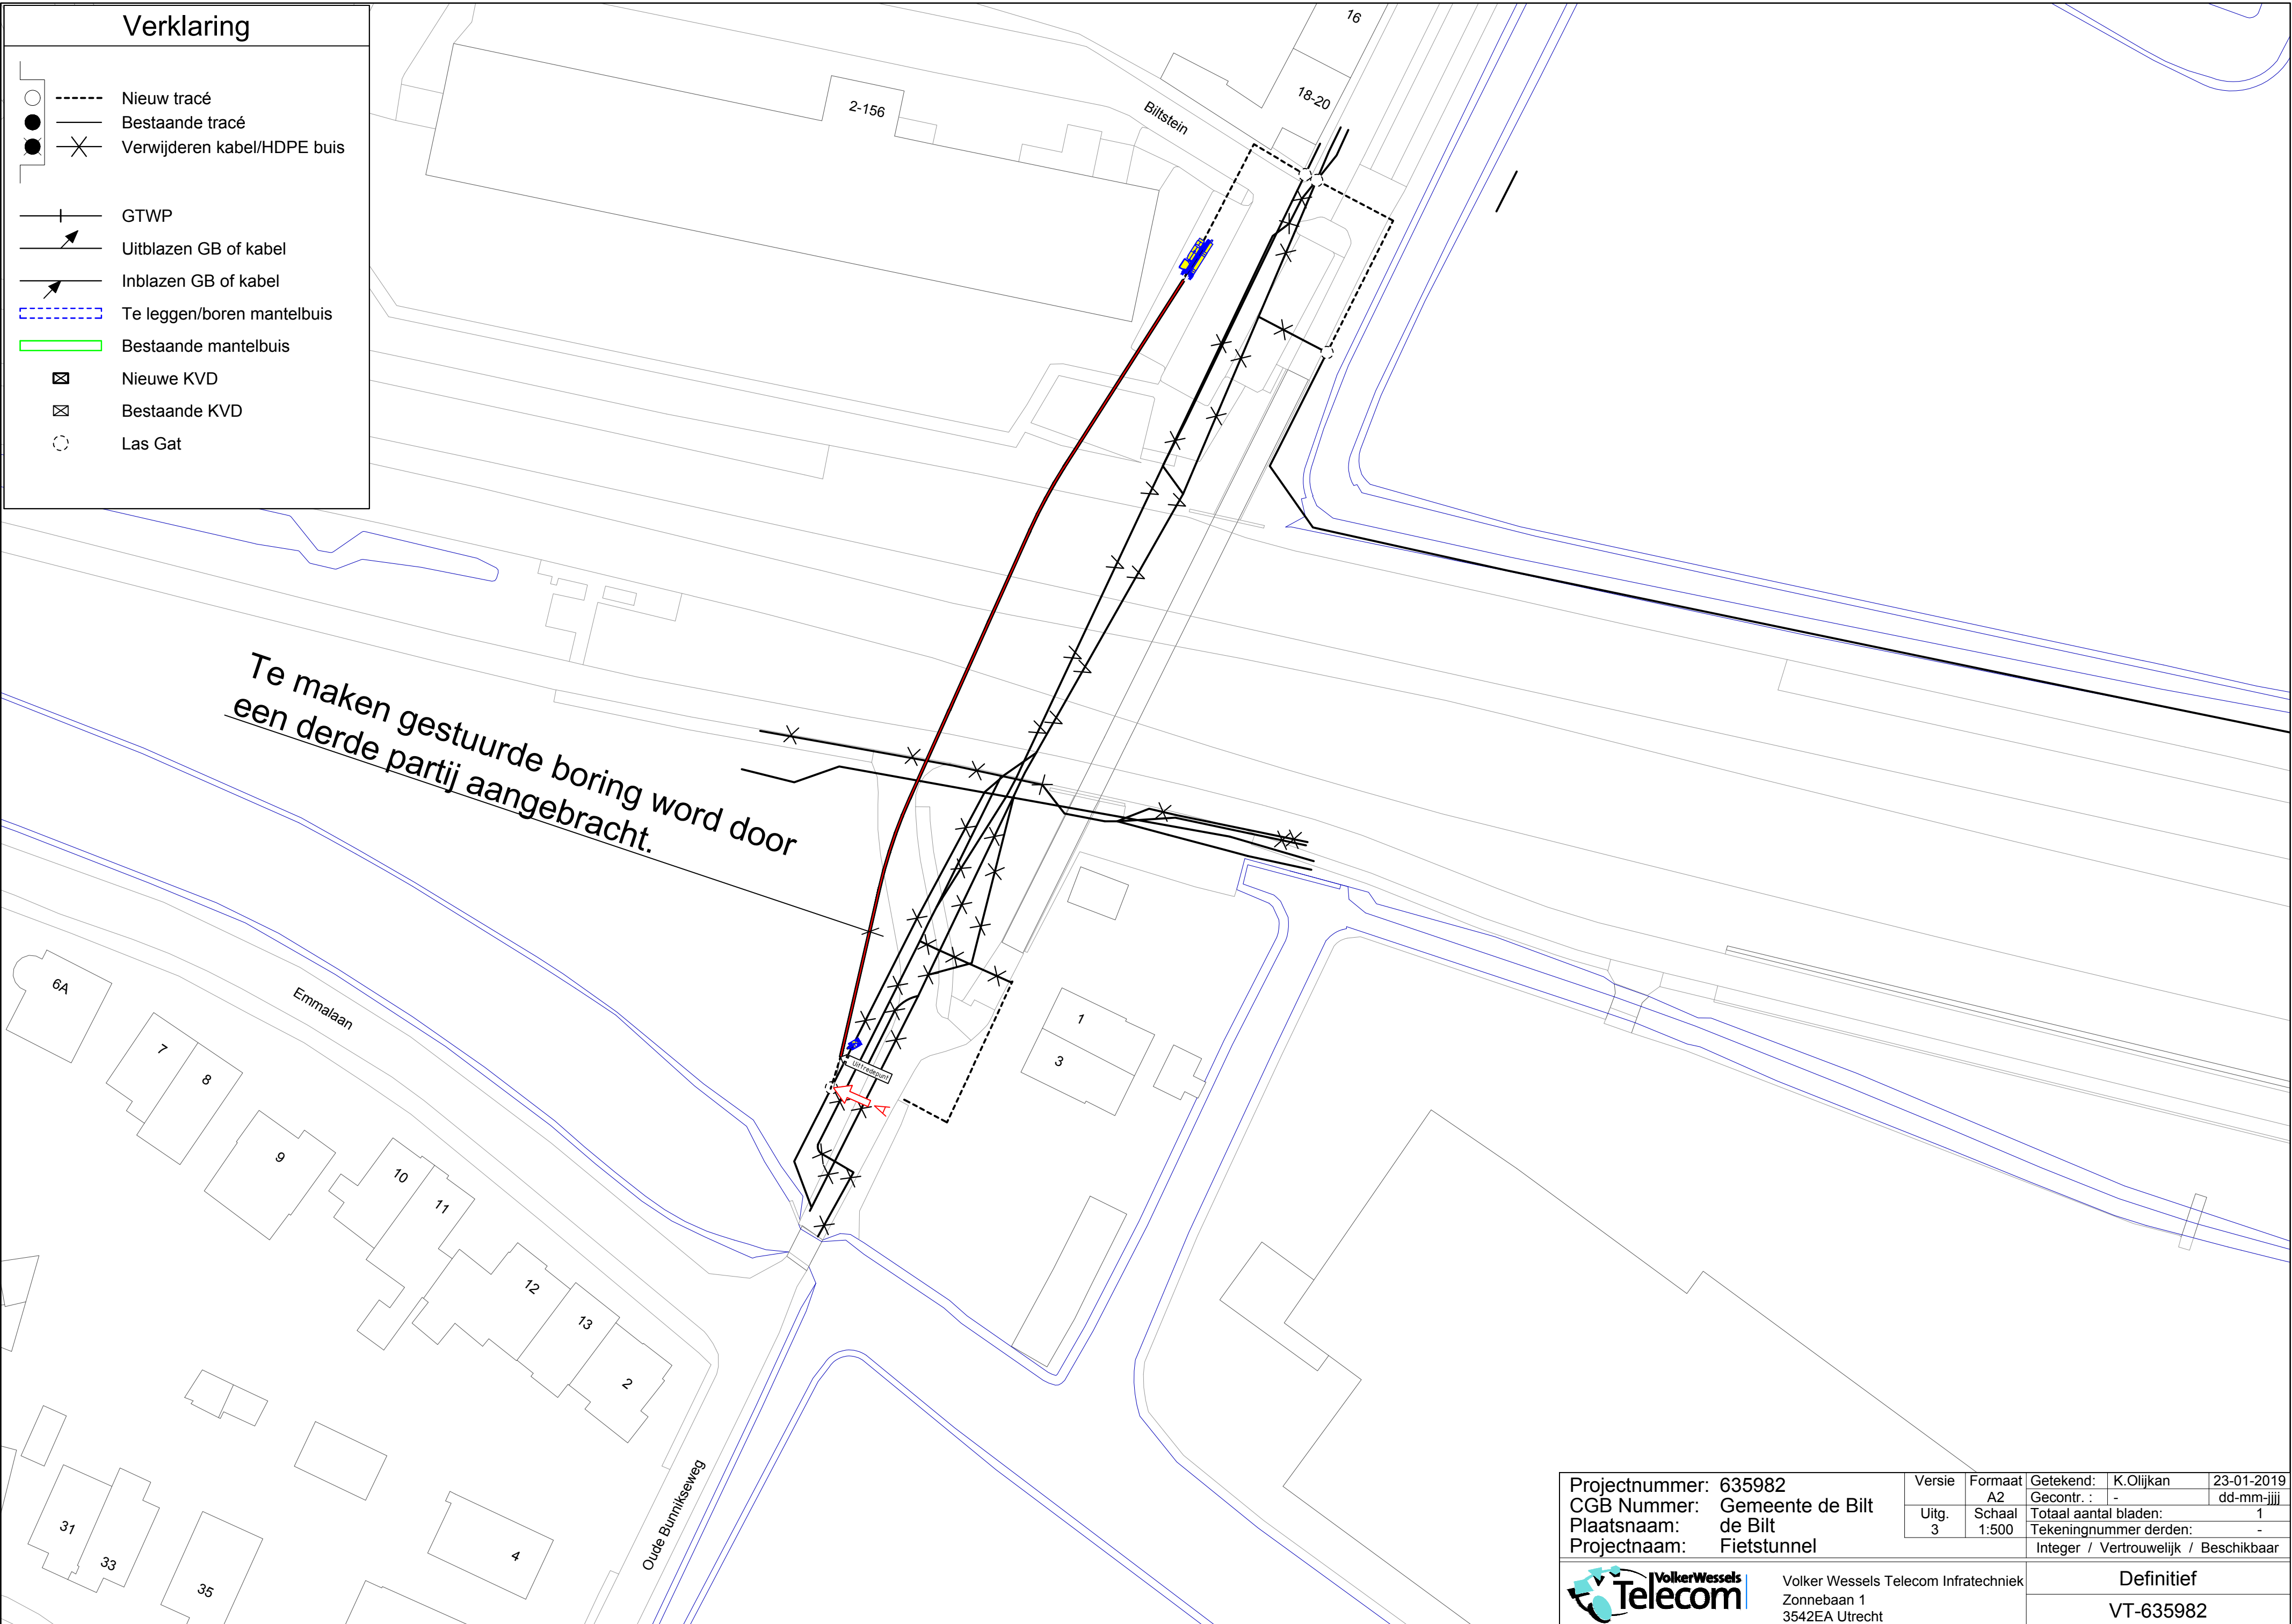



# Verklaring

	Nieuw tracé
	Bestaande tracé
	Verwijderen kabel/HDPE buis
	GTWP
	Uitblazen GB of kabel
	Inblazen GB of kabel
	Te leggen/boren mantelbuis
	Bestaande mantelbuis
	Nieuwe KVD
	Bestaande KVD
	Las Gat



Projectnummer: 635982	Versie	Formaat A2	Getekend: K.Olijkan	23-01-2019
CGB Nummer: Gemeente de Bilt			Gecontr. : -	dd-mm-jjjj
Plaatsnaam: de Bilt	Uitg. 3	Schaal 1:500	Totaal aantal bladen: 1	
Projectnaam: Fietstunnel			Tekeningnummer derden: -	
			Integer / Vertrouwelijk / Beschikbaar	
 Volker Wessels Telecom Infratechniek Zonnebaan 1 3542EA Utrecht			Definitief	
			VT-635982	