


Auteursrecht voorbehouden volgens de wet.

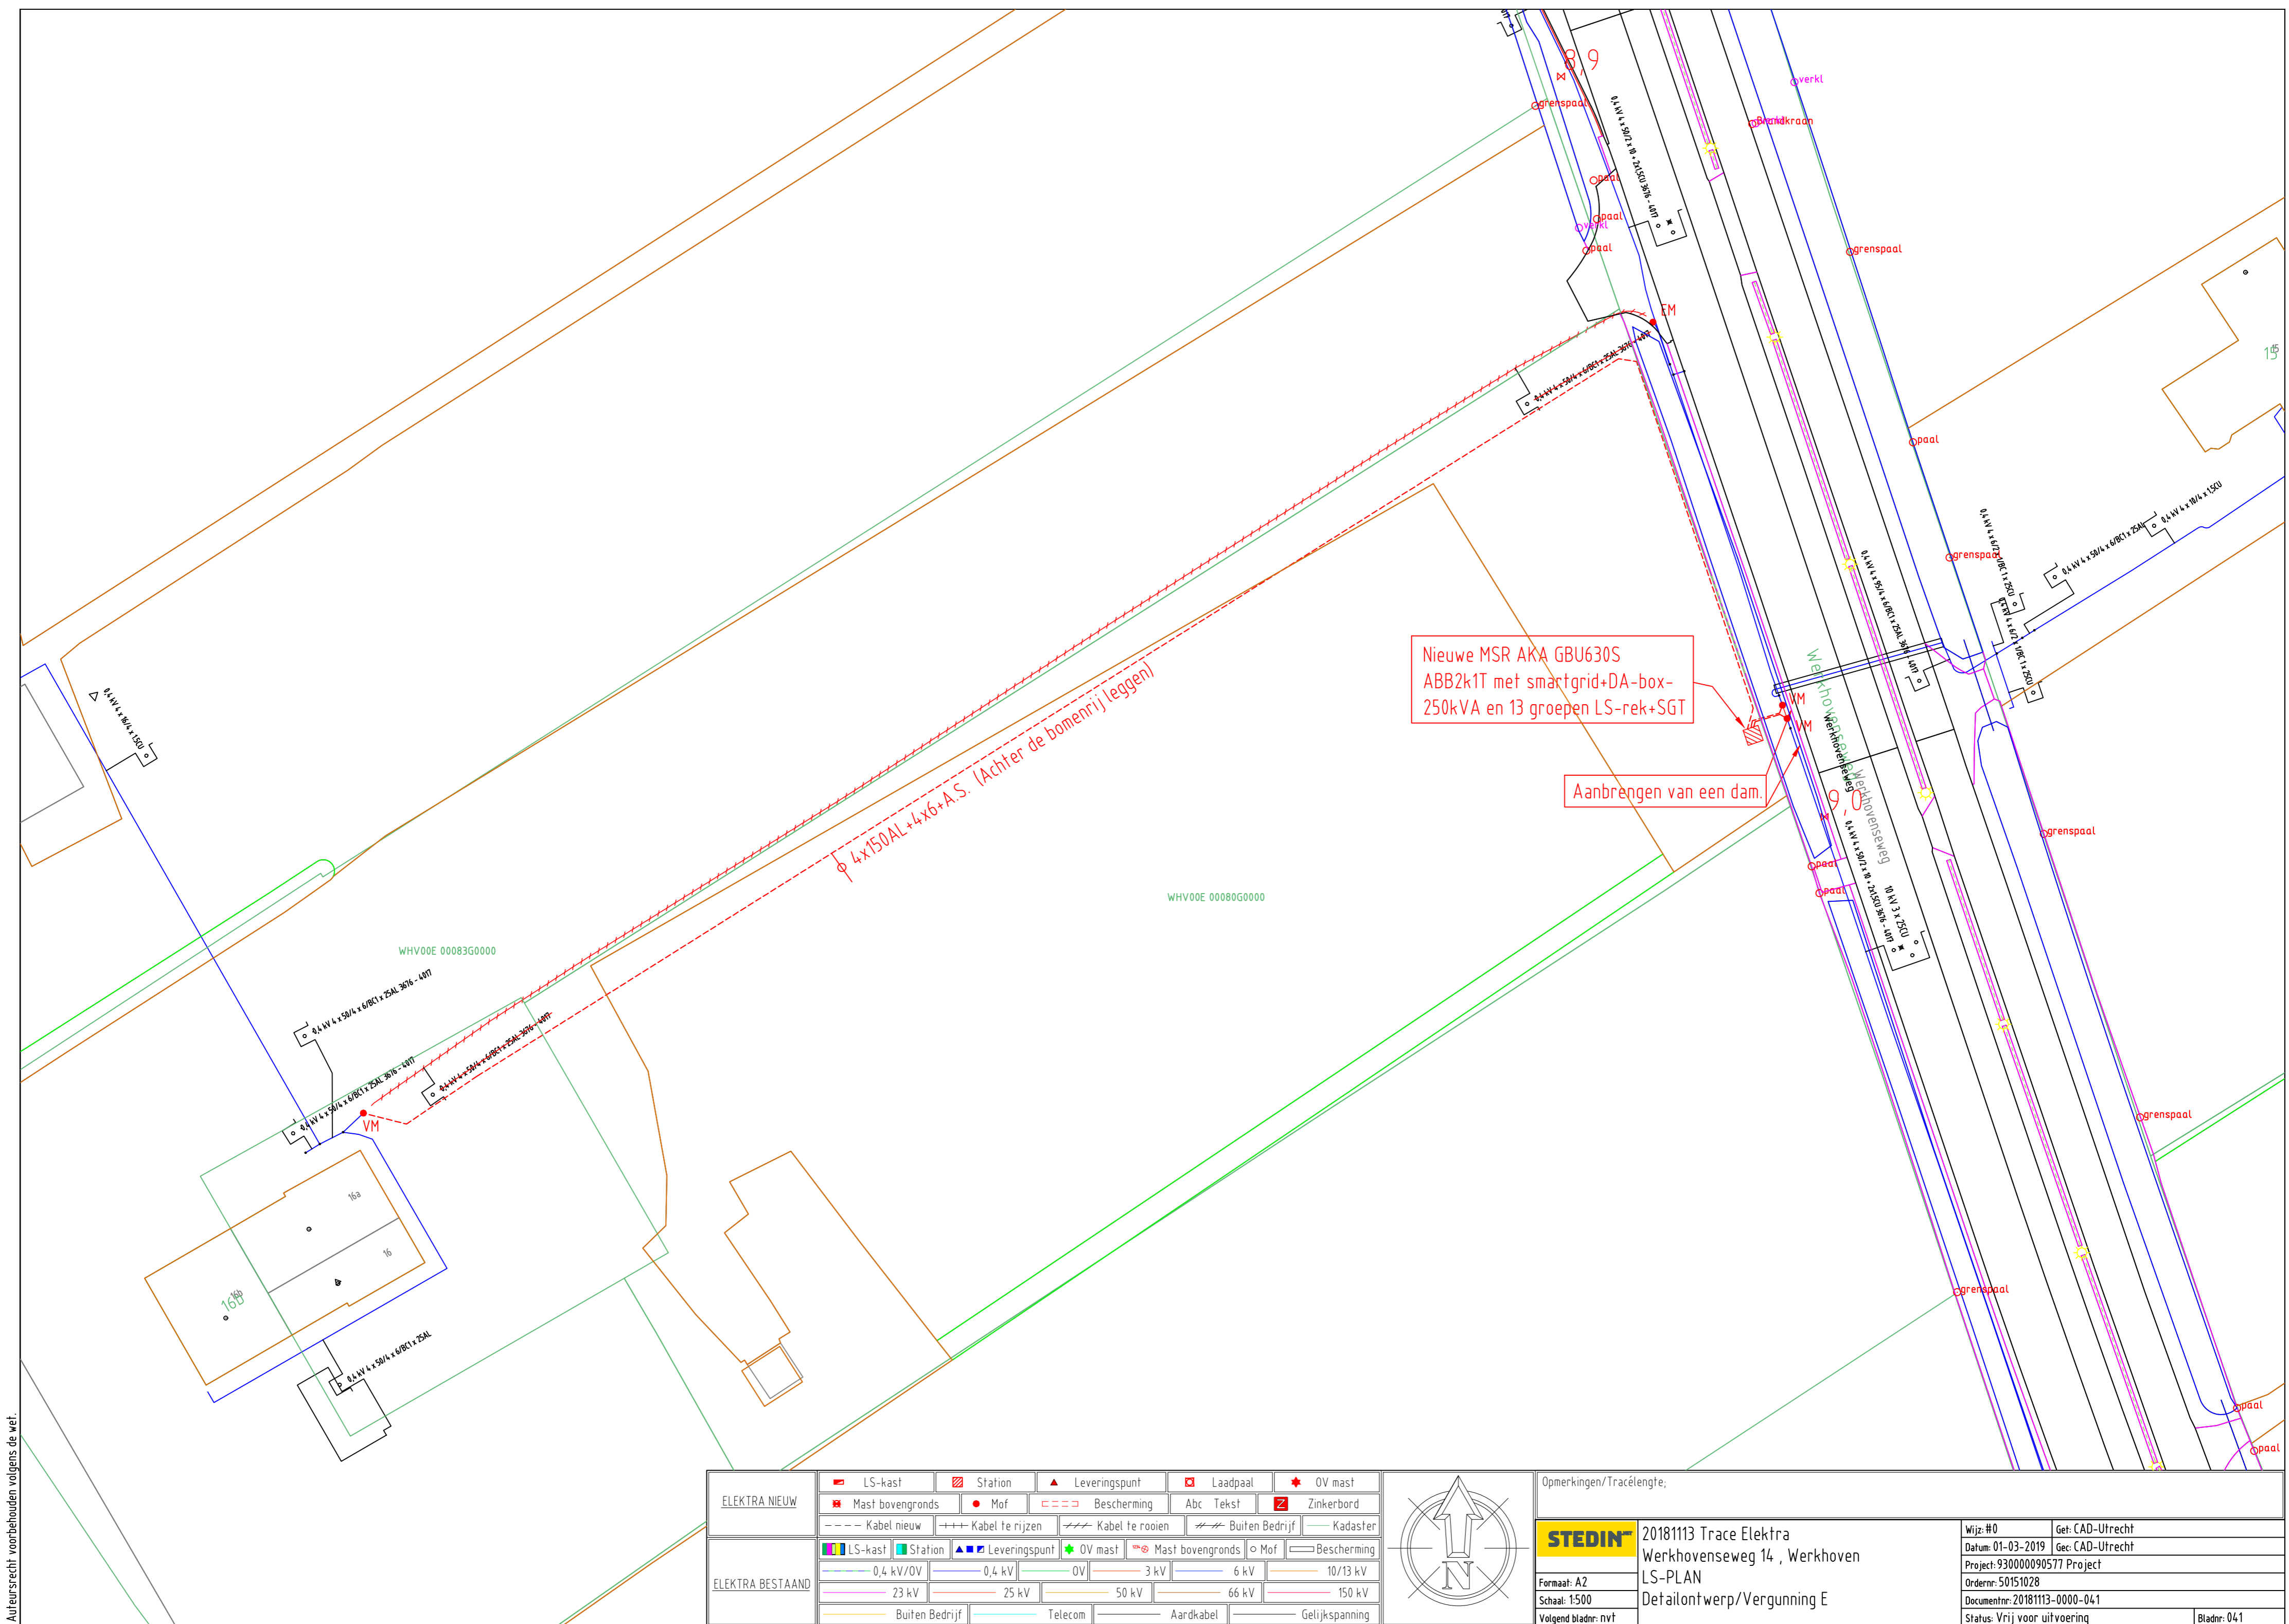

ELEKTRA NIEUW	LS-kast	Station	Leveringspunt	Laadpaal	OV mast
	Mast bovengronds	Mof	Bescherming	Abc Tekst	Zinkerbord
	Kabel nieuw	Kabel te rijden	Kabel te rooien	Buiten Bedrijf	Kadaster
	LS-kast	Station	Leveringspunt	OV mast	Mast bovengronds
ELEKTRA BESTAAND	0,4 kV/OV	0,4 kV	OV	3 kV	6 kV
	23 kV	25 kV	50 kV	66 kV	150 kV
	Buiten Bedrijf	Telecom	Aardkabel	Gelijkspanning	



Opmerkingen/Tracélengte;

**STEDIN**

Formaat: A2

Schaal: 1:500

Volgend bladnr: nvt

20181113 Trace Elektra  
Werkhovenseweg 14 , Werkhoven  
LS-PLAN  
Detailontwerp/Vergunning E

Wijz: #0	Get: CAD-Utrecht
Datum: 01-03-2019	Get: CAD-Utrecht
Project: 930000090577	Project
Ordernr: 50151028	
Documentnr: 20181113-0000-041	
Status: Vrij voor uitvoering	Bladnr: 041