




DEELGEBIED A
SCHAAL 1:1000



DEELGEBIED B
SCHAAL 1:1000




DEELGEBIED C
SCHAAL 1:1000

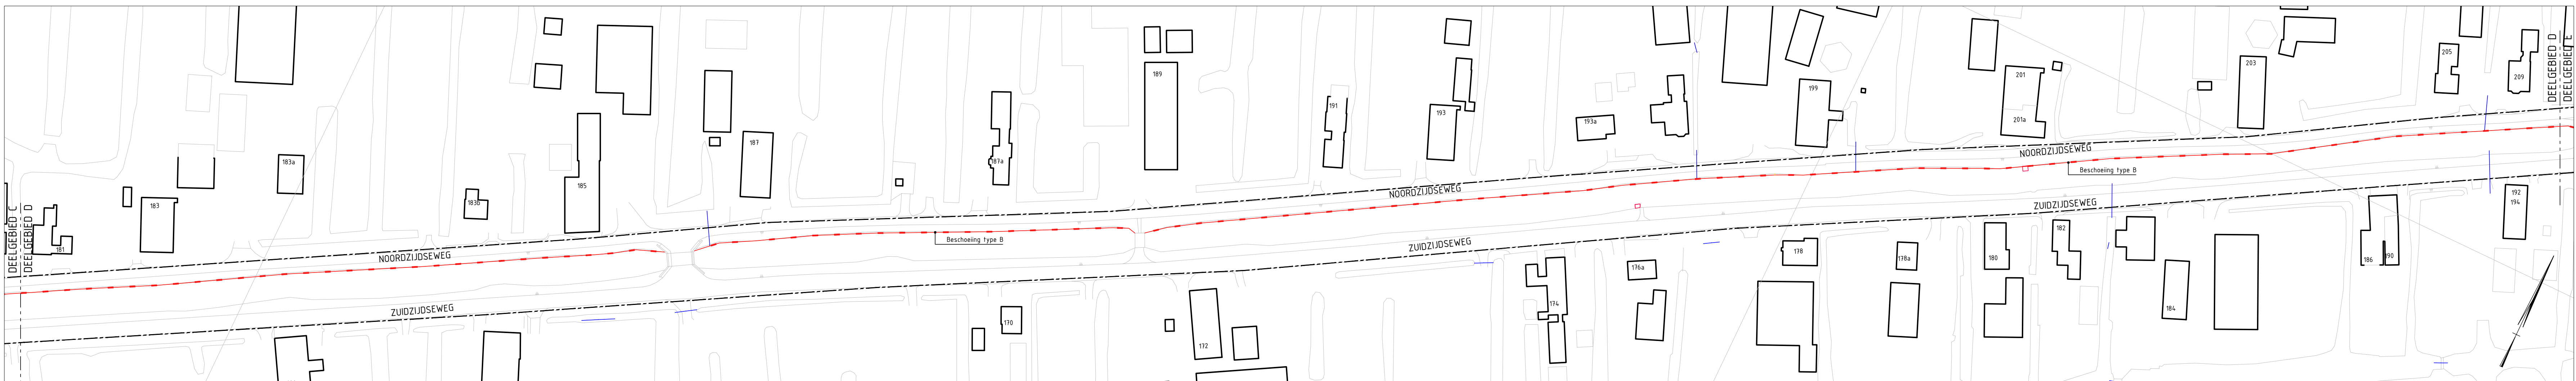


DEELGEBIED D
SCHAAL 1:1000




DEELGEBIED E
SCHAAL 1:1000

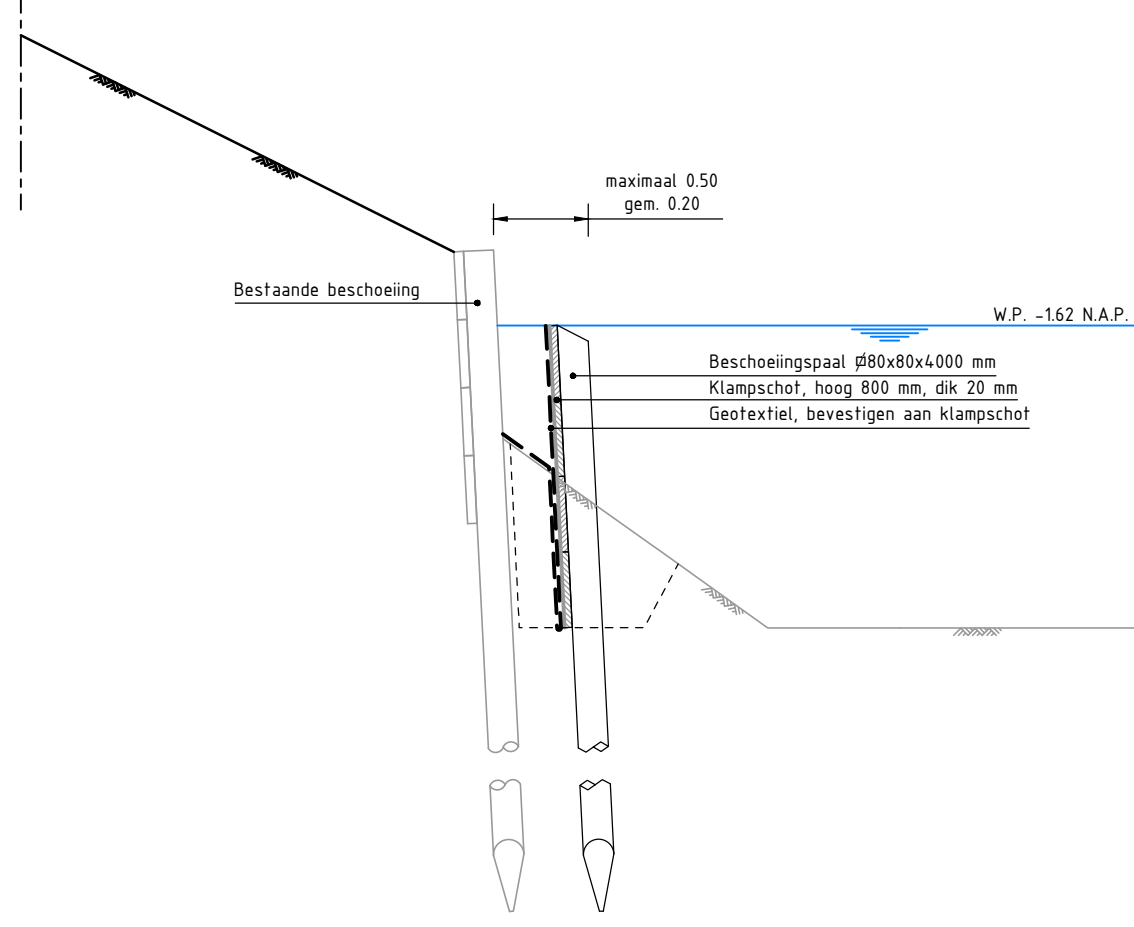

PRINCIPE DETAIL BESCHIEPING TYPE A
SCHAAL 1:20

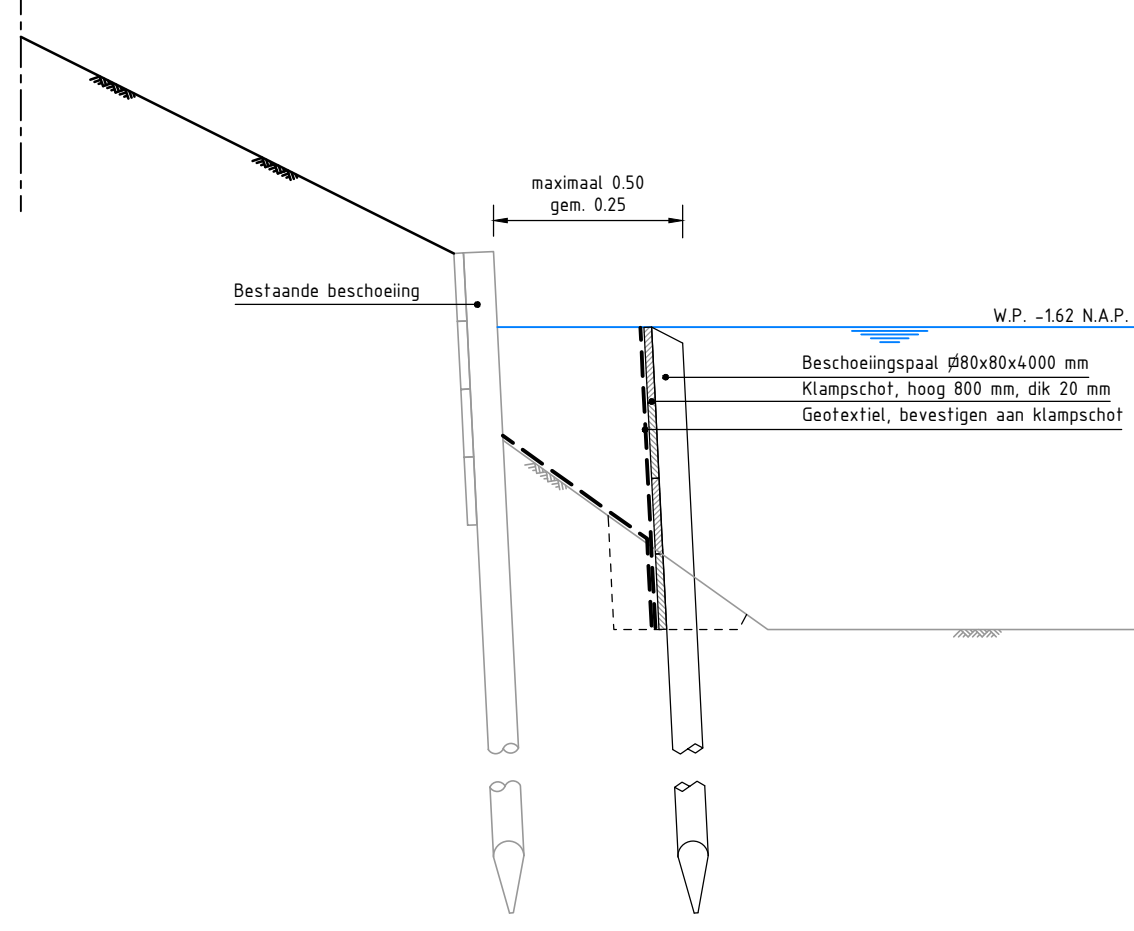

PRINCIPE DETAIL BESCHIEPING TYPE B
SCHAAL 1:20

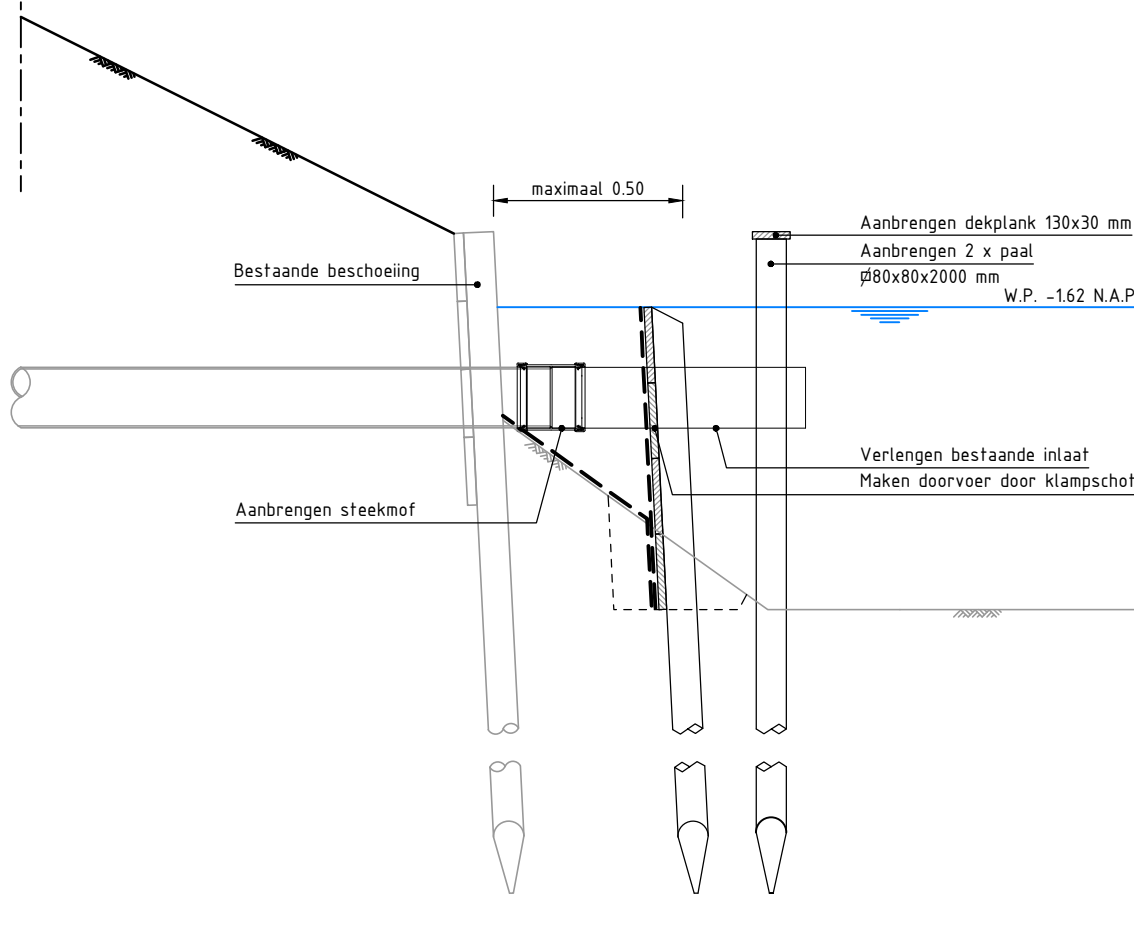

PRINCIPE DETAIL INLATEN BESCHIEPING
SCHAAL 1:20

- LEGENDA**
- Werkgrens
 - Bestaande topografie
 - Bestaande inlaten / duikers HD5R
 - Bestaande steigers
 - Beschieting, vervangen jaar 1 (Type A - voor bestaande beschieting)
 - Beschieting, vervangen jaar 1 (Type B - voor bestaande beschieting)
 - Beschieting, vervangen jaar 1 (Type C - achter bestaande beschieting)
 - Opbreken opsluitband 100x200 mm
 - Opbreken betonstraatstenen keilformaat halfsteensverband kleur grijs

	Gem. afst. tot bestaande beschieting (m1)	Verandering oppervlak water (m2)
Type A	0,20	3285
Type B	0,25	4200
Type C	-1,02	65

Project	Onderdeel	Datum	Formaat	Schaal	Getekend	Paraf	Getekend	Paraf
03-07-2019	A0	1:1000	R. Lelieveld	B. Nienhuis				

ONDERHOUDSPROGRAMMA OEVERS EN BESCHIEPINGEN
TE VERVANGEN BESCHIEPING - JAAR 1 WESTELIJK DEEL

Fase: VERGUNNING Status: CONCEPT Versie: v1.0 Tekeningnummer: 171201-TEK-VG-01