



Blad 1a

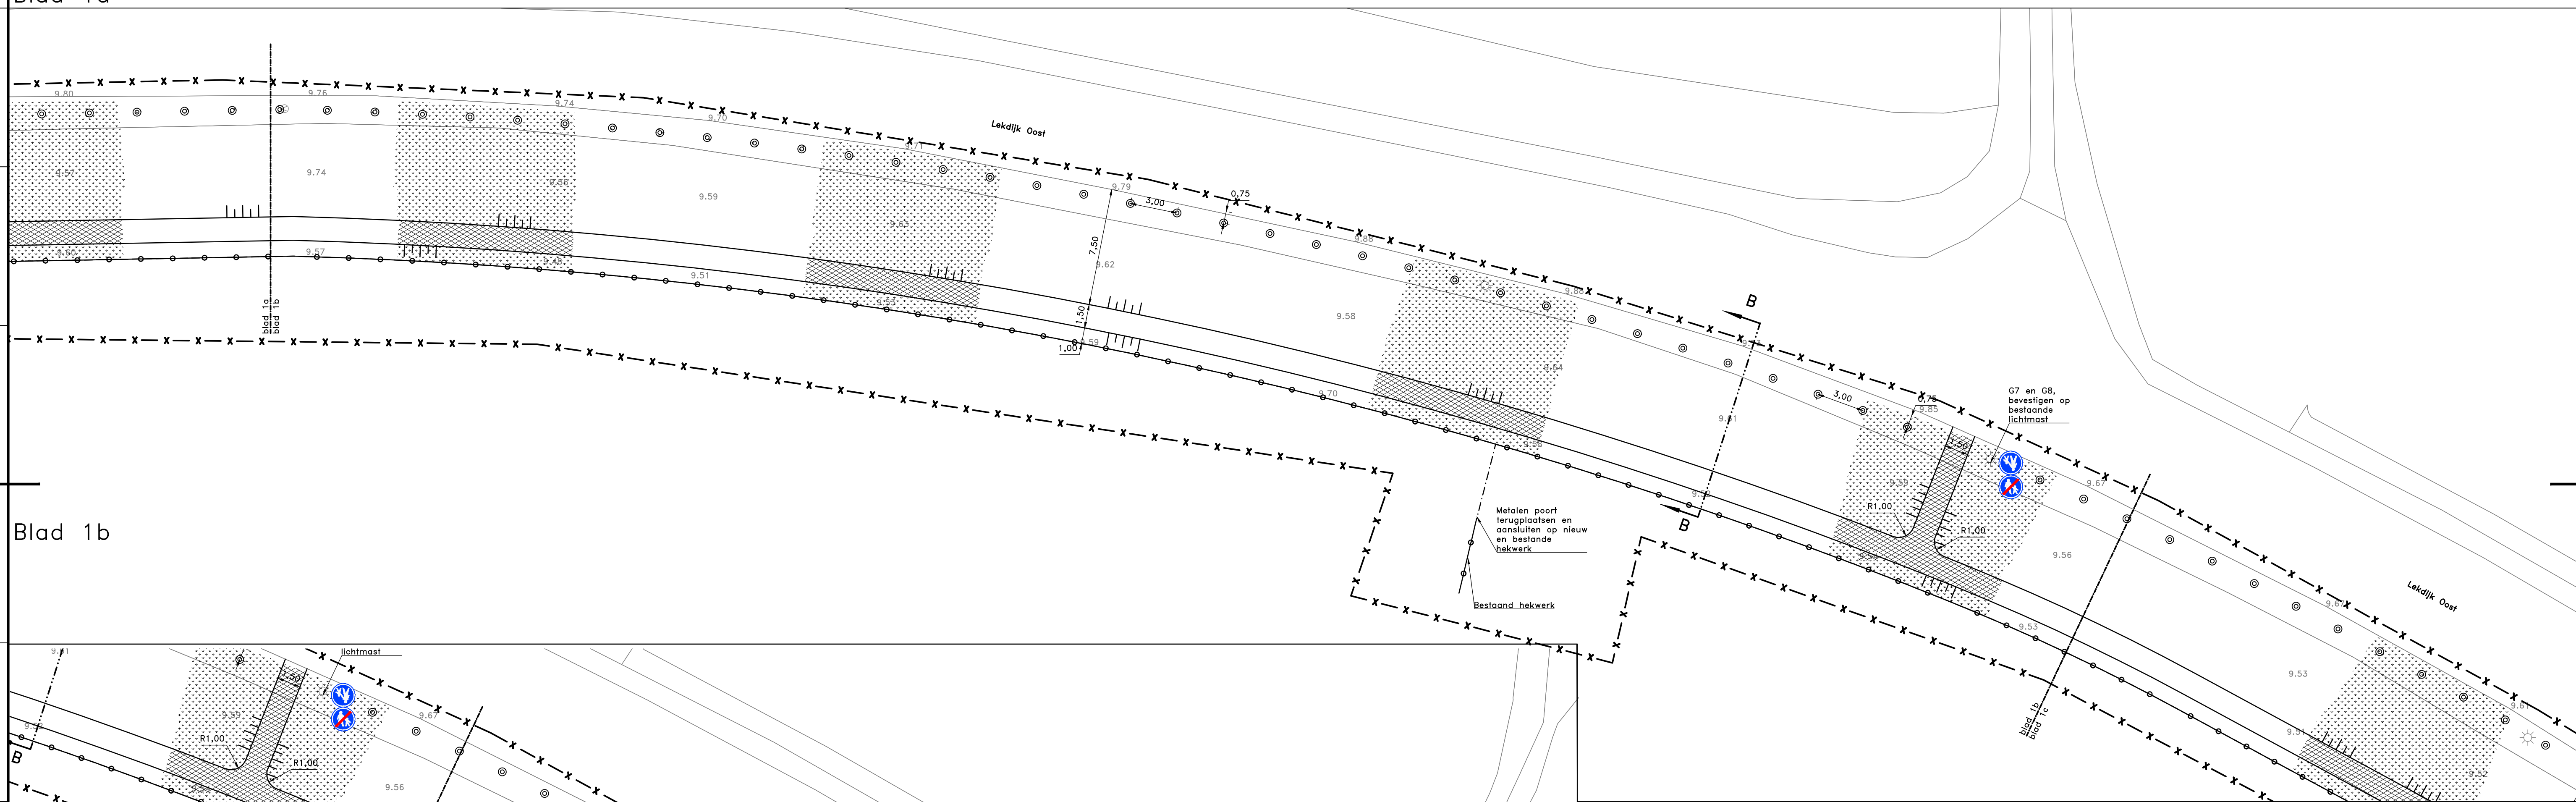

Blad 1b

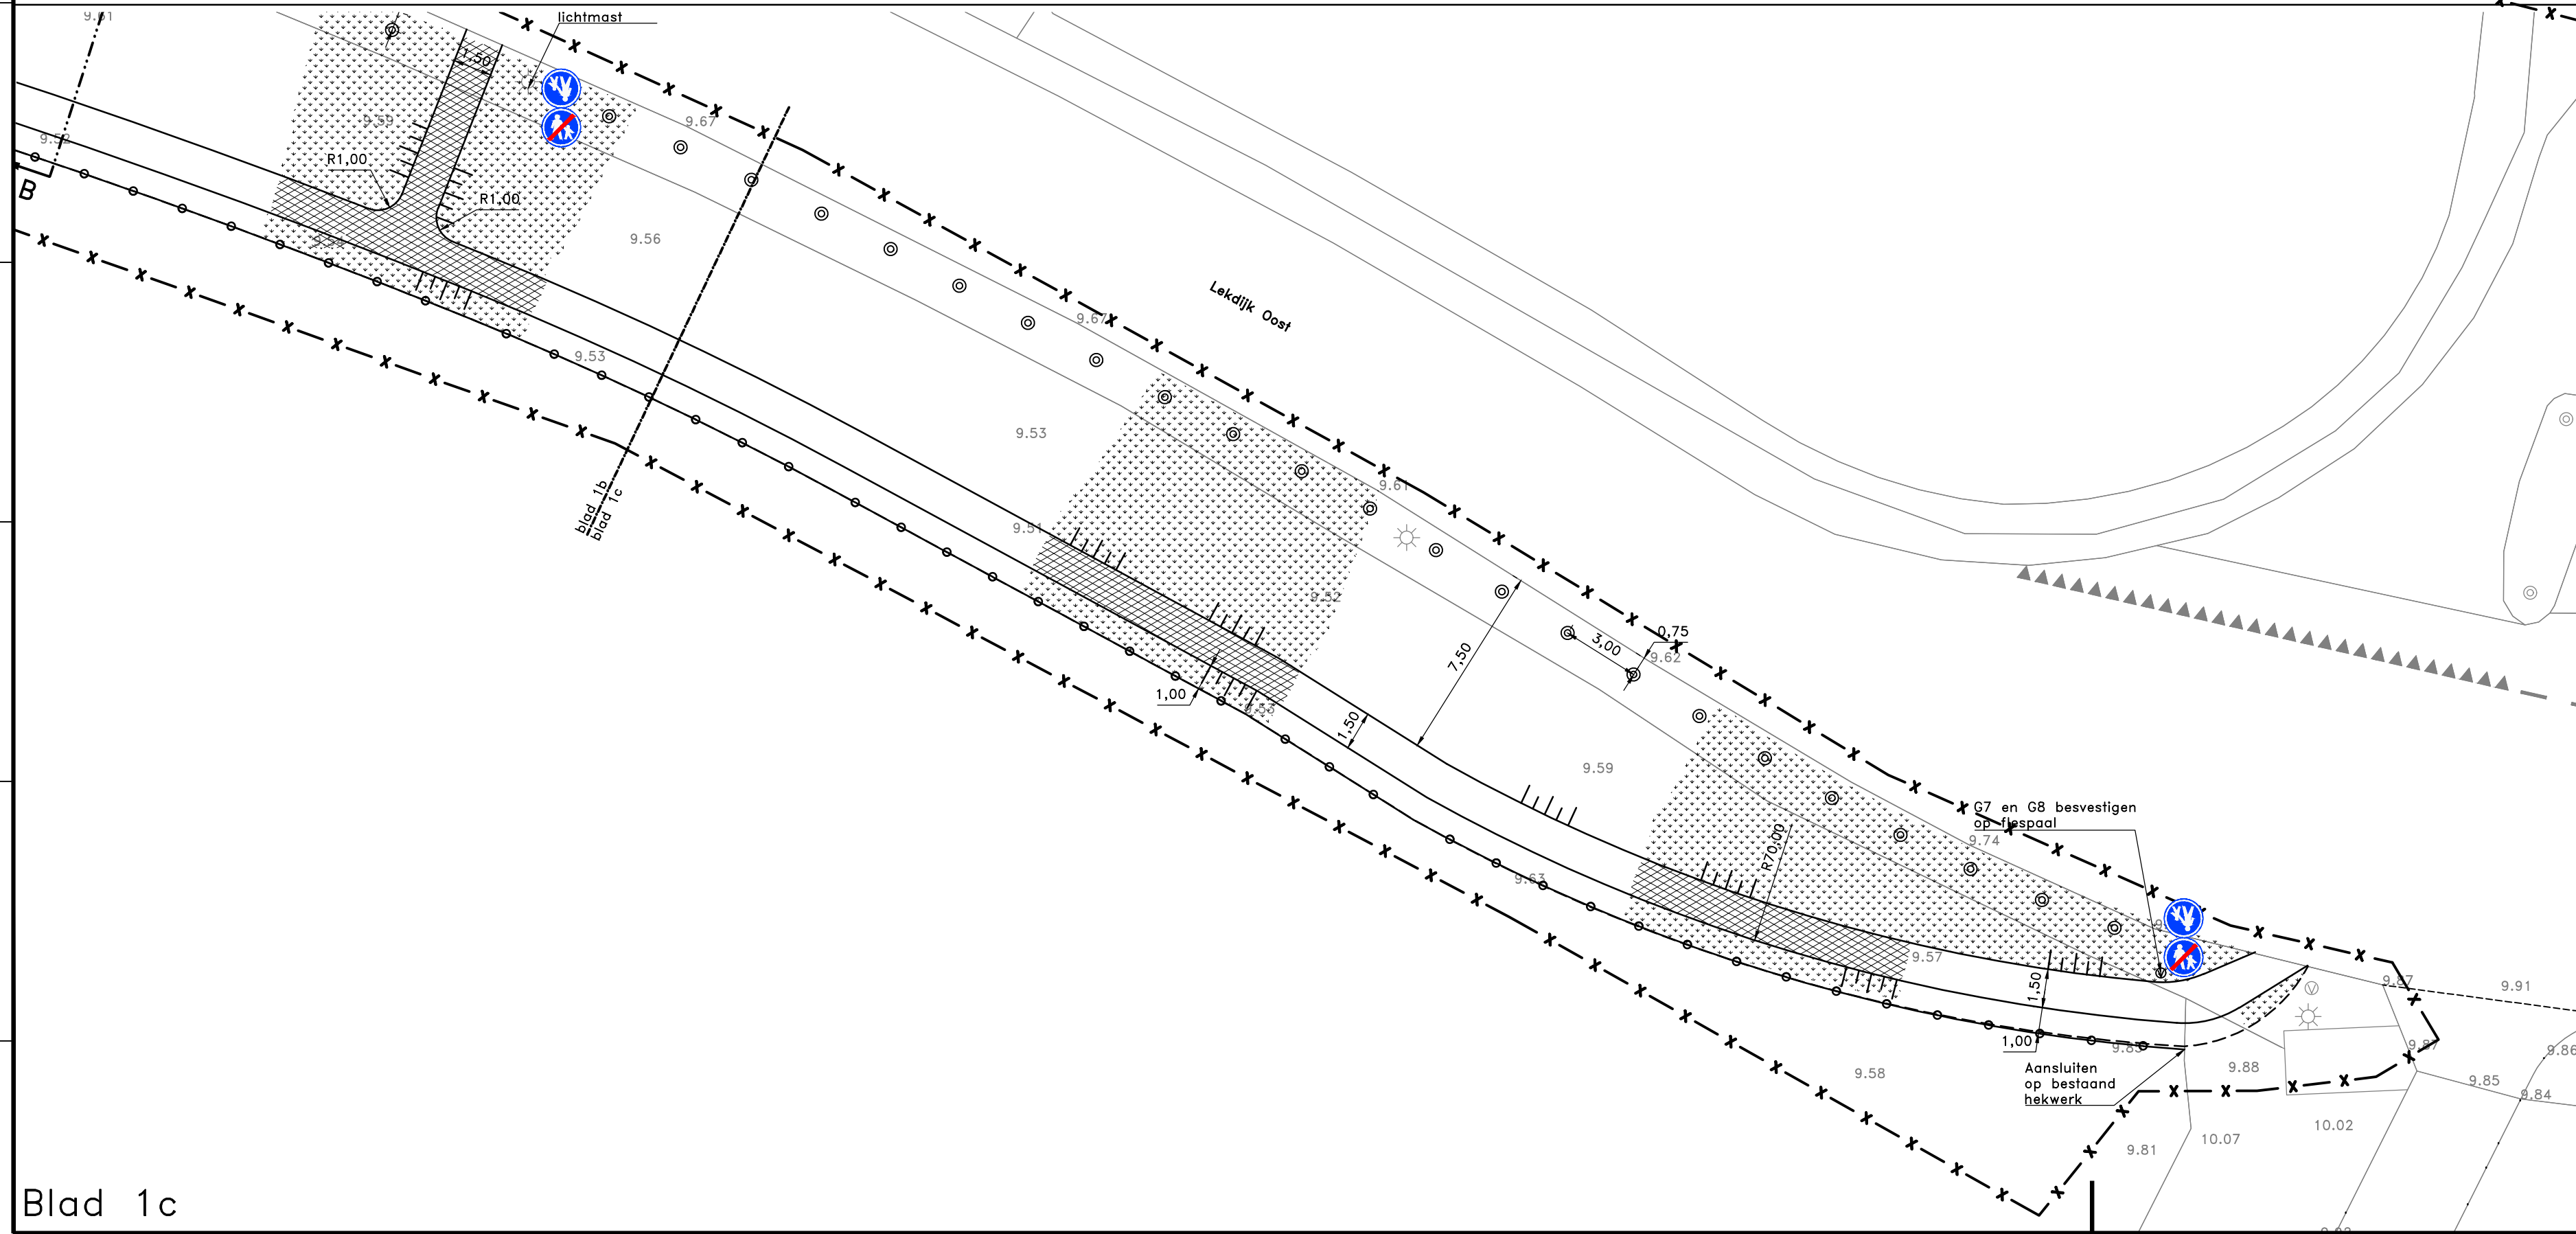

Blad 1c

- Legenda**
- x — x — Werkgrens
 - o — o — Hekwerk met schapengaas
 - - - - - Poort in hekwerk met schapengaas
 - [Hatched Box] Aanbrengen Graustabiël 100mm
 - [Dotted Box] Inzaaien met graszaad
 - [Sun Symbol] Bestaande lichtmast
 - [V Symbol] Bestaand verkeersbord
 - [V Symbol] Aanbrengen verkeersbord
 - [V Symbol] Verplaatsen verkeersbord
 - [Circle Symbol] Aanbrengen houten paal

alle maten in m, materiaalmaten in mm
hoogtematen in m t.o.v. N.A.P.

versie	datum	wijziging	getekend	beoordeeld	vrijgegeven

opdrachtnemer:	opdrachtgever:
 Postbus 56 4180 BB Waardenburg tel. 0418-654900 fax. 0418-654910 www.megaborn.com	 Postbus 83 3960 BB Wijk bij Duurstede tel. 0343-595595 fax. 0343-595599 www.wijkbijduurstede.nl

werk:	onderdeel:	projectfase:	tekening:	formaat:	status:
Voetpad Lekdijk Oost	Te maken werk	Bestek	2 van 3	A1	Definitief

getekend:	beoordeeld:	vrijgegeven:
JWI	JGI	
datum: 16-01-2019	datum: 16-01-2019	
archiefnummer: GWij1802	besteknummer:	tekeningnummer: GWij1802-402a