


Bovenaanzicht
SCHAAL 1 : 500

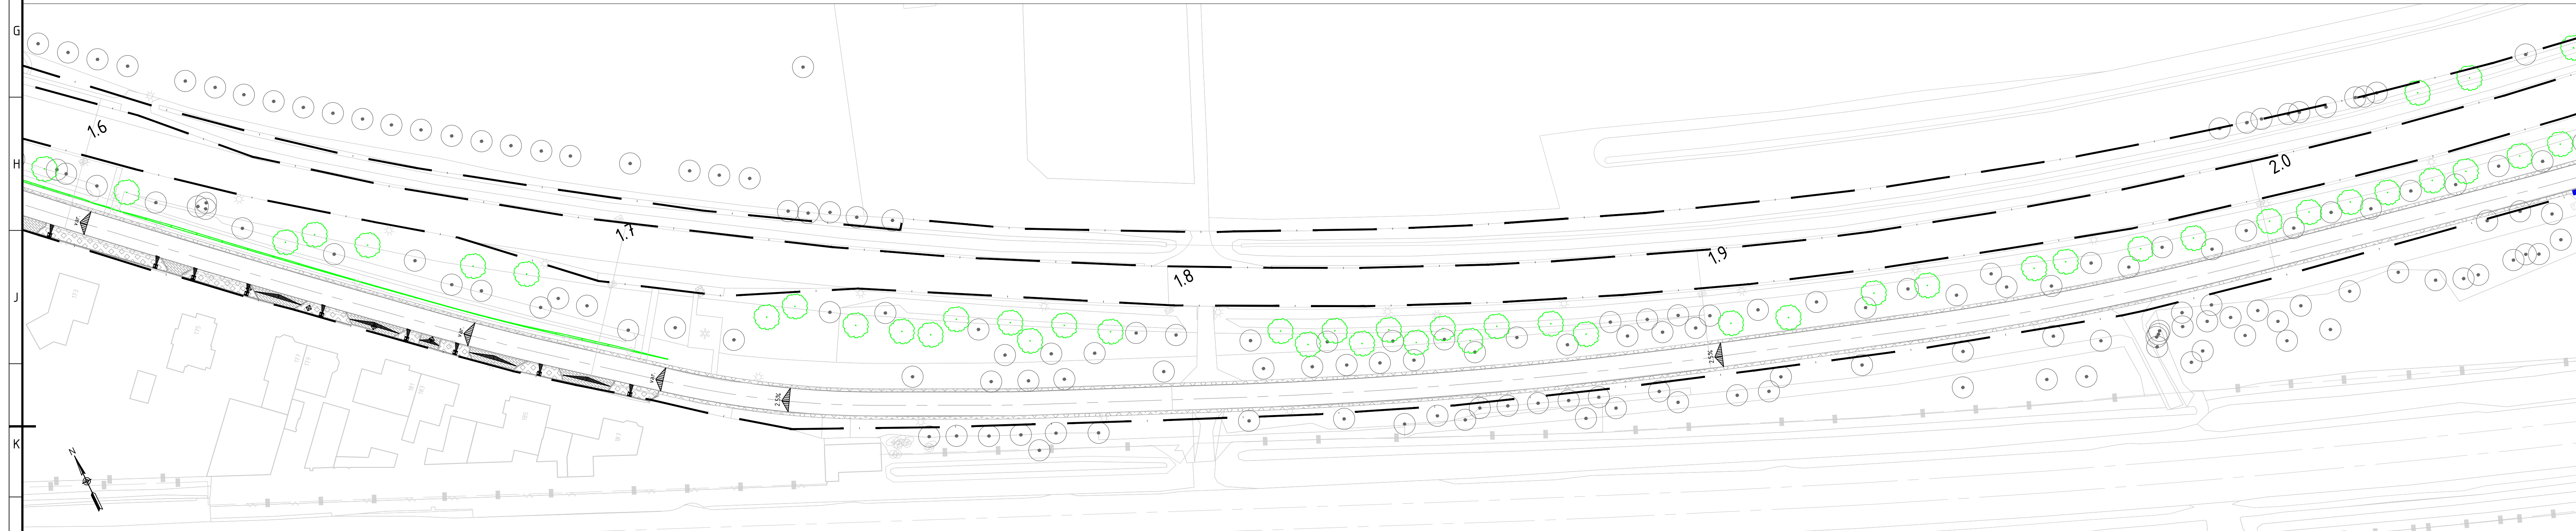

Bovenaanzicht
SCHAAL 1 : 500



Bovenaanzicht
SCHAAL 1 : 500

Legenda

- Bestaande (straat)kolk
- Bestaande rioloput
- Nieuwe kolk
- Bestaande kolk verwijderen
- Infiltratieveld-greppel
- Lijngoot

Legenda

- Grasbetontegels
- Tegels
- Straatwerk
- Graspad
- Bollen en knollenveld
- Goot
- Gras
- Rand verharding

Legenda

- Bodemhoogte
- Maaielhoogte
- Asfaltheogte

Legenda

- Anti-parkeerhekwerk
- Witbraster
- Houten geleiderail N2 W4
- Inlet motorschild
- Houten afrastering
- Bestaand netwerk

Legenda Groen

- Handhaven boom
- Te planten boom (Soort: Kweeper)
- Te planten boom (Soort: Pruimen)
- Te planten boom (Soort: Malus Sterappel)
- Te planten boom (Soort: Perenbomen, streekras)
- Te planten boom (Soort: Zomereik)
- Te planten leilindes (3 stuks)
- Te planten haag (Soort: Veldesdoorn)
- Te planten boom (diverse soorten van type BI)
- Te kappen boom

Legenda Groenvakken

A. Nieuwe natuur op seduveld

Soorten:

- Meeidoorn (Crataegus Monogyna)
- Siedoord (Prunus Spinalis)
- Gelderse Ross (Viburnum Opulus)
- Hazelaar (Corylus Avellana)
- Sperkehou (Rhamnus Frangula)

B. Struivelen langs de moeraszone

Soorten:

- Els (Alnus Glutinos)
- Grauwe wilg (Salix Cinerea)
- Kalwig (Salix Viminalis)
- Amandelwilg (Salix Trandra)

C. Bosis in de natuurzone

Soorten:

- Zomereik (Quercus Robur)
- Els (Alnus Glutinos)
- Gewone Es (Fraxinus Excelsior)
- Zuete Kers (Prunus Avium)
- Hazelaar (Corylus Avellana)
- Kardinaalsmuts (Euonymus Europeus)
- Rode Kornoelje (Cornus Sanguinea)

In de randen:

- Aalbes (Ribes Rubrum)
- Egelantier (Rosa Rubiginosa)

D. Natuurspeeltuin

Gebruik van 10 gekapte bomen die vrijkomen uit het werk o.a. gebruiken als klimbomen, boomschijven gebruiken als 'stepping stones' en snippers als bodembedekker. Plaatsen van een glibbaan en een grote riolobuis waardoor kinderen kunnen lopen Ø1000mm

E. Boomgaard "De Brink"

Inrichten van een boomgaard

F. Poort Rhijnauwen

Aanbrengen van 4 betonnen zuilen met verticaal metselwerk en een betonnen bol voorzien van de naam van het Landgoed. Zie beeldkwaliteit en materiaalstaat.

Onder de beschaduwde grasbermen bollen en knollen aanbrengen.

Situatie/bladindeling

2.0	Bevestiging PU verwerkt	20-12-2018	W. Thoen	A. de Bruijn
1.0	Eerste uitgave	23-11-2018	W. Thoen	A. de Bruijn
1.0	Bevestiging	Datum	Soort	Bevestiging

UITGANGSPUNTEN EN OVERLEGERS

W. Thoen	A. de Bruijn	R. Redelijkheid
----------	--------------	-----------------

provincie Utrecht

ENGINEERING & UITVOERING MAATREGELEN N411

Definitief Ontwerp Waterhuishouding en (Groen)inrichting

Definitief

P14181749-TEK-WHH-DO-SIT-001

2.0