



DWARSPROFIEL:
SCHAAL 1:250

BOORRICHTING


Boring 10535-01
Lengteprofiel A-A

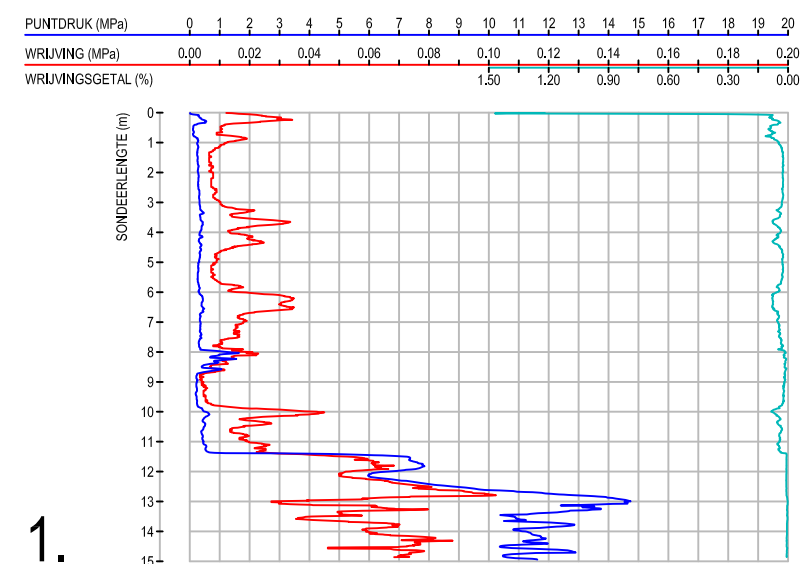



Bron: T07 Engineering Ontwerp en Boorboeken 10535 Vlist Oost Vlietdijk 4a Voskullen Woudenberg Rene Rutsaers 05 Sonderingen 06P003022_01.GIF

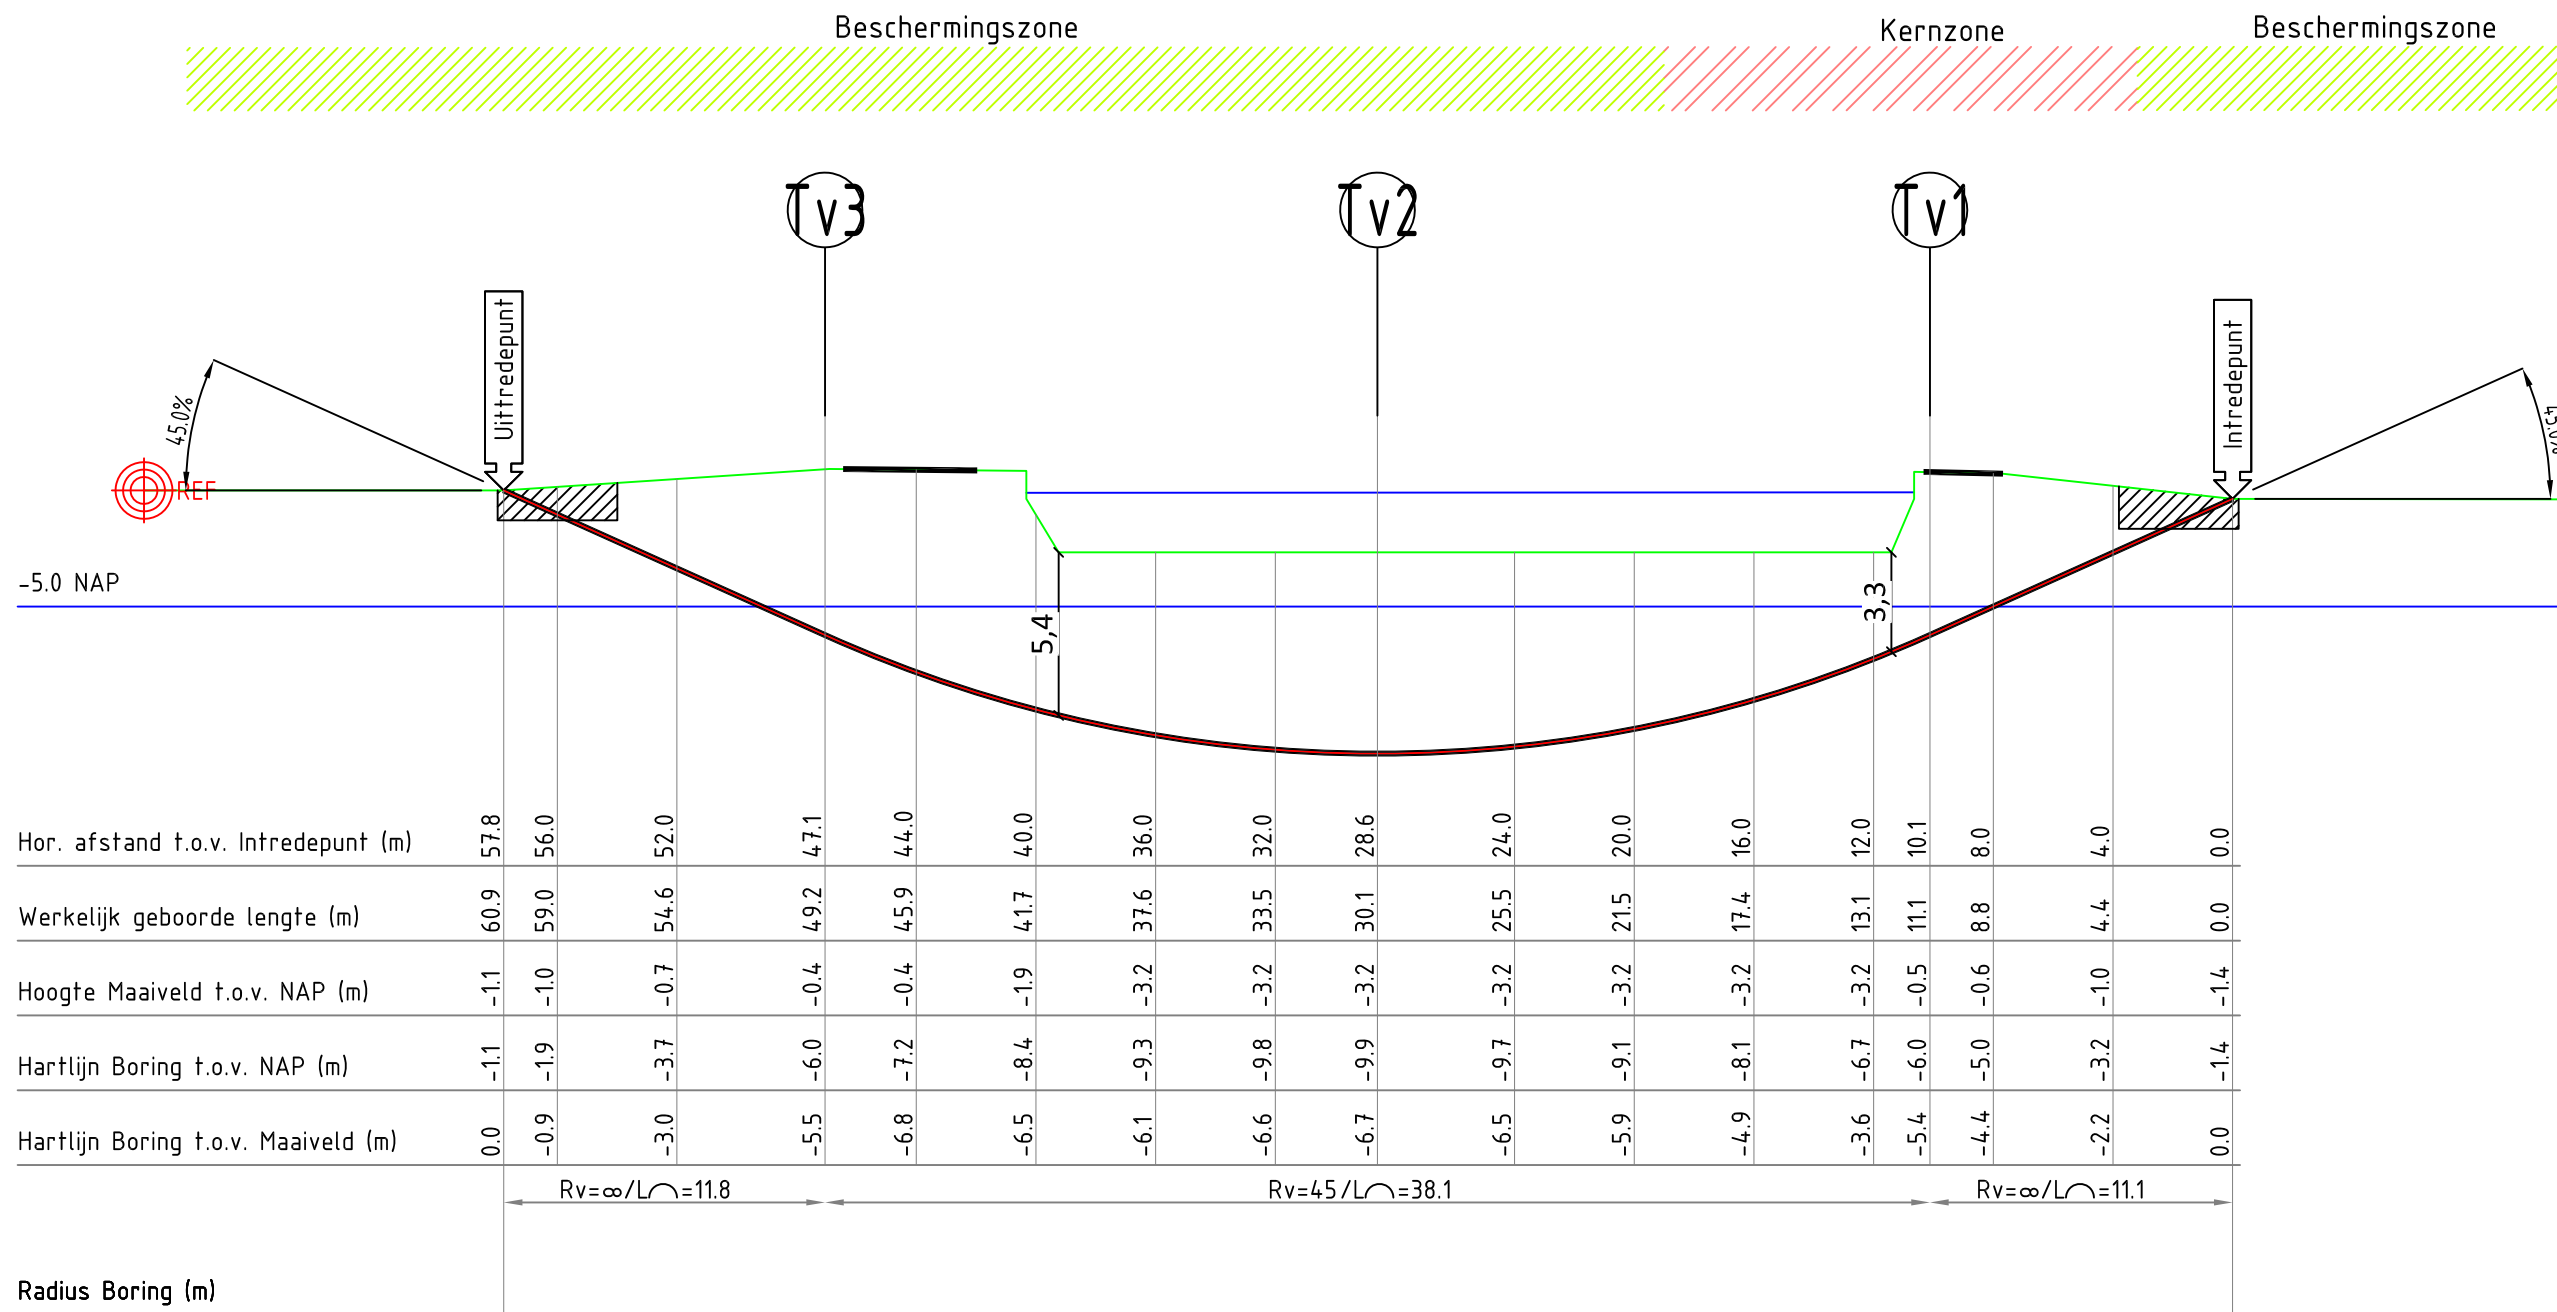

OVERZICHT LOCATIE:
SCHAAL 1:500

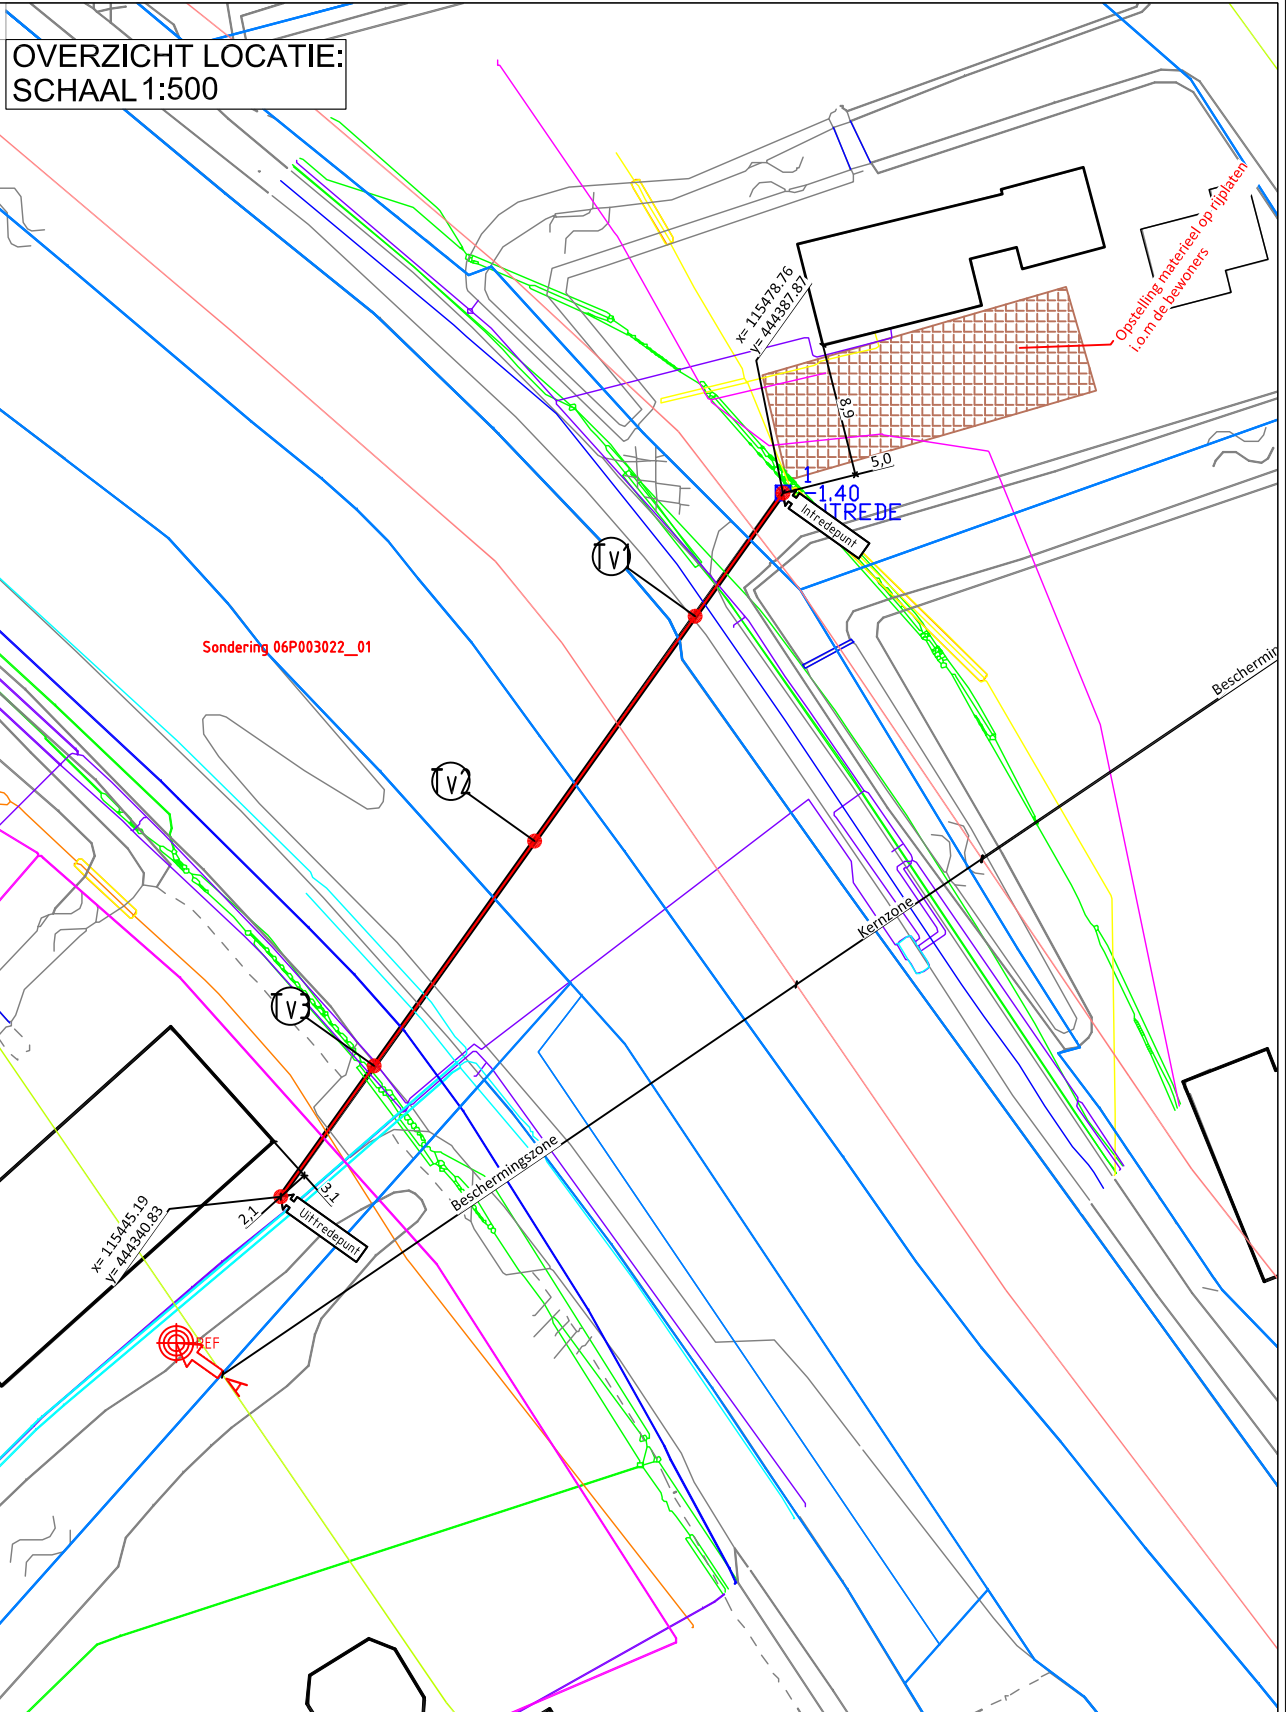

OVERZICHT LOCATIE:
SCHAAL 1:250

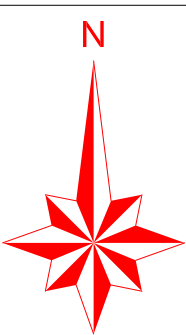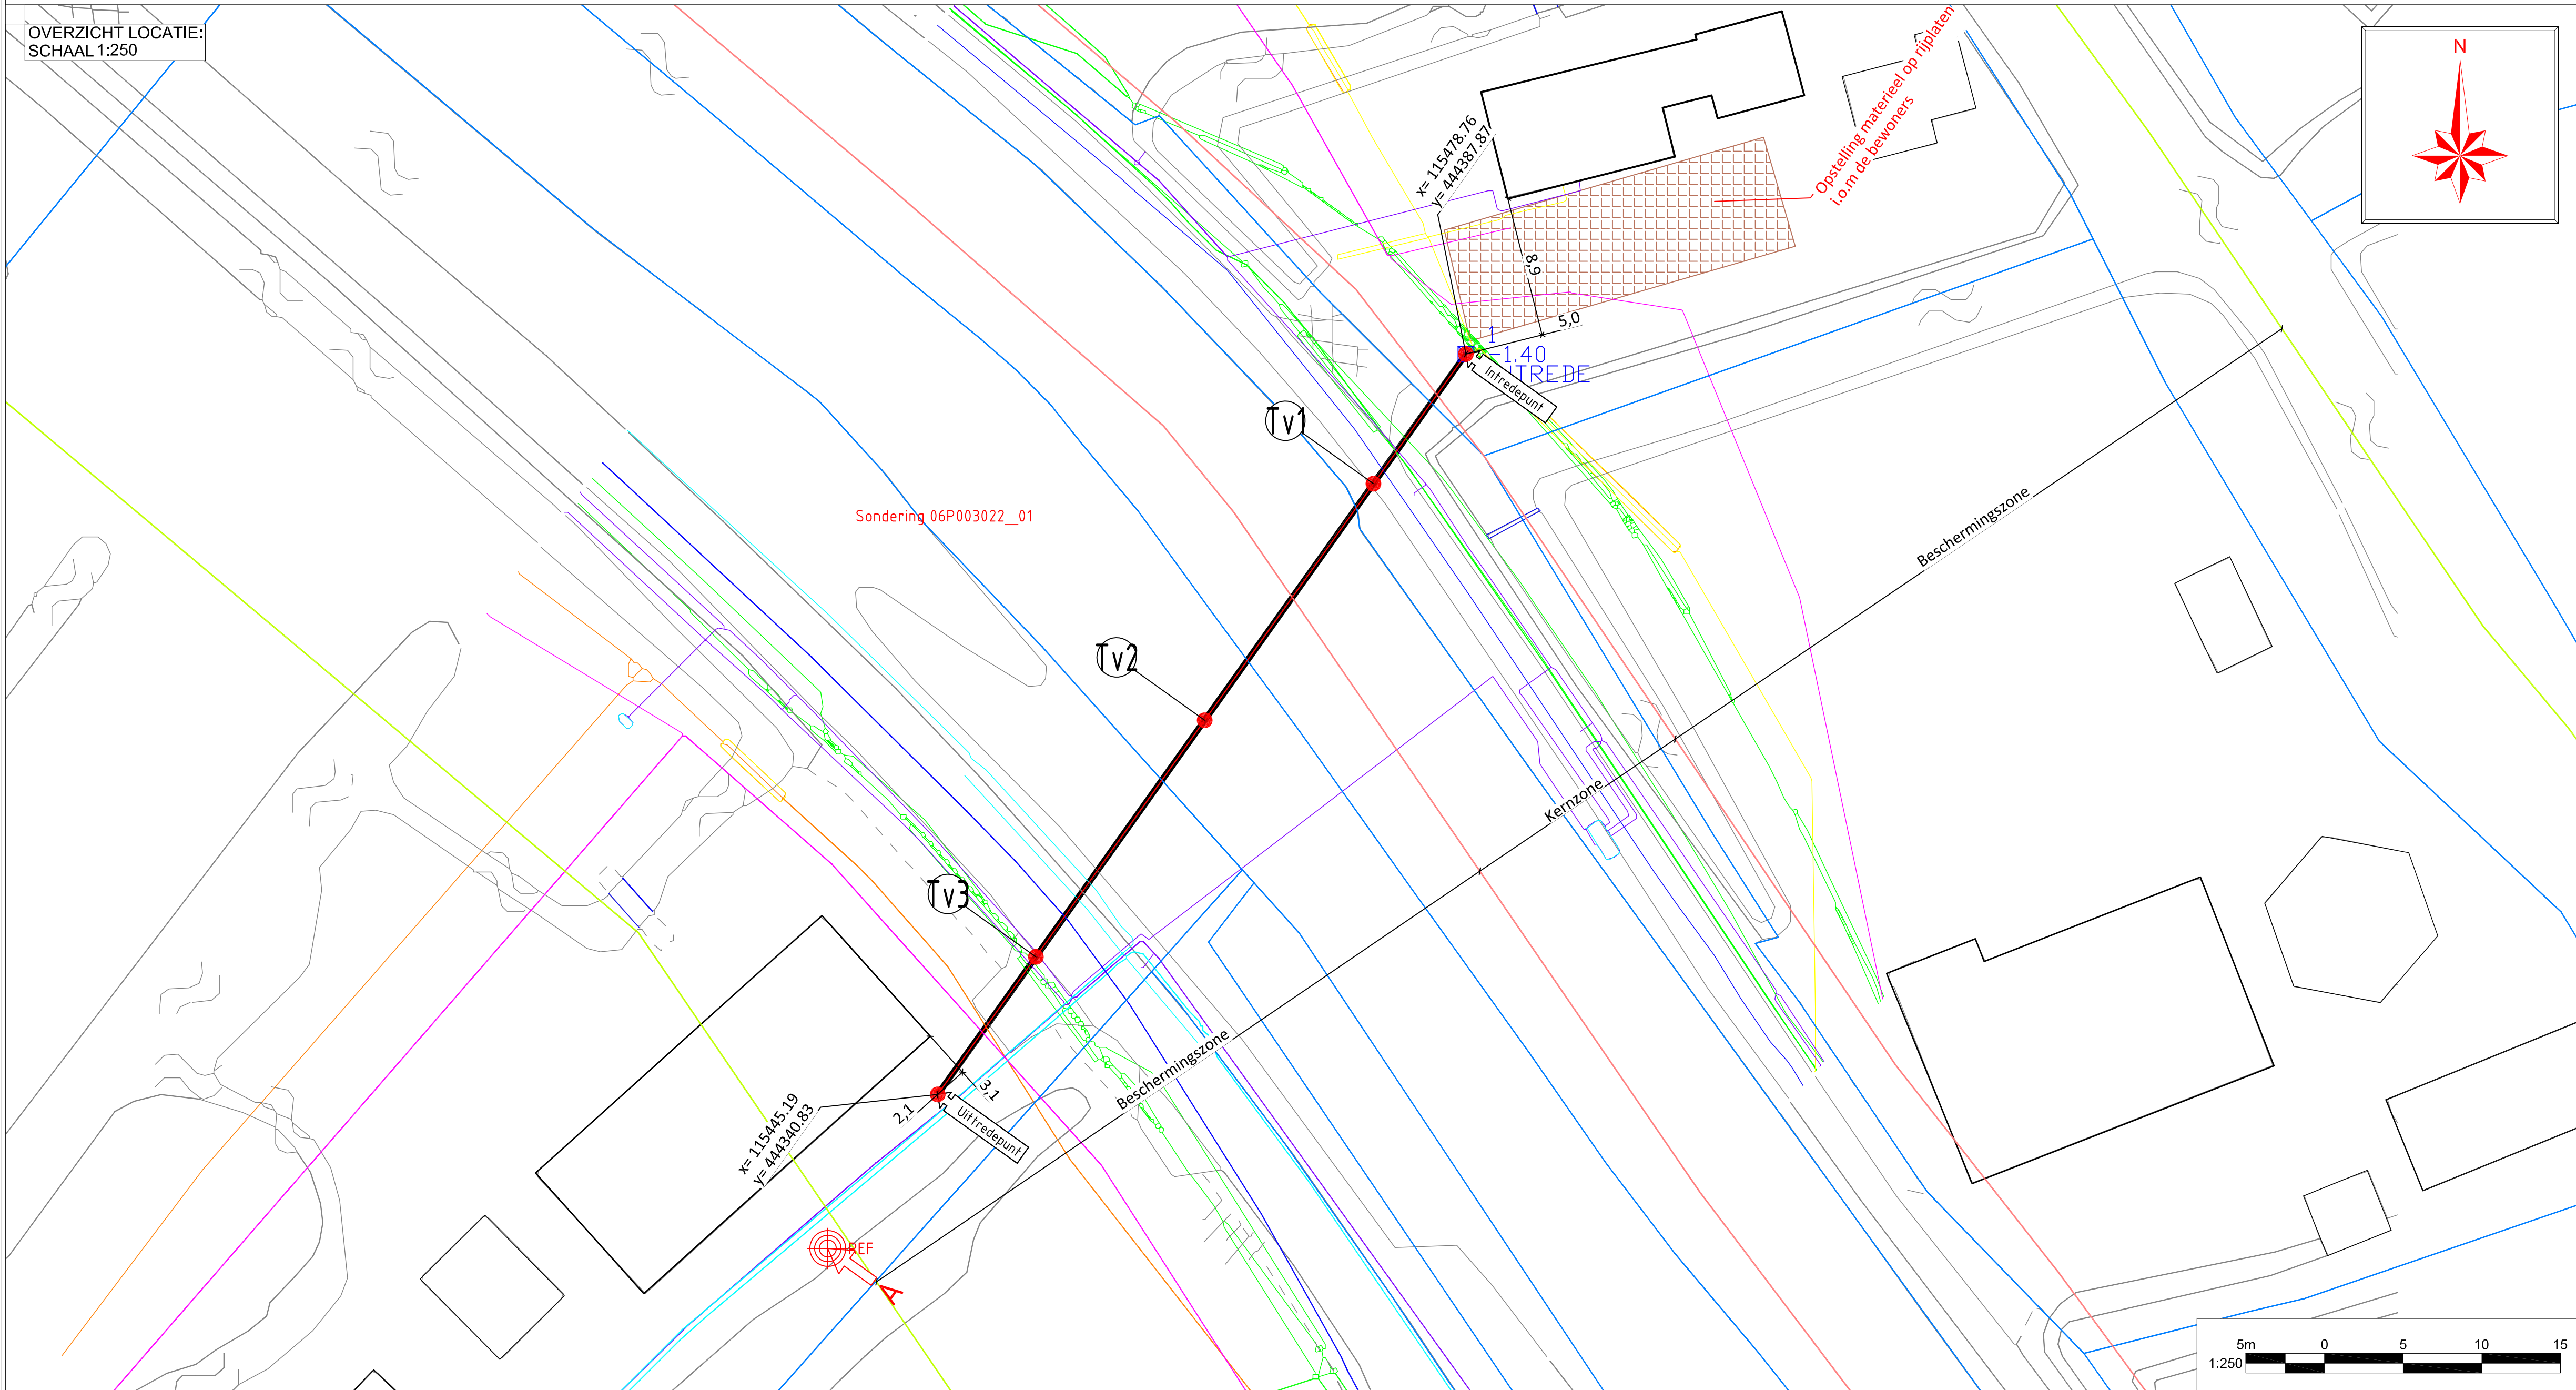

Tabel Tangentpunten Boring 10535-01

	X	Y	Z (NAP)
Intrede	115478.76	444387.87	-1.40
Tv1	115472.88	444379.64	-5.95
Tv2	115462.15	444364.61	-9.92
Tv3	115451.43	444349.58	-5.95
Uitrede	115445.19	444340.83	-1.12

Legenda horizontaal gestuurde boring:
Horizontaal gestuurde boring
Horizontaal gestuurde boring (Bestaand)

• Lengte(s) 60.9 m
• Buisdiameter(s) 160 mm
• Verwachte trekkracht N.T.B. kN

KLIC NUMMER: 160085612
ONTVANGST DATUM: 02-12-2019

JUISTE LIGGING VAN KABELS EN LEIDINGEN
DIENT TIJDENS DE UITVOERING BEPAALD TE
WORDEN DOOR MIDDEL VAN PROEFSLEUVEN.

DOORSNEDEN:
SCHAAL 1:20

TE BOREN BUIS:
1xØ160mm PE100 SDR11

Ruimgat Ø220

Legenda KLIC:
Laagspanningskabel(s)
Middenspanningskabel(s)
Hoogspanningskabel(s)
Gasleiding(en) lage druk
Gasleiding(en) hoge druk
Datatransport
Waterleiding(en)
Vrij verval riolering
Persfiool
Warmte transport
Gevaarlijke buisleiding(en)

4	-	-	-	-	-
3	-	-	-	-	-
2	-	-	-	-	-
1	Eerste uitgave	NN	BV	EV	27-03-2019
Wijz.	Omschrijving:	Getekend:	Gecontroleerd:	Akkoord:	Datum:
AKKOORD ENGINEERING		AKKOORD UITVOERING		AKKOORD EINDCONTROLE	



Project:	LS Ontwerp	Plaats:	Vlist
Locatie:	Oost Vlietdijk 4a		
Titel:	Horizontaal gestuurde boring		
In te trekken buis:	1xØ160mm PE100 SDR11		
Buizen:	C16-0318 (930000022936, 50088840)		
Projectnummer:			
Opdrachtgever:	Stedin		
Onderzoek:	Overzicht en dwarsprofiel		
Tekenaar:	NN	Goedgekeurd:	BV
Blaad:	1	Schaal:	Diverse
Aantal:	1	Formaat:	A1
Datum uitgifte:	27-03-2019	Datum uitgifte:	27-03-2019
Documenttype:	Tekening	Documenttype:	Tekening
Tekeningnummer:	1703-319-01-BT	Tekeningnummer:	1703-319-01-BT
Bestandsnummer:	1703-319-01	Bestandsnummer:	1703-319-01