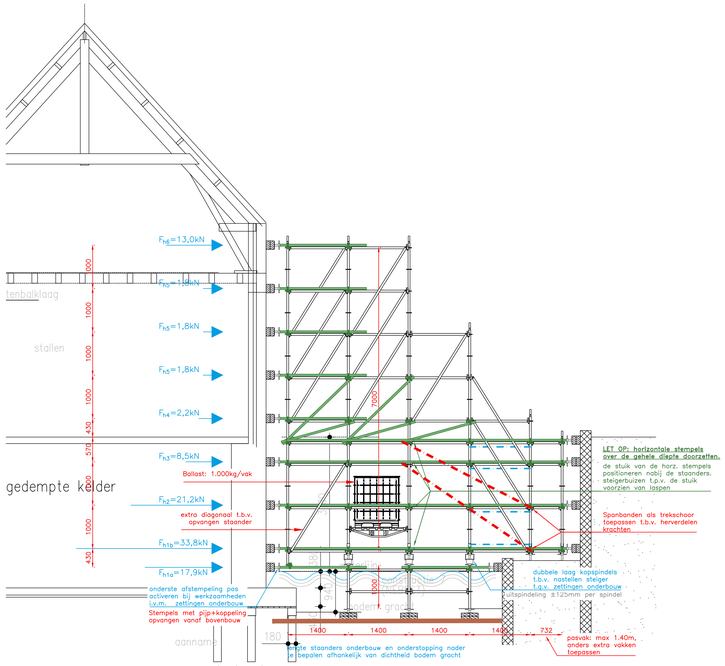

doorsnede H–H
stallen

DOORSNEDE H–H
(schaal 1:50)

Wanneer ter plaatse van de onderste twee horizontale stempels zich achter de kademuur een gewelf/kelder bevind de spindes niet helemaal aandraaien.

Zodoende kunnen de belastingen zich herverdelen naar de randen van het gewelf.

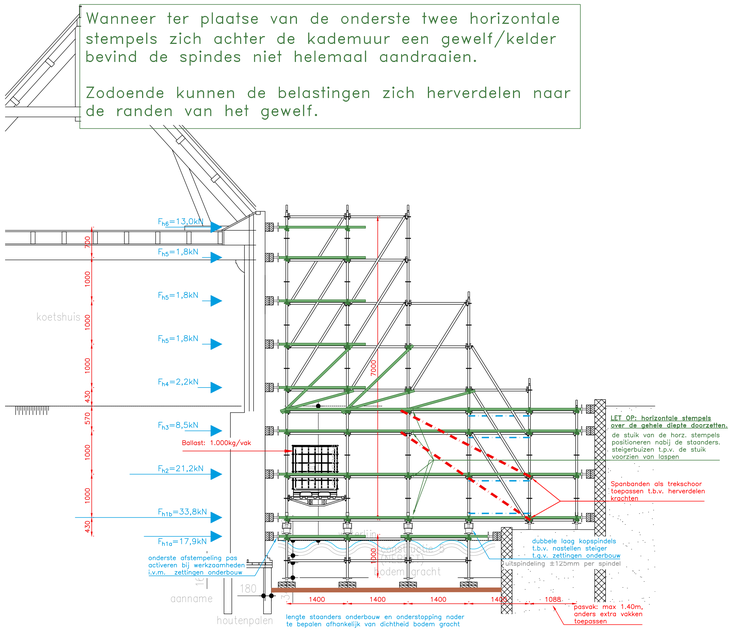

oorsnede F–F
oetshuis

DOORSNEDE F–F
(schaal 1:50)

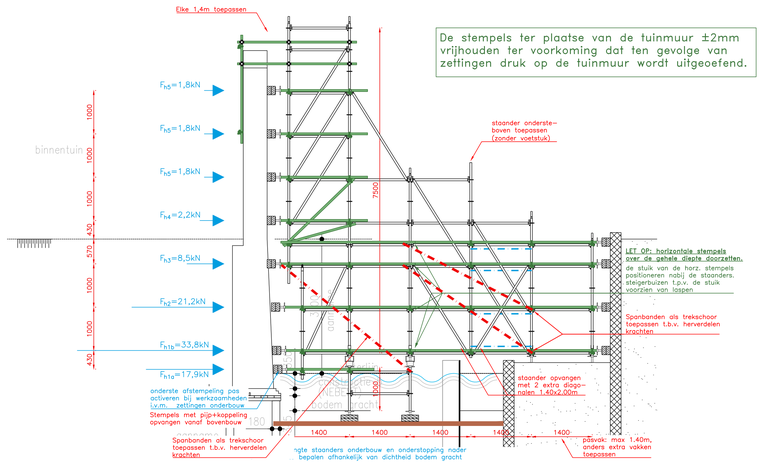

oorsnede D–D
pen tuin

DOORSNEDE D–D
(schaal 1:50)

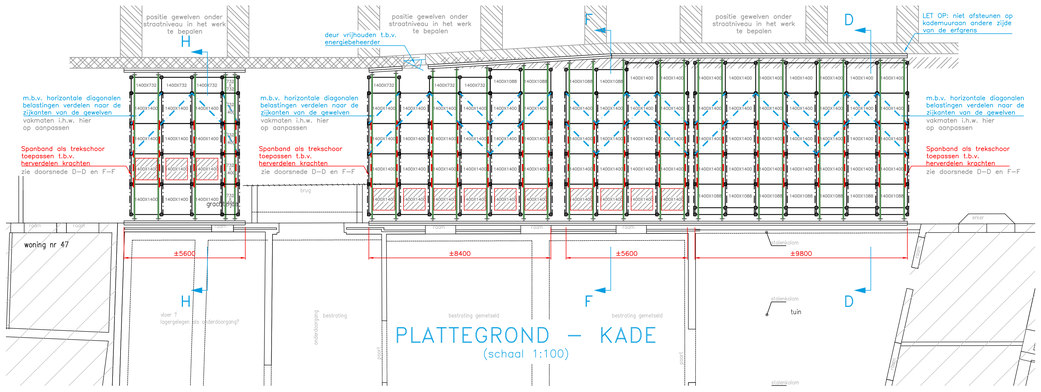

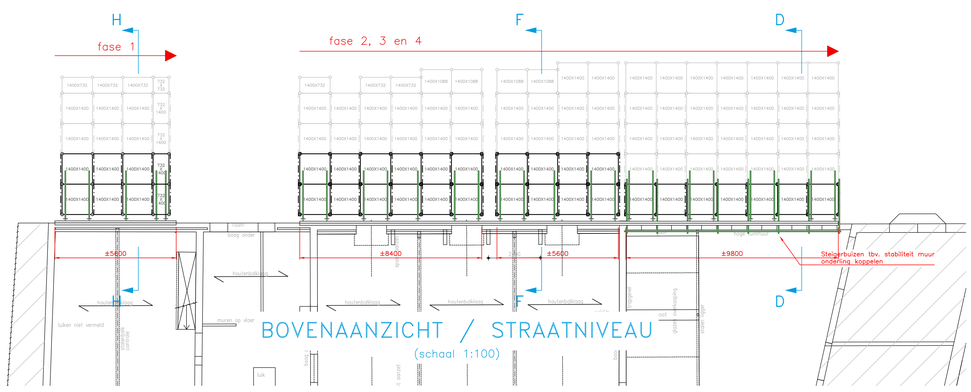

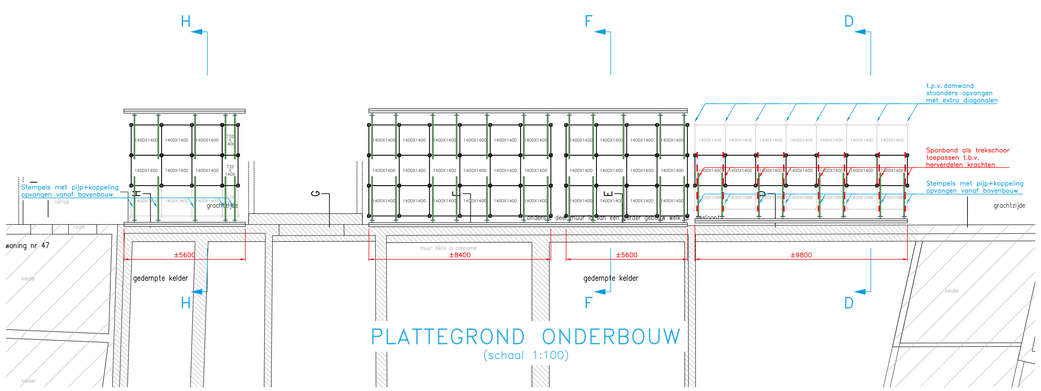

AANDACHTSPUNTEN:

- na montage steiger meetpunten op gevel herpositioneren
- extra meetpunten toevoegen aan steiger (onderbouw/bovenbouw) t.b.v. monitoren zakkingen
- tijdens de montage het vak eerst over de volledige hoogte afbouwen alvorens men met de volgende stramien begint.

B17107K: Koetshuis Kromme nieuwegracht Utrecht: controle steigerconstructie

VANDER WEIDE + VAN BRAGT bv

Datum: 30-04-2018

Op uitgangspunten gecontroleerd: FK

accoord, gecontroleerd op uitgangspunten

G	26–04–18	tekening updaten naar situatie	E.d.J.	
F	23–03–18	Constructie tbv stabiliteit tuinmuur	J.H.	
E	19–03–18	wijzigen fase 1 / doorsnede H–H	E.d.J.	
D	01–03–18	opm. P. Blankman (gemeente Utrecht)	E.d.J.	
C	27–02–18	verwerken opm. n.a.v. werkoverleg	J.H.	
B	26–02–18	verwerken opm. P. Roumen (vBvB)	E.d.J.	
A	23–02–18	verwerken opm. F. Krijnen (vBvB)	E.d.J.	
Wijz.	Datum	Aanpassing	Getekend	Controleur

Layher

Layher B.V.
Postbus 167
4940 AD Raamsdonksveer (NL)
Tel.: +31 (0)162–58 68 00
Fax: +31 (0)162–58 68 88
E-mail: mail@layher.nl

Layher N.V./S.A.
Mostelij 6
2550 Kontich (B)
Tel.: +32 (0)3/443.20.84
Fax: +32 (0)2/241.38.73
E-mail: mail@layher.be

Opdrachtgever: Broeke Steigerbouw BV Utrecht

Projekt: Koetshuis B17107K Kromme Nieuwegracht – Utrecht

Onderdeel: Principe Ontwerp

Deze tekening is gebaseerd op door de opdrachtgever verstrekte gegevens en op het uitsluitend gebruik van ORIGINELE LAYHER onderdelen.
Layher is niet verantwoordelijk voor de montage conform de geldende normen, veiligheidsvoorschriften en arbeidsomstandigheden.
Op al onze aanbiedingen en overeenkomsten zijn van toepassing de Algemeen Voorwaarden van de Branche-organisatie Verenigde Metaalbouw Ondernemingen en Betonbekistingbedrijven V.S.B., gedeponeerd onder nr. 80/2003 ter Griffie van de Arrondissementsrechtbank te 's-Gravenhage.

Datum: 22–02–18
Schaal: 1:50
Formaat: A0
Getekend: E.d.J.
Controleur:

AR–18–031–1