


7

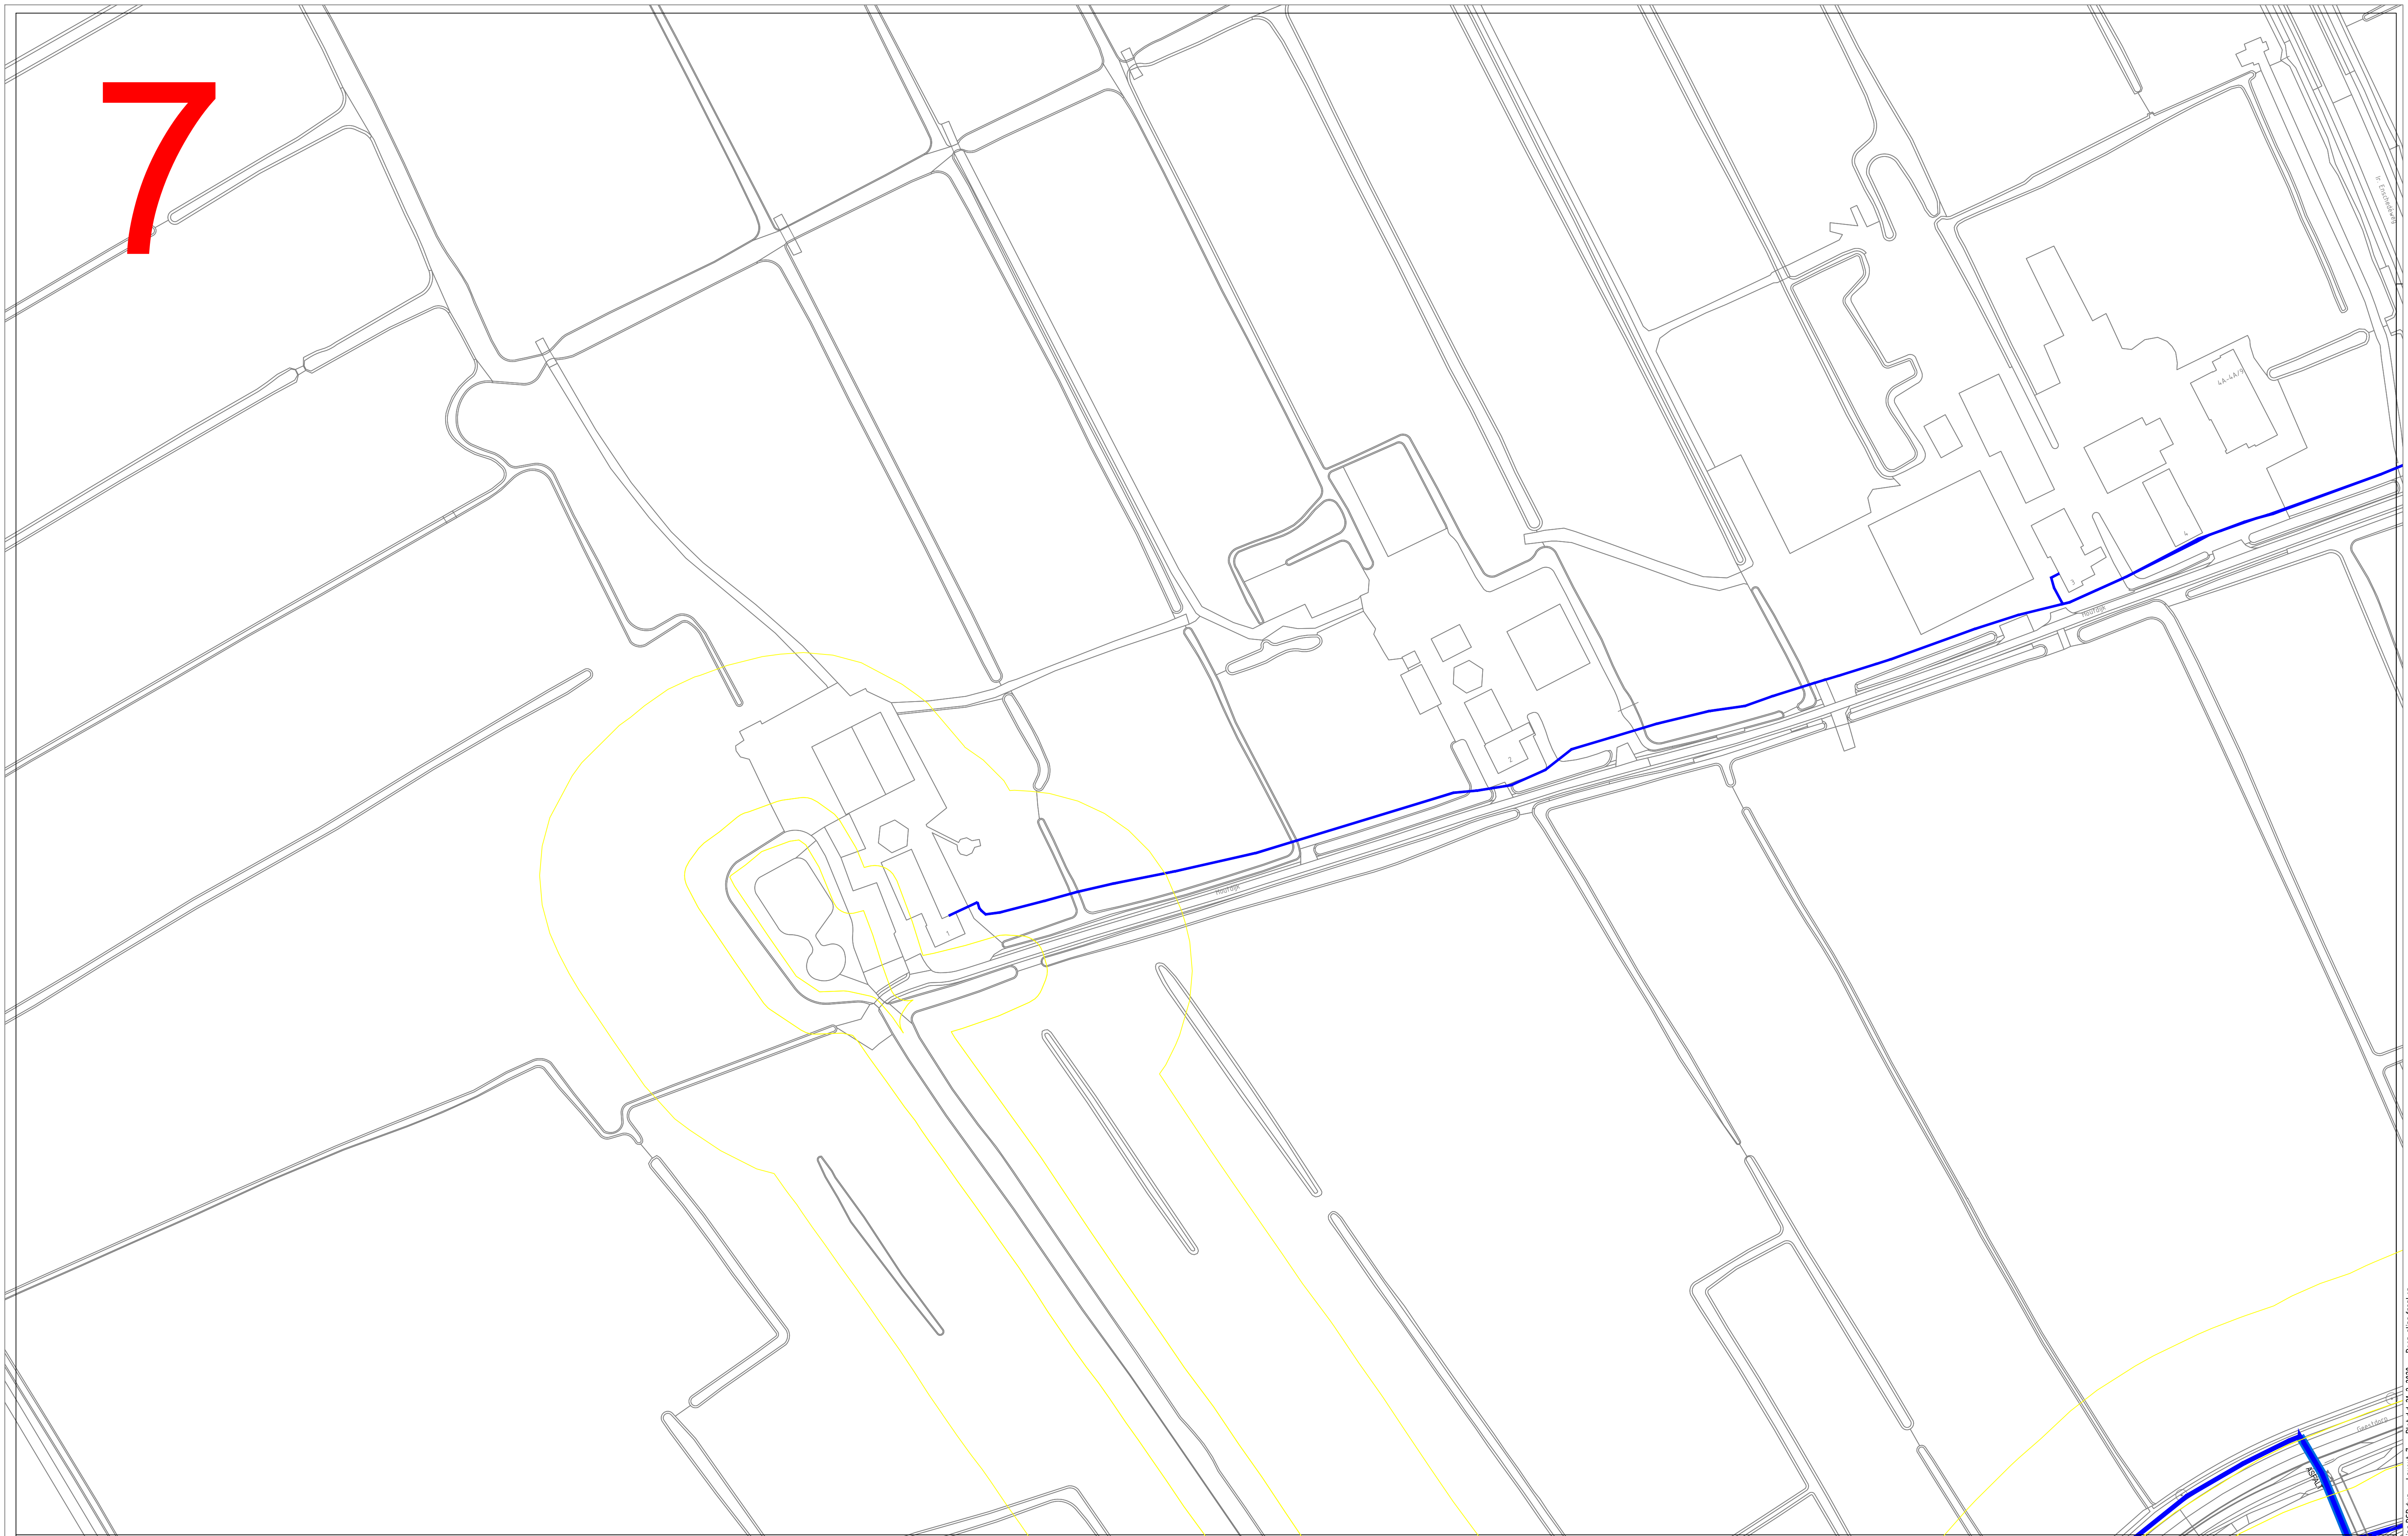

Legenda

Tracé

Boogzinker

Gestuurde boring

Persing

Asfalt zagen

EVP

ONDERWERP :

FHH Groene Hart
Gebied HML-01
Vergunningstekening
De Stichtse Rijnlanden

Schaal: 1:1000

Get: A.Franken

Gez: V. van Giersbergen

Overname zonder schriftelijke
toestemming niet geoorloofd
Auteursrechten voorbehouden.

Datum: 06-11-2019

Gez: 06-11-2019

Formaat: A1

PROJECTNR: COP.00578.01.08

TEK.NR.: 7

File: Vergunningstekening DSR.dwg

bam

infra

BAM Infra Telecom bv

ZWAMMERDAM

MOLENSTRAAT 60

TEL: (0172)632121

FAX: (0172)632122

Bestandsnaam: Vergunningstekening DSR.dwg Plot: dd 21-2-2020 Door: alina Franken Layout: 7