


10

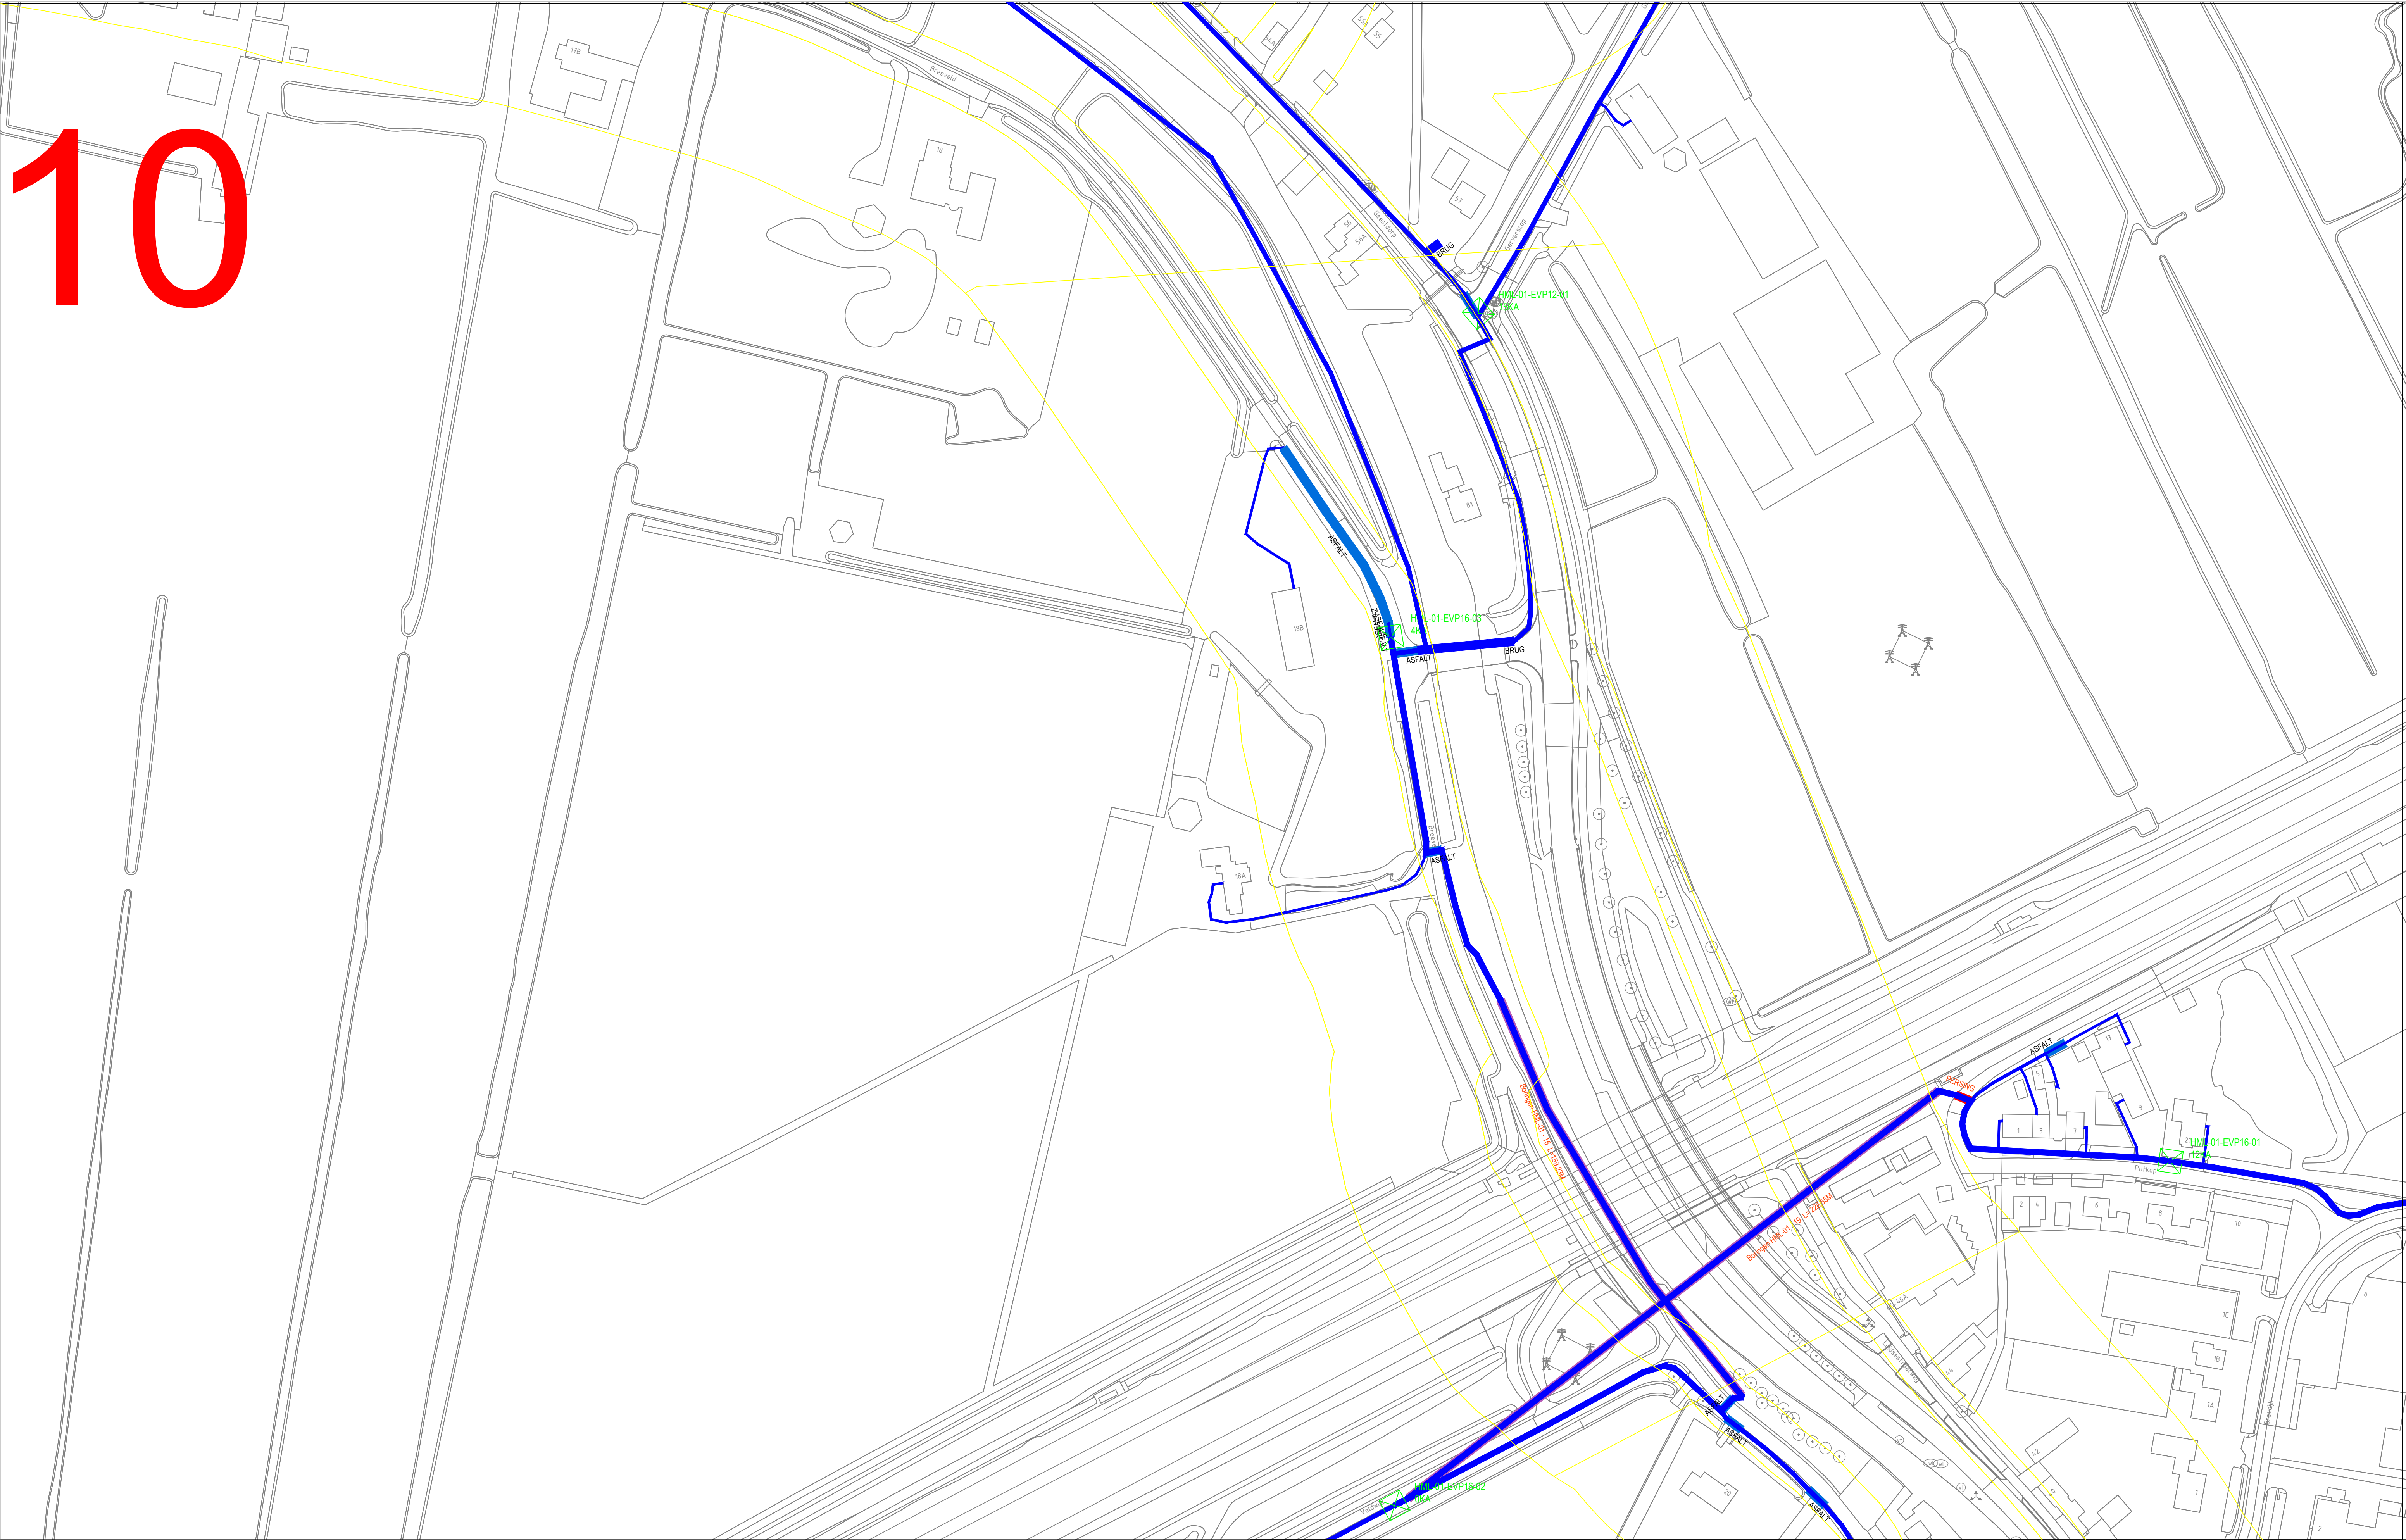

Legenda

Tracé

Boogzinker

Gestuurde boring

Persing

Asfalt zagen

EVP

ONDERWERP :
FHH Groene Hart
Gebied HML-01
Vergunningstekening
De Stichtse Rijnlanden

Schaal: 1:1000

Get: A.Franken

Gez: V.van Giersbergen

Overname zonder schriftelijke toestemming niet geoorloofd
Auteursrechten voorbehouden.

Datum: 06-11-2019

Formaat: A1

PROJECTNR.: COP.00578.01.08

TEK.NR.: 10

File: Vergunningstekening DSR.dwg

bam

infra

BAM Infra Telecom bv

ZWAMMERDAM

MOLENSTRAAT 60

TEL: (0172)632121

FAX: (0172)632122

Betaalstaat: Vergunningstekening DSR.dwg Layout: 10 Por.dia 21-2-2020 Door: alina franken