

Lengte over
boorprofiel: 172,21 m

Afstand t.o.v.
Inbreng (m)

Maatverhoging
t.o.v. N.A.P. (m)

Hardijp boring
t.o.v. N.A.P. (m)

Hardijp boring
t.o.v. maaiveld (m)

Hardijp boring
t.o.v. maaiveld (m)

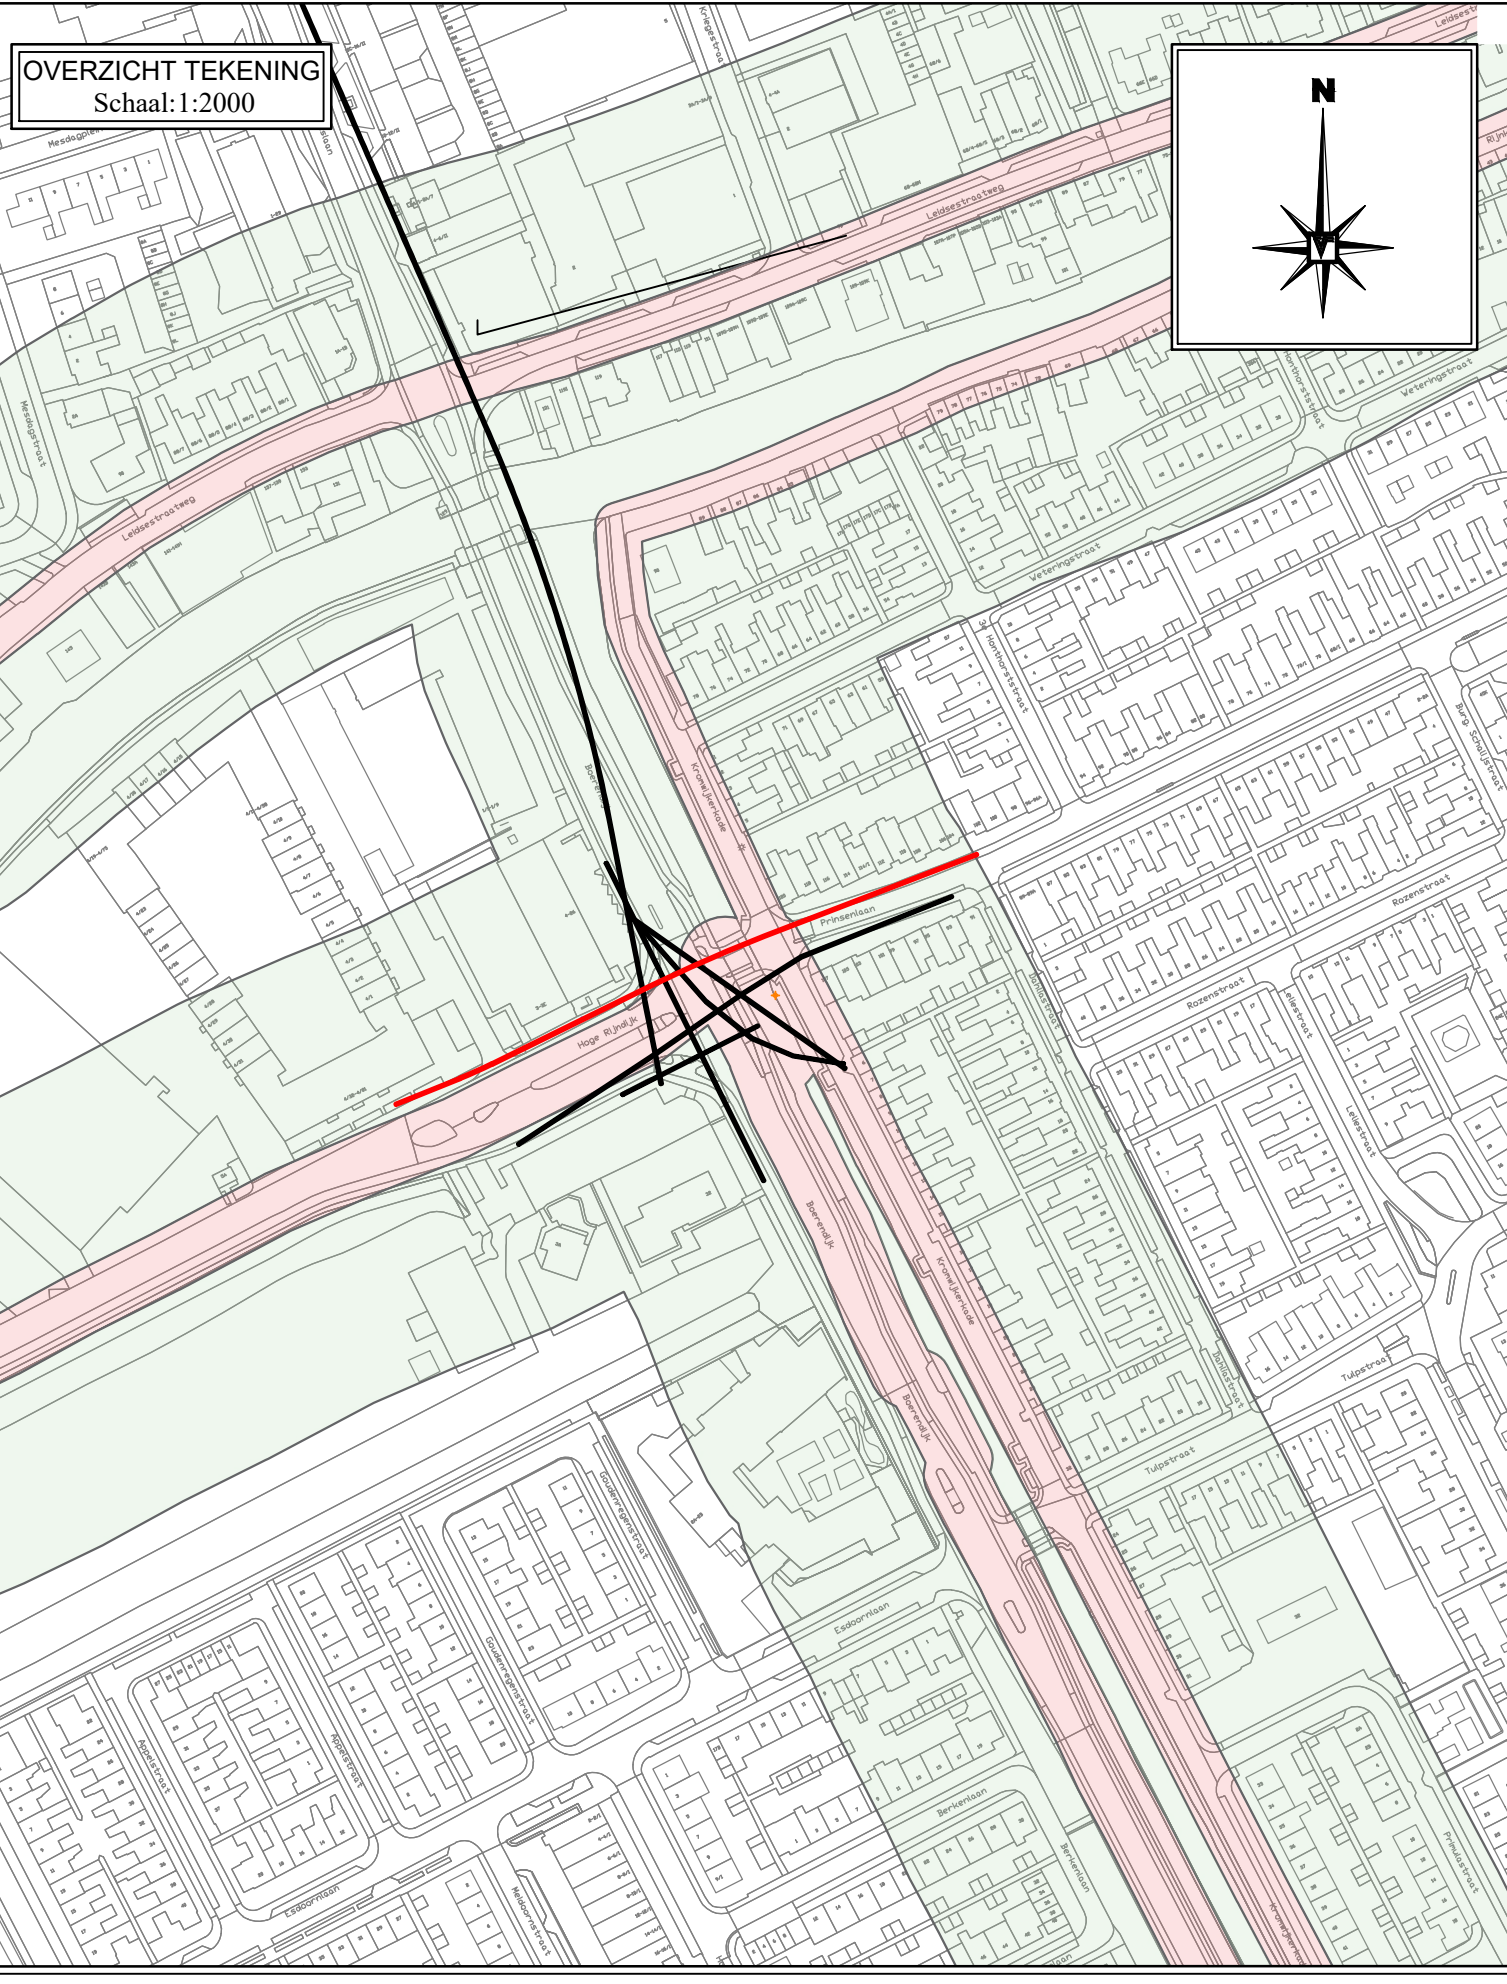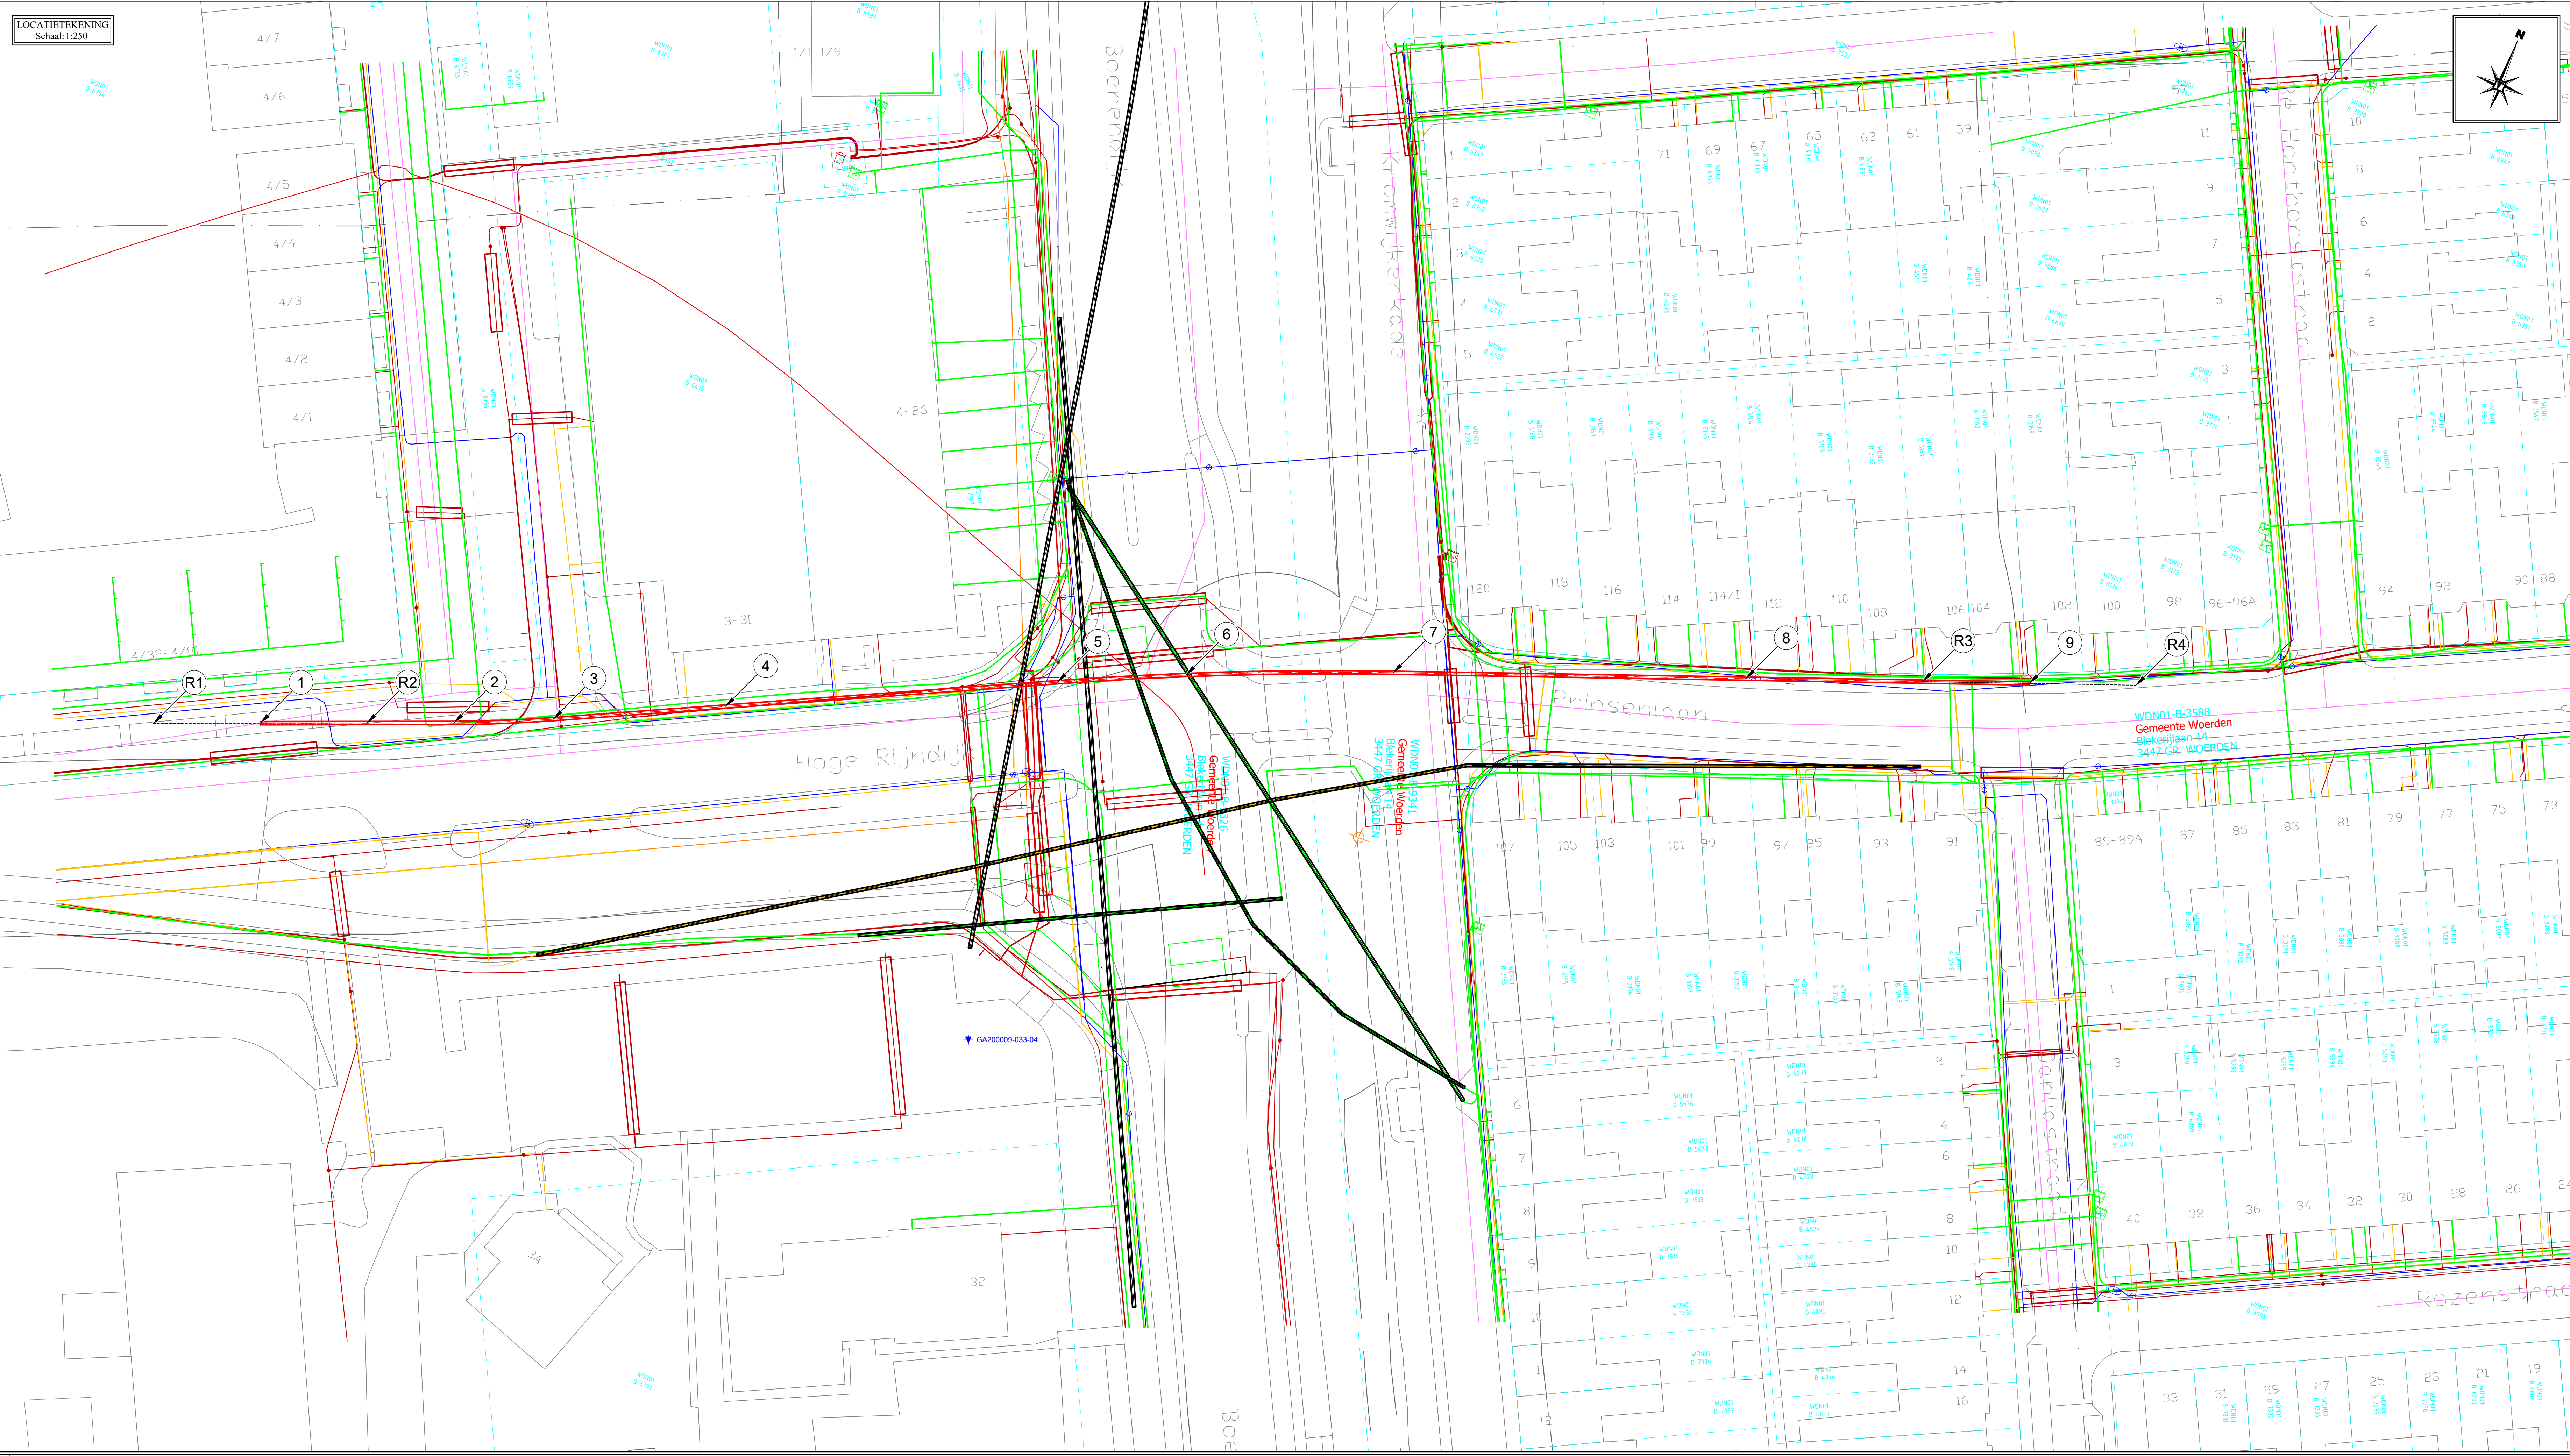

Overzicht Boring
Schaal 1:10

TE BOREN BUIS:
4xØ110 PE100 SDR11
t.b.v. laagspanning

Ø110mm
Ø140mm
Ø160mm

Deel	Deelomschrijving	X-Geodt	Y-Geodt	Z-Geodt

Legenda bestaande Kabels en Leidingen:

Laagspanning
Middelspanning
Gas HO
Gas LO
Data
Vrijval
Water

Legenda gestuurd boor:

Bestaande boring
Nieuw te maken boring
Kadastrale grens
Sondering
Kernzone
Beeschemzone

DEFINITIEF

Opmerkingen:


Werkzaamheidsplan:

Horizontaal gestuurd boor (HDD4)
1xØ110 PE100 SDR11
t.b.v. laagspanning

Locatie: Hoge Rijndijk 3a - Prinselaan 104

Plaats: WOERDEN

Tekeningnummer: 2200210797BT

Versie: 1/1

Blad: 1/1

Postbus 231
4200 AE Grooten
T: +31 (0) 183 - 445000 E: info@vanvulpen.nl
F: +31 (0) 183 - 445050 I: www.vanvulpen.nl

Projectnummer: 2200210797

Van VULPEN