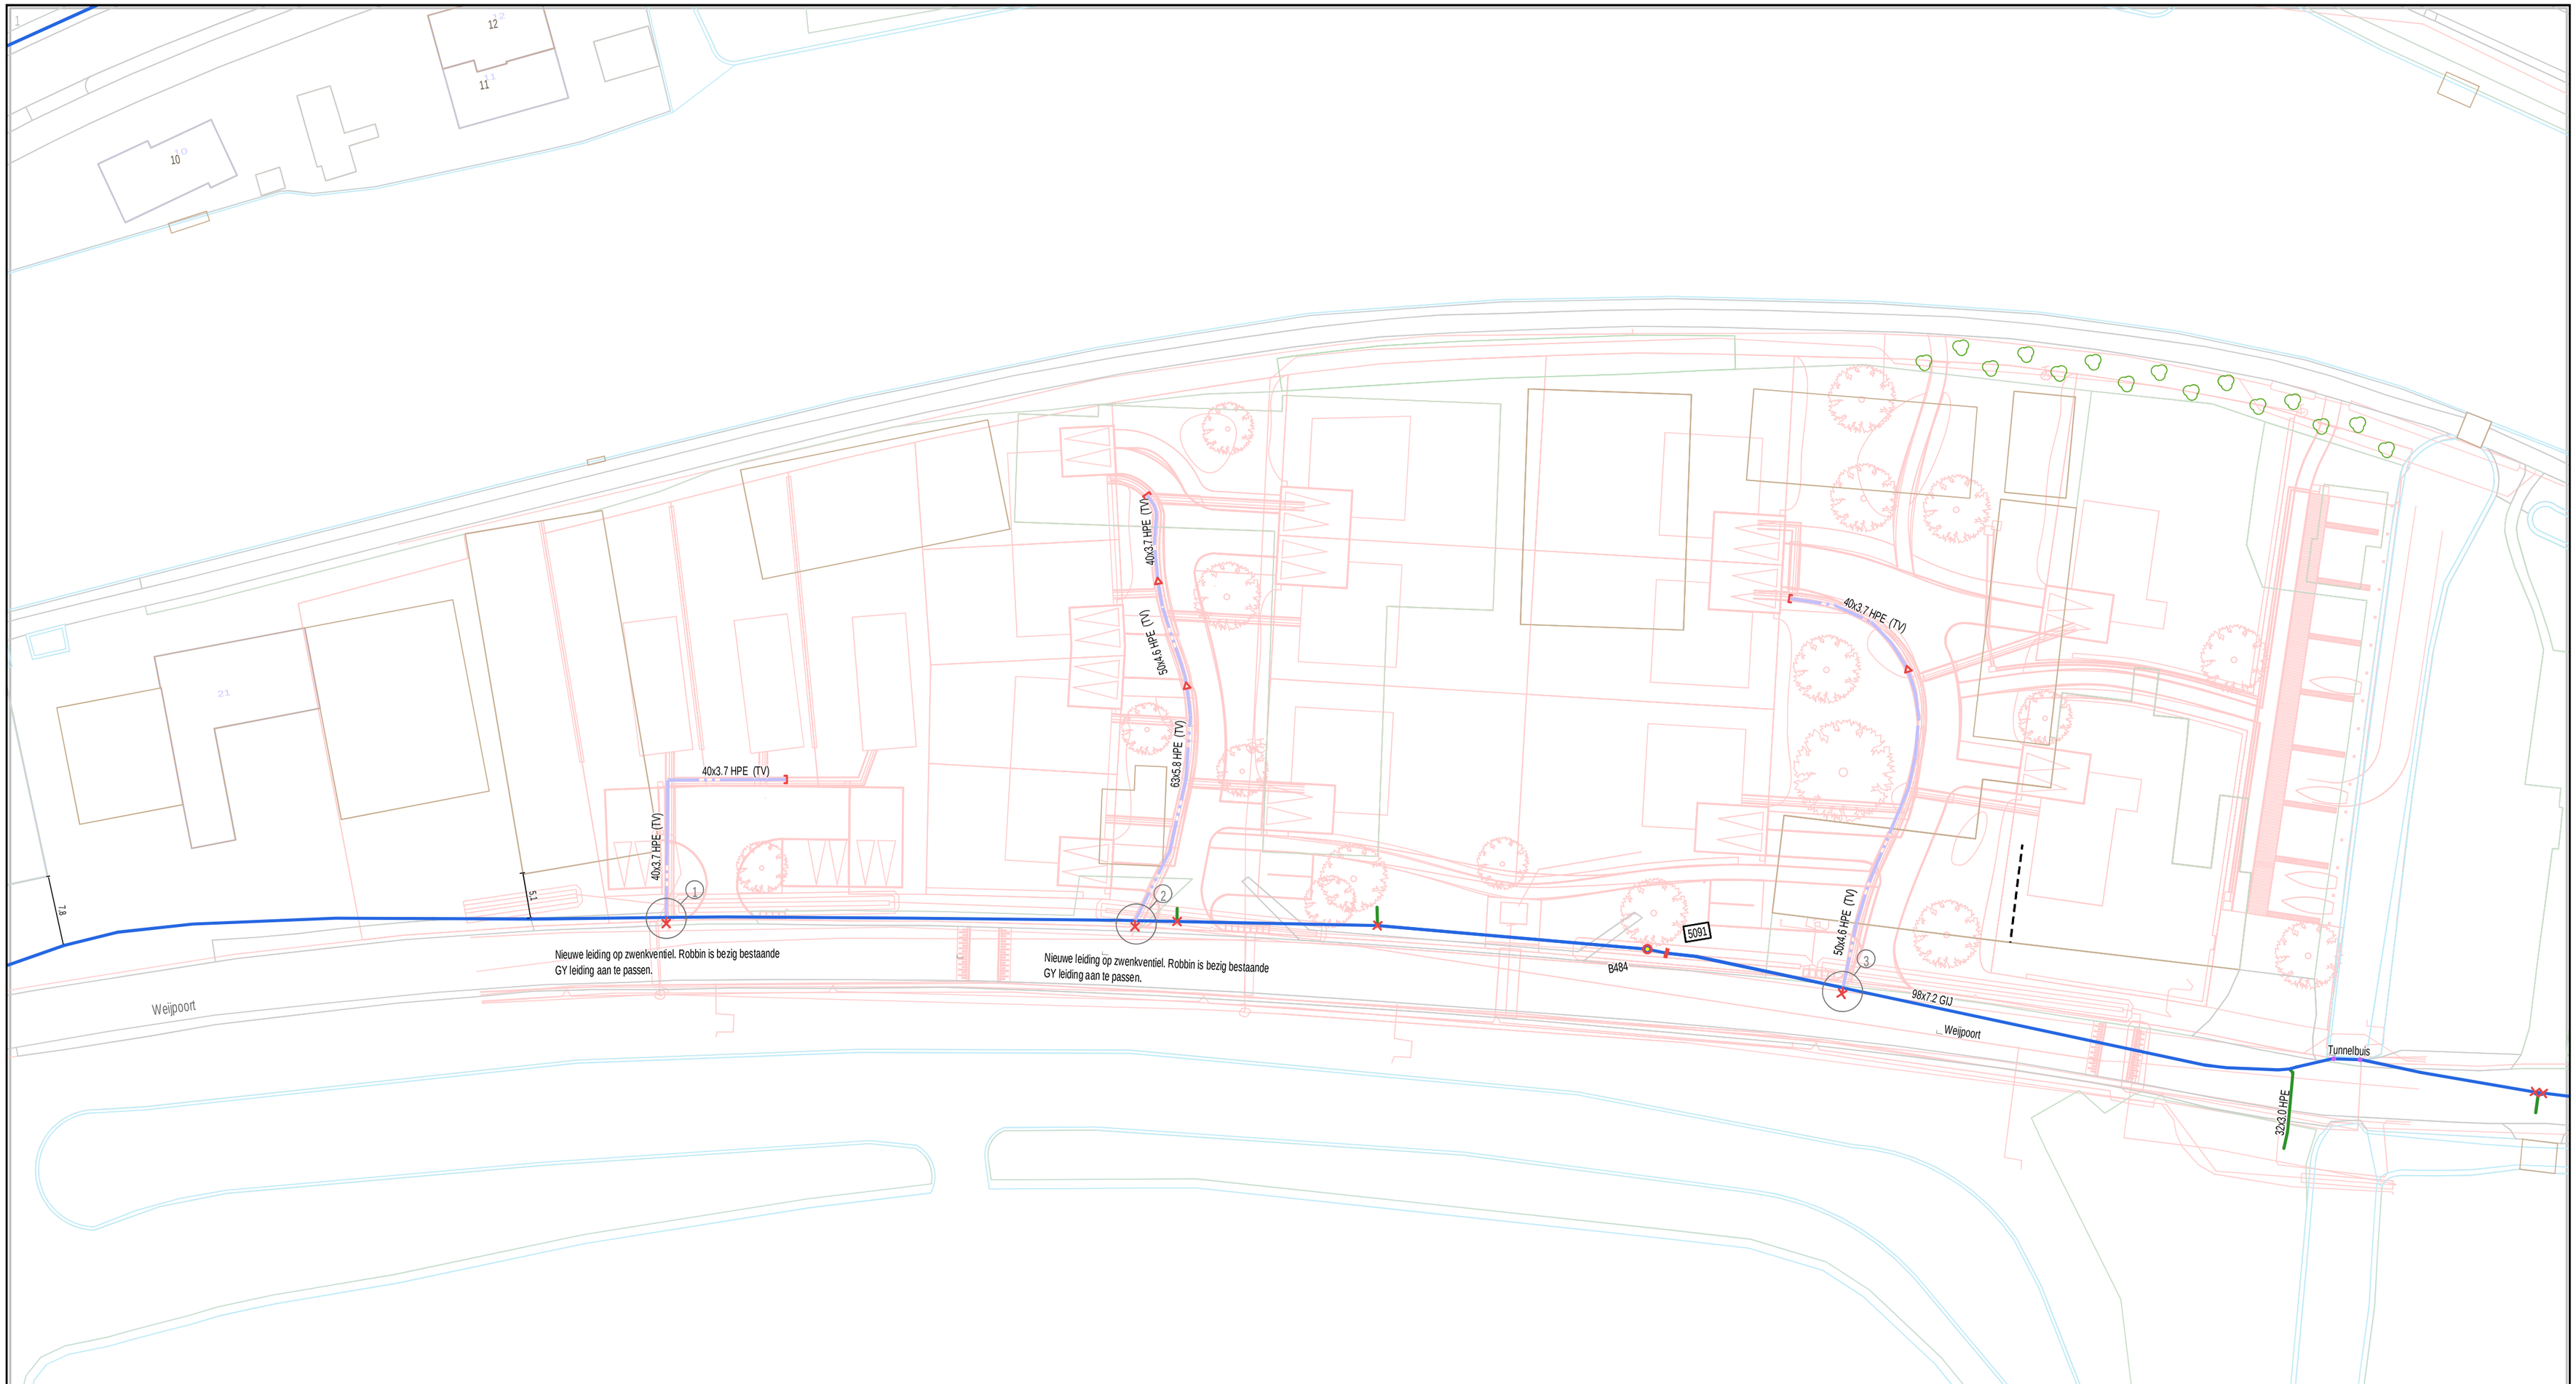

2

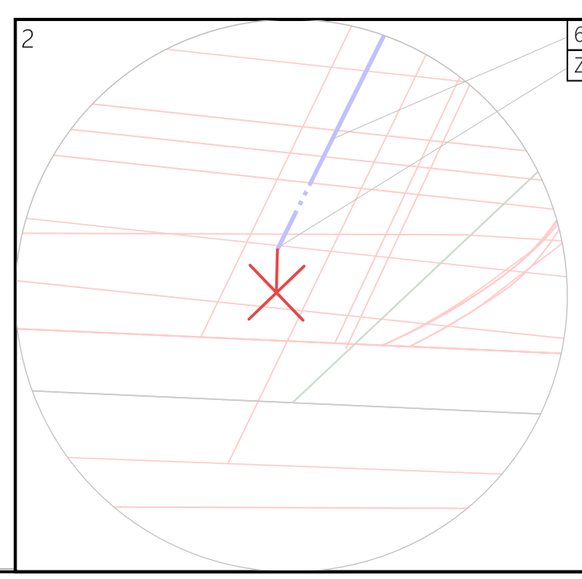

63x5.8 HPE (TV)
Zwenkventiel 1/4"

1

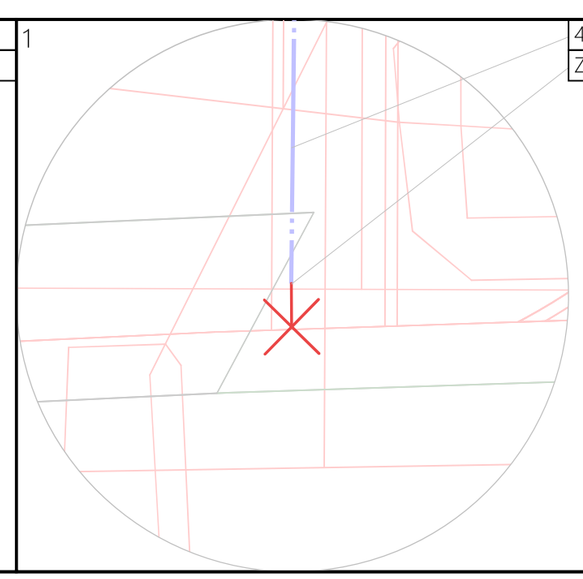

40x3.7 HPE (TV)
Zwenkventiel 80x40

Legenda

Geprojecteerd

In gebruik

Gemeente:	Bodegraven-Reeuwijk
Locatie:	Weijpoort Nieuwerbrug
Aard werk:	Nieuwbouwproject
Projectnaam:	NBG - Nieuwbouw Weijpoort
Omschrijving:	aanlegtekening
Projectnummer:	PR28198

Versie	Omschrijving	Datum	Getek.
versie 1	projecttekening	9-12-2019	IVS

Tekeningnummer	Versie	Blad
PR28198-001	versie 1	1.1

Formaat	Schaal
A2	1:500

Goedgekeurd door: IVS

Status

Noordpijl

oasen drinkwater
www.oasen.nl

Oasen N.V.
Nieuwe Gouwe O.Z. 3
Postbus 122
2800 AC Gouda
0182 593311