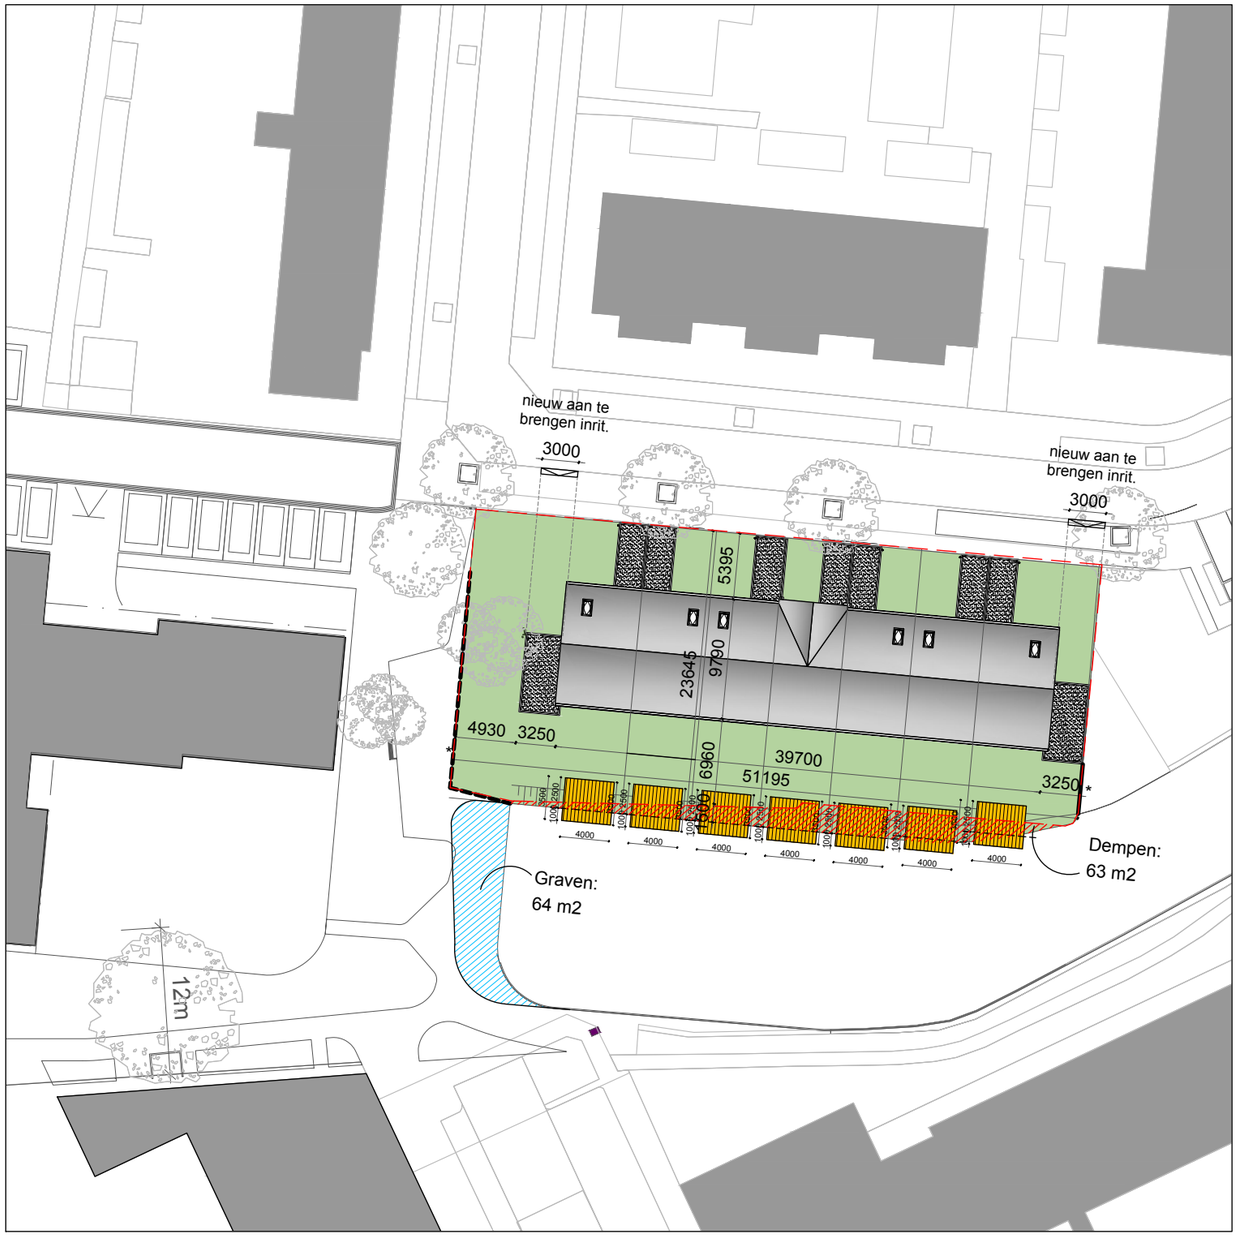

N

Situatietekening nieuw
1:500

Kadastrale gemeente:	Bodegraven - Reeuwijk
Sectie:	-
Percelen:	-
Lokaal bekend:	Prins Willem-Alexanderstraat te Waarder

* geluidsabsorberende (te begroeien) erfafscheiding van kokosvezel (zie geveltekening voor uitvoering)

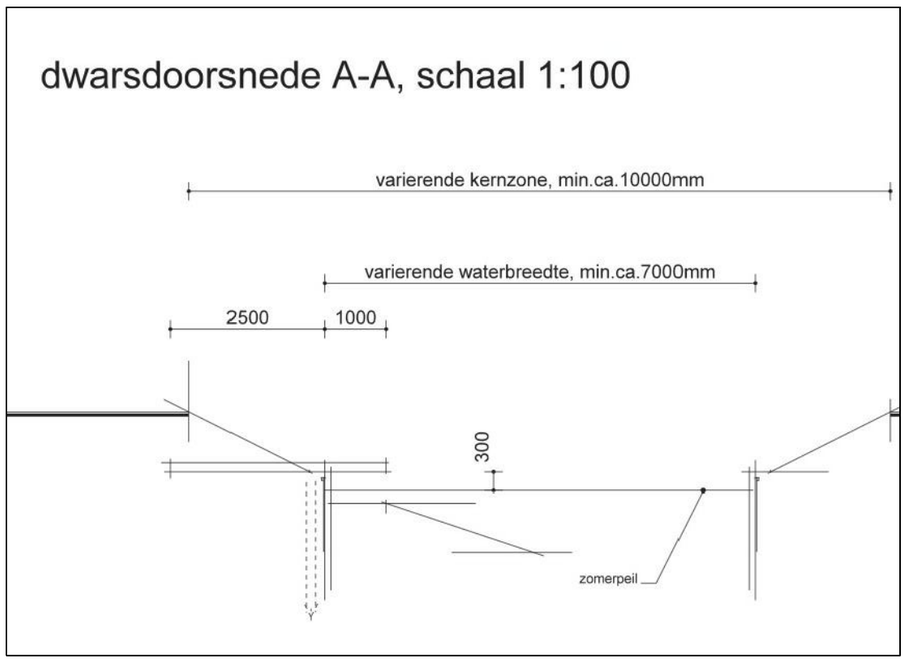

Bladnummer: OV-01.0

Wijziging: A 16 september 2020, B 20 oktober 2020, C, D

Datum: 05-08-2020

Fase: Omgevingsverg. Definitief

Formaat: A3

Schaal: 1:500

Getekend: NB

Project: 7 woningen te Waarder