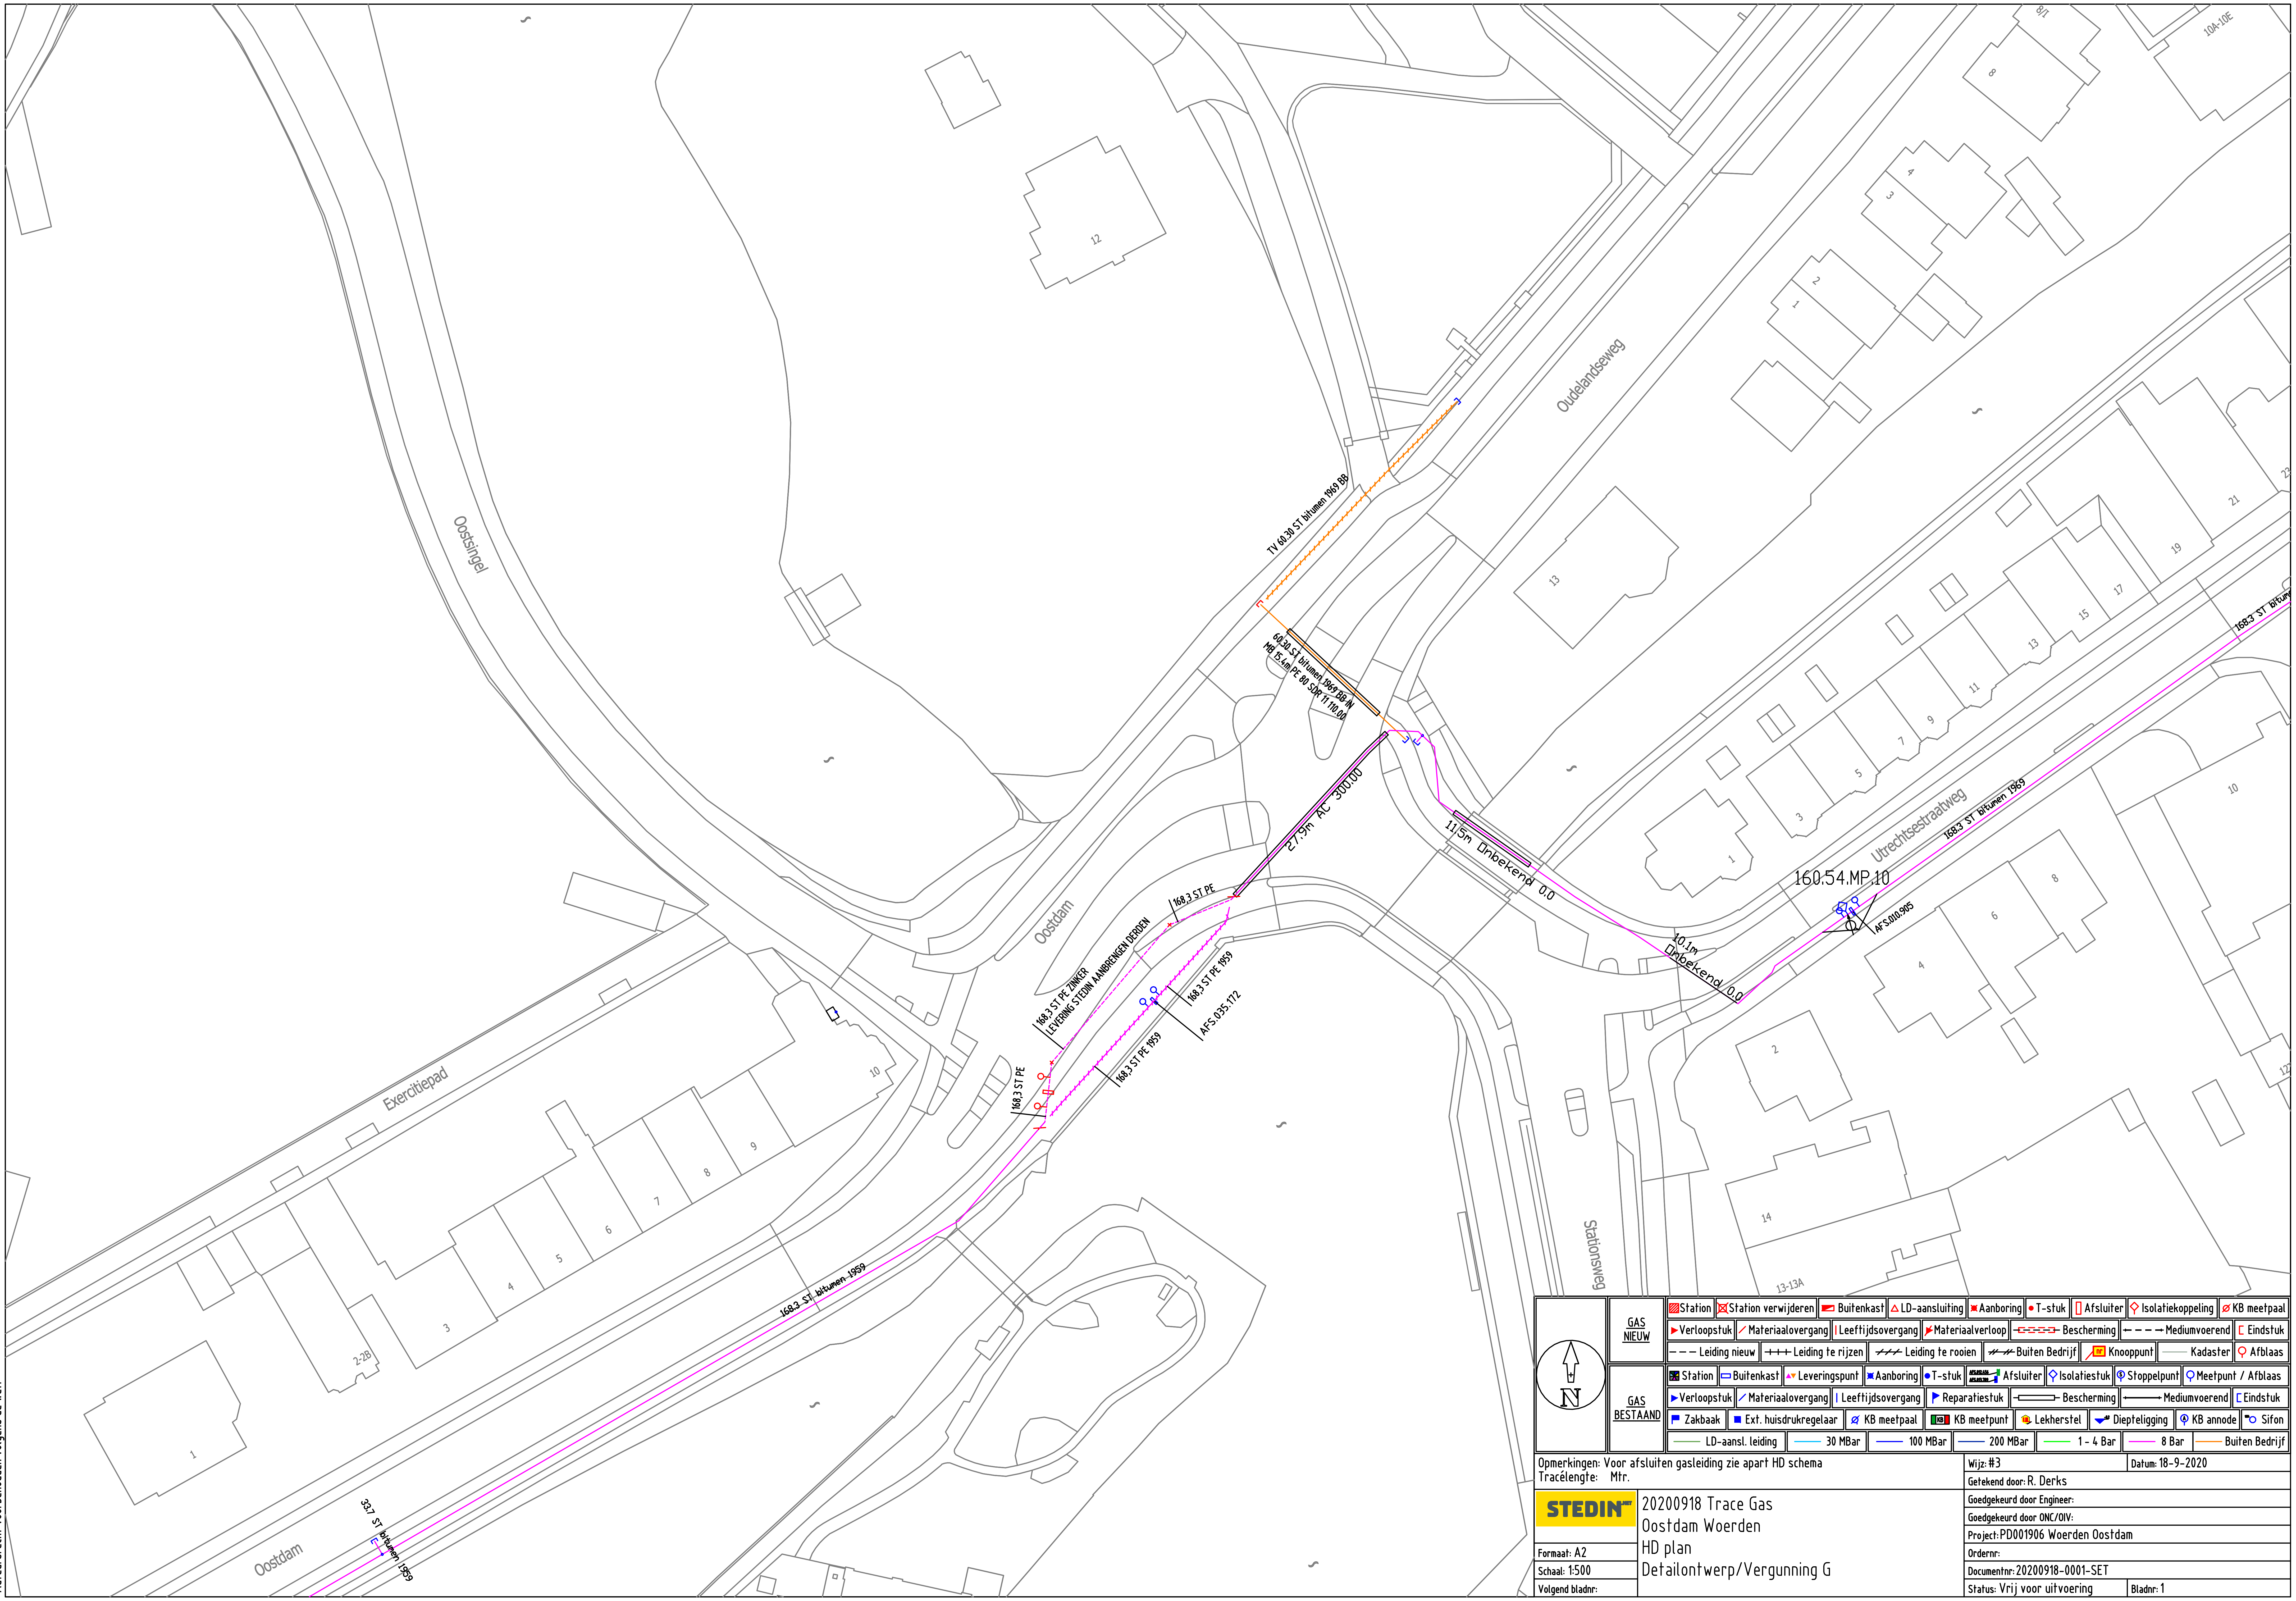

Auteursrecht voorbehouden volgens de wet.

GAS NIEUW	Station	Station verwijderen	Buitenkast	LD-aansluiting	Aanboring	T-stuk	Afsluiter	Isolatiekoppeling	KB meetpaal
	Verloopstuk	Materiaalovergang	Leeftijdsovergang	Materiaalverloop	Bescherming	Mediumvoerend	Eindstuk		
	Leiding nieuw	Leiding te rijzen	Leiding te rooien	Buiten Bedrijf	Knooppunt	Kadaster	Afblaas		
GAS BESTAAND	Station	Buitenkast	Leveringspunt	Aanboring	T-stuk	Afsluiter	Isolatiestuk	Stoppelpunt	Meetpunt / Afblaas
	Verloopstuk	Materiaalovergang	Leeftijdsovergang	Reparatiestuk	Bescherming	Mediumvoerend	Eindstuk		
	Zakbaak	Ext. huisdrukregelaar	KB meetpaal	KB meetpunt	Lekherstel	Diepteligging	KB annode	Sifon	
	LD-aansl. leiding	30 MBar	100 MBar	200 MBar	1 - 4 Bar	8 Bar	Buiten Bedrijf		

Opmerkingen: Voor afsluiten gasleiding zie apart HD schema
Tracélengte: Mtr.

Wijz: #3 | Datum: 18-9-2020
Getekend door: R. Derks
Goedgekeurd door Engineer:
Goedgekeurd door ONC/OIV:
Project: PD001906 Woerden Oostdam
Ordernr:
Documentnr: 20200918-0001-SET
Status: Vrij voor uitvoering | Bladnr: 1

STEDIN

20200918 Trace Gas
Oostdam Woerden
HD plan
Detailontwerp/Vergunning G

Formaat: A2
Schaal: 1:500
Volgend bladnr: